会签栏

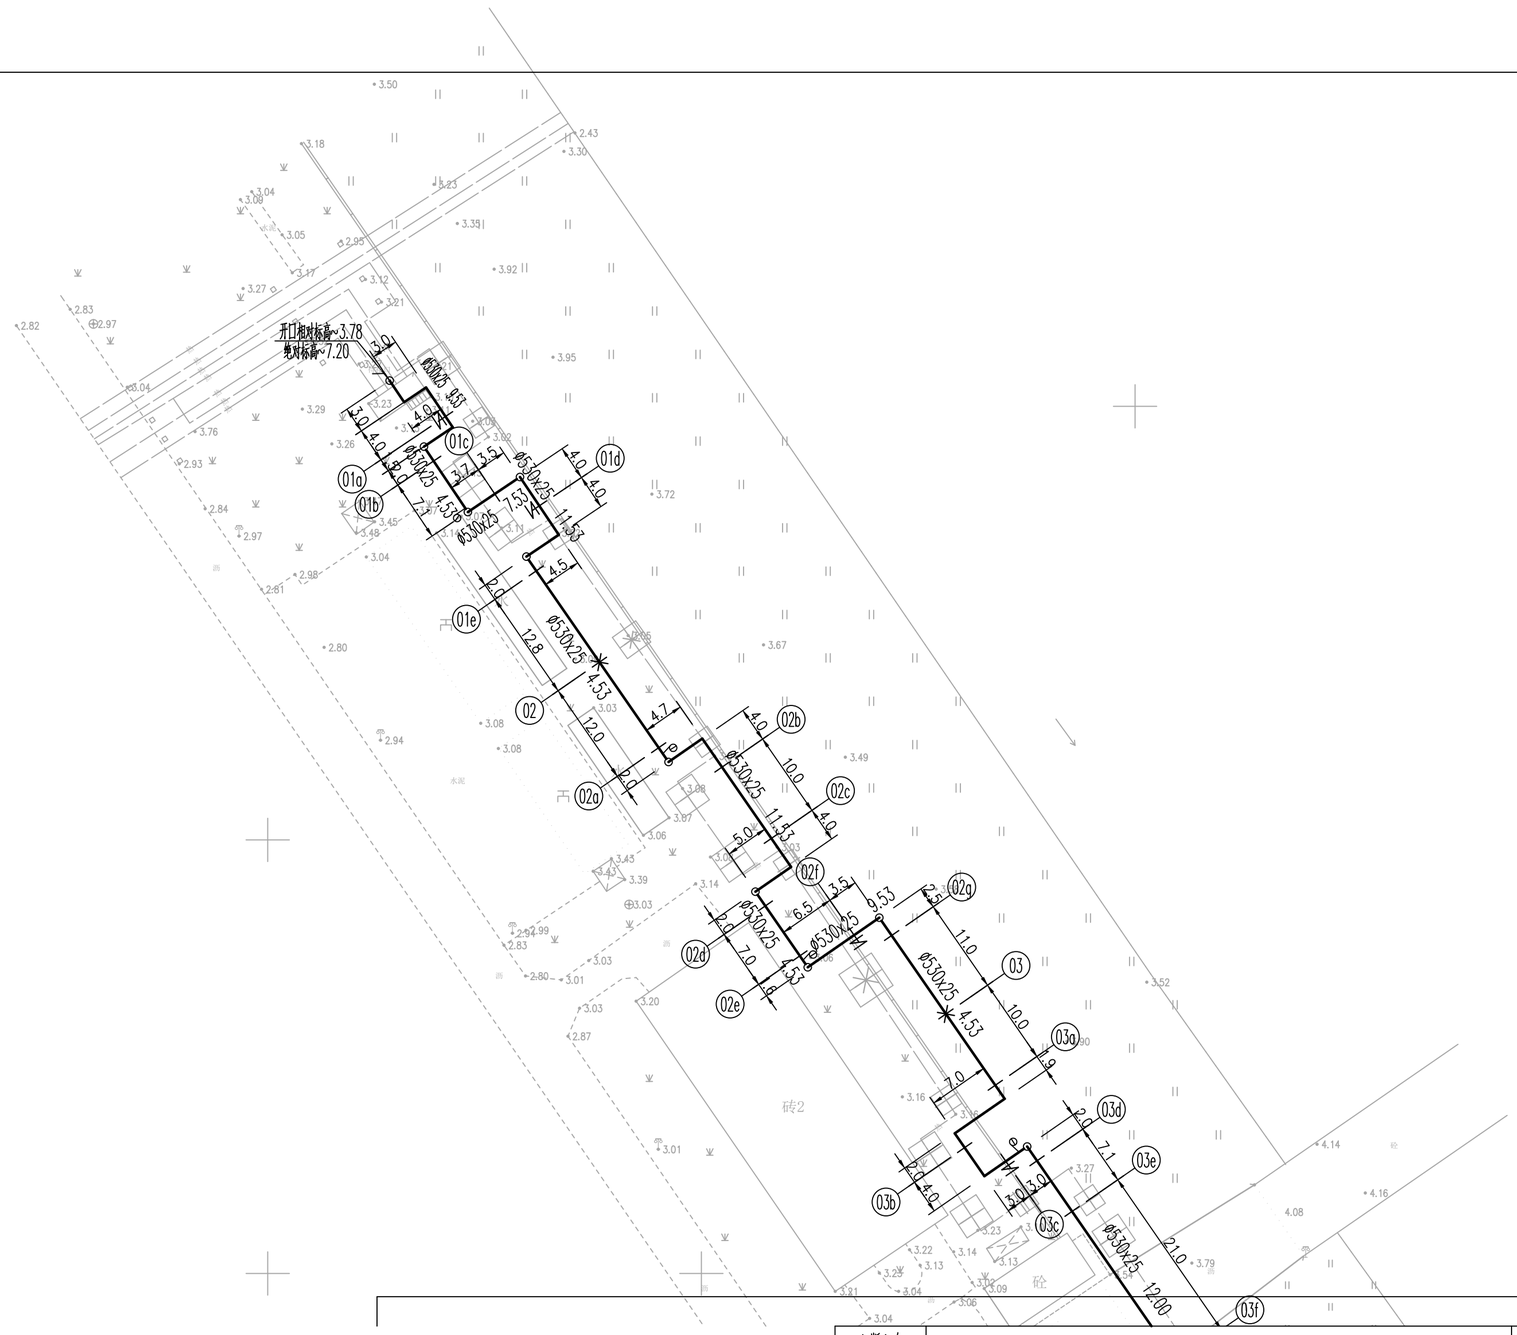

版 次	版 次 说 明	日 期
A版1次		2025年04月18日

资格专用章	设计单位出图专用章	发图人印章

施工图未盖出图章无效。按规定应当进行审查的施工图，未盖施工图审查专用章不得使用。

浙江城建煤气热电设计院股份有限公司 设计咨询资质：甲级
ZHEJIANG GAS & THERMOELECTRICITY DESIGN INSTITUTE CO., LTD.(DESIGN & CONSULTING)

设 计			工程名称	平湖市滨海热力有限公司高压供热管道扩容改造项目	工程编号	R3299C-S-24
校 核					设计阶段	施工图设计
专业负责			子项名称	高压蒸汽管道	设计专业	热力工艺
审 核					比 例	1:500
项目负责			图 名	平面布置图一	图 号	RS02-01
审 定					版 次	A版1次

HA2 420X594