

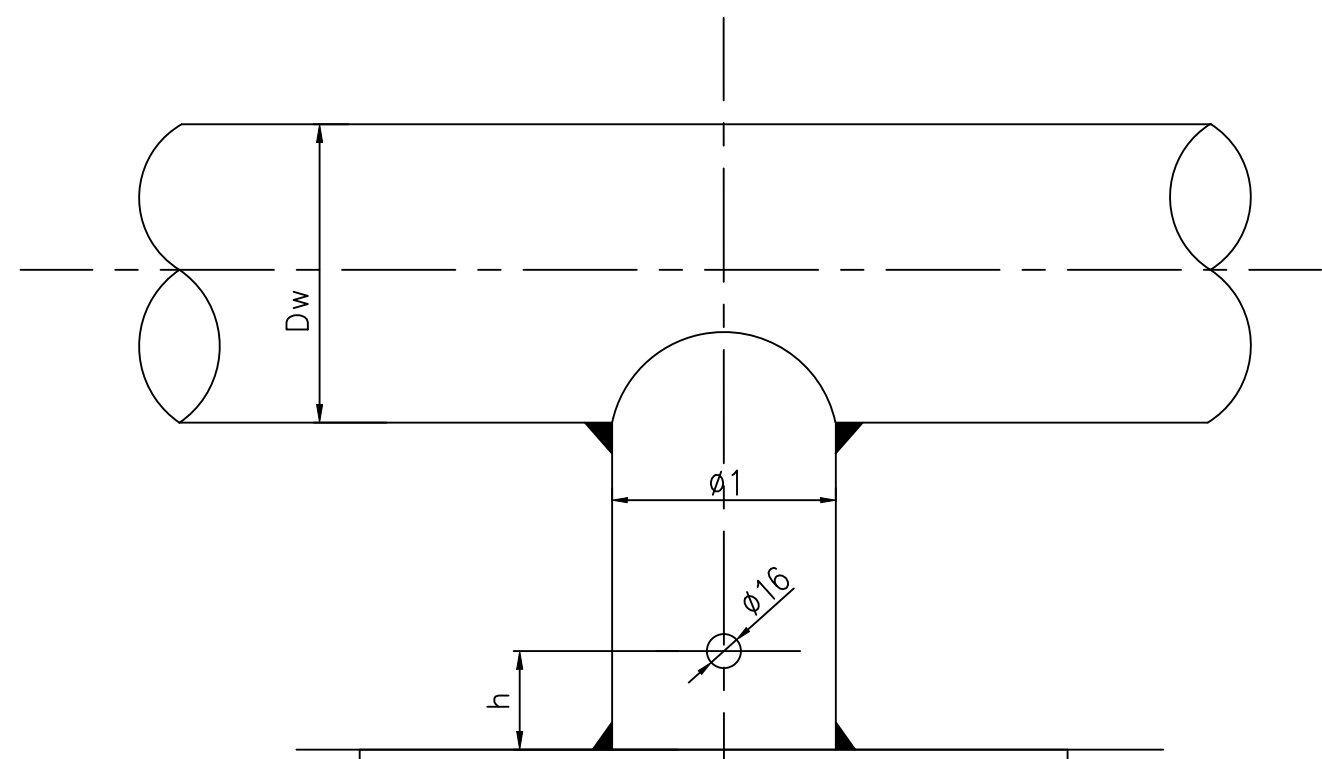


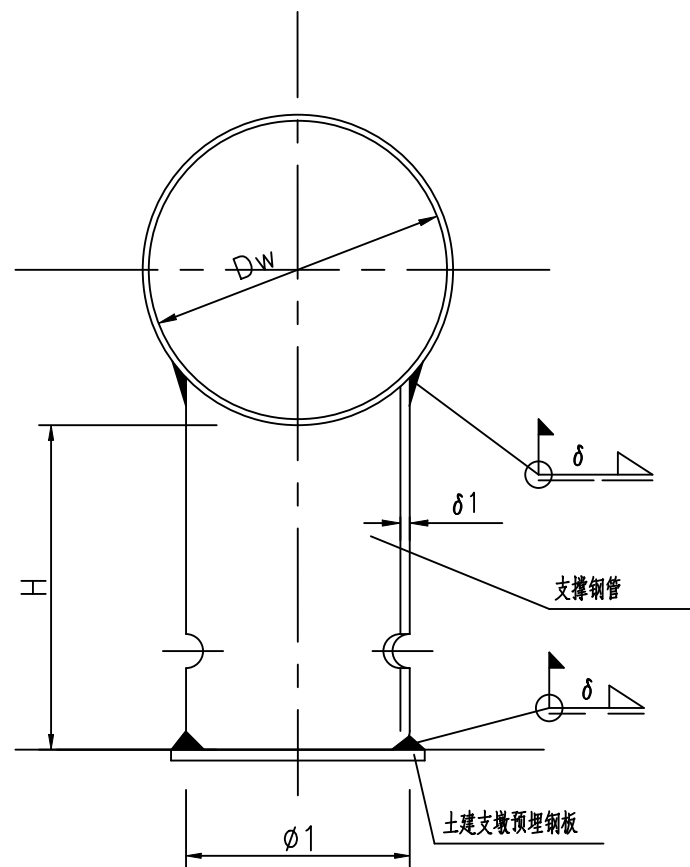

说明:

1. 管道支座支撑钢管管材同蒸汽管道材料;
2. 管道支座外表涂高温防锈漆;
3. 支座内填塞保温材料的碎料;
4. 管道支座支撑管外径为 $\phi 530$ 时, 底板进行加强, 采用4块三角补强板JG4-14(尺寸: $1/2 \times 70 \times 70 \times 10$), 材质为12Cr1MoVG钢, 均布焊接, 焊缝高度不低于8mm。如上图。

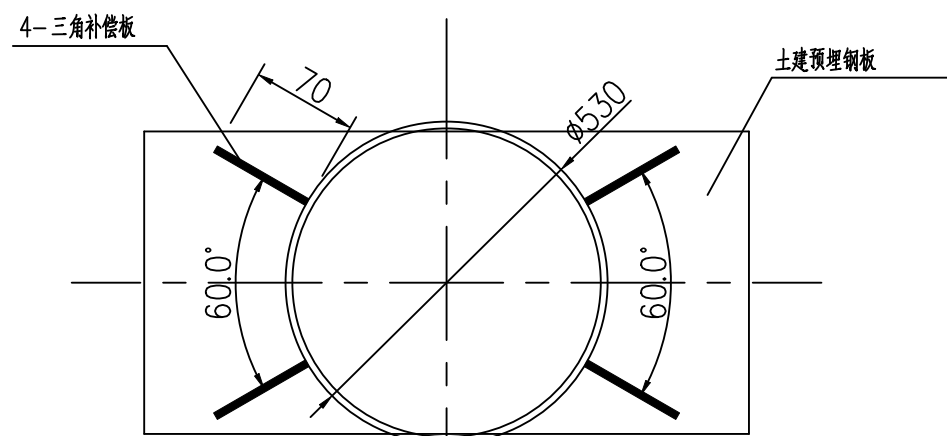

固定座 $\phi 530$ 钢管底板焊接加强图

固定支座尺寸表

管道外径 Dw (mm)	支座尺寸 mm					重量 Kg
	Ø1	H	h	Ø	Ø1	
530	530	255	30	25	25	

A版1次						2025年4月18日	
版次		版次说明				日期	
 浙江城建煤气热电设计院股份有限公司 ZHEJIANG GAS & THERMOELECTRICITY DESIGN INSTITUTE CO., LTD.(DESIGN & CONSULTING) 设计咨询资质:甲级							
设计			工程名称	平湖市滨海热力有限公司高压供热管道扩容改造项目	工程编号	R3299C-S-24	
校核					设计阶段	施工图设计	
专业负责			子项名称	总册	设计专业	热力工艺	
审核					比例	/	
项目负责			图名	高压架空蒸汽管道固定支座示意图	图号	RS0101-04	
审定					版次	A版1次	

资格专用章	设计单位出图专用章
施工图未盖出图章无效。按规定应当进行审查的施工图, 未盖施工图审查专用章不得使用。	