


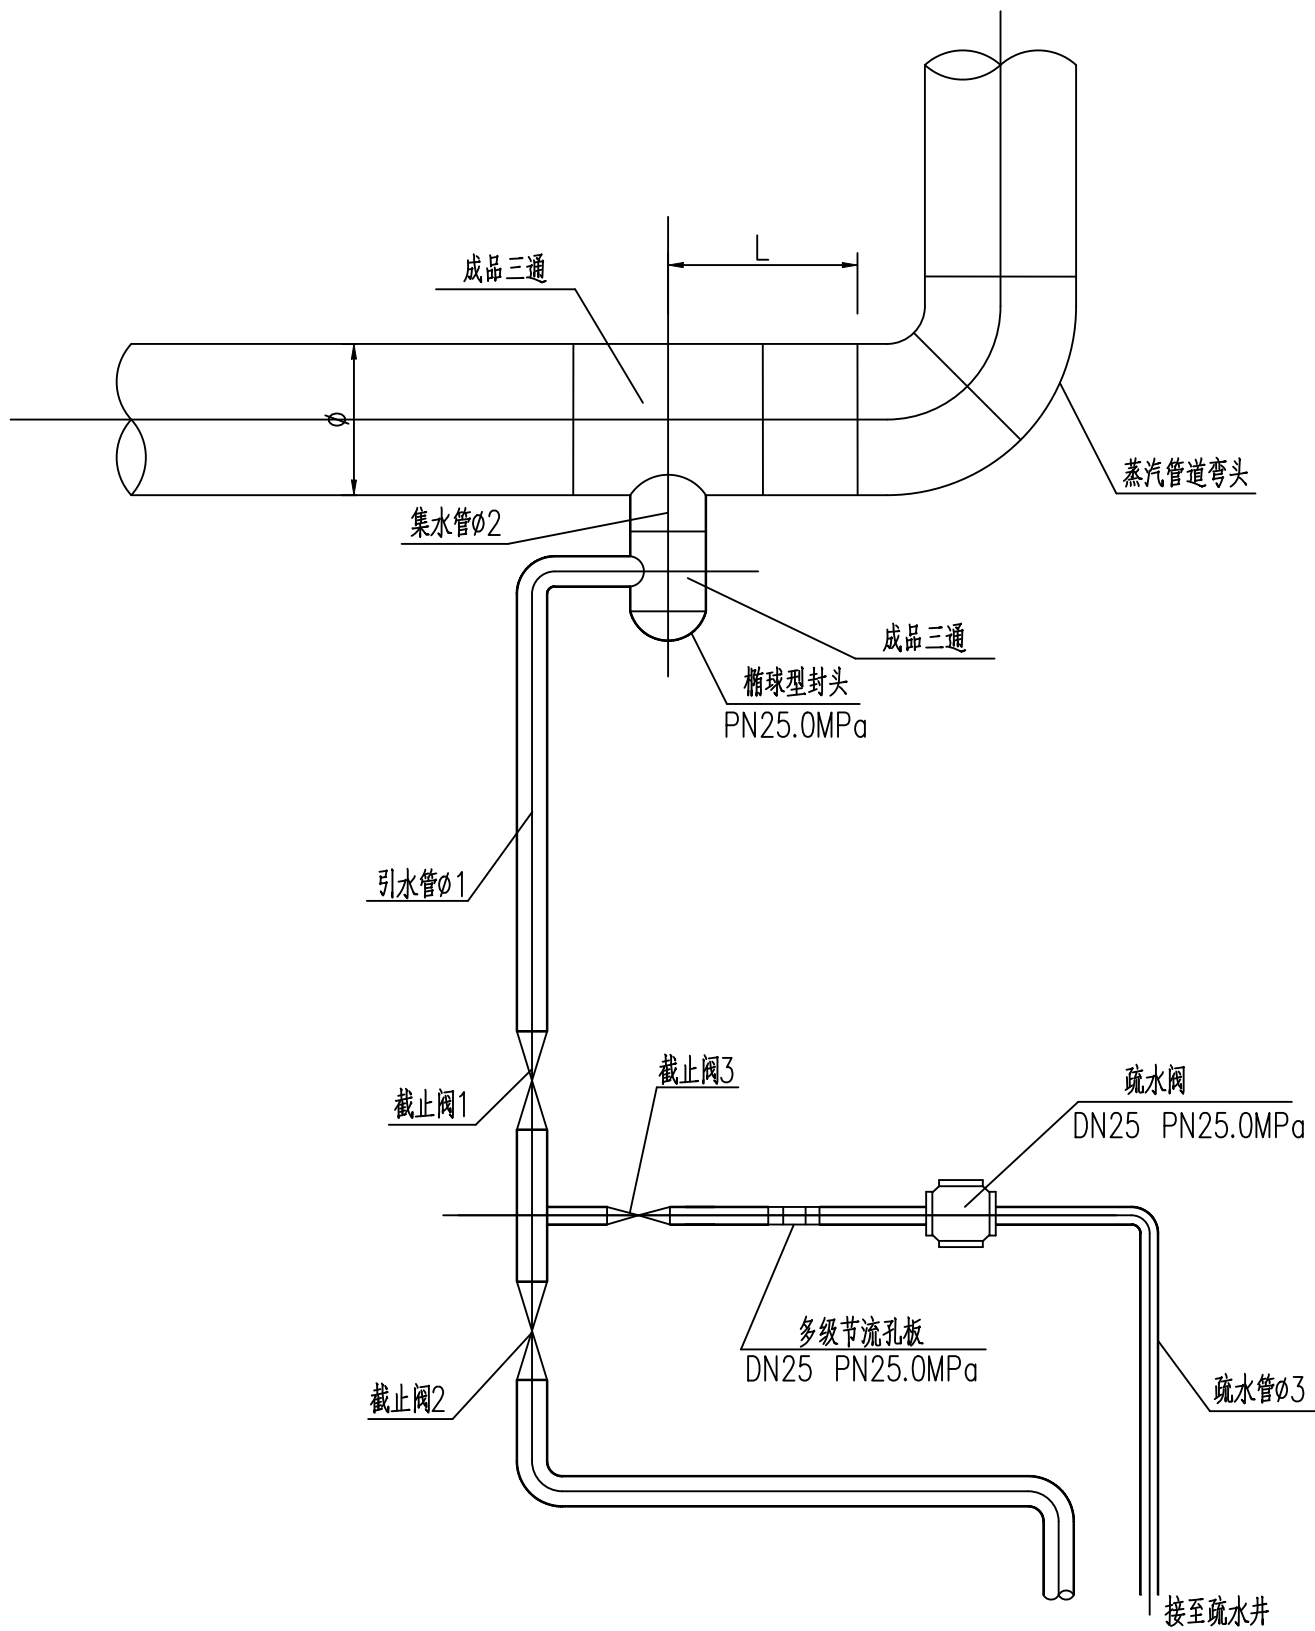

- 说明：1.各疏水点应在管道最低点，安装如图所示；
2.起动疏水时先开阀1，再开阀2，完成后关闭阀2，用阀3正常疏水；
3.疏水阀要安装在能操作的位置，且疏水方向要朝向隐蔽的地方；
4.采用低支架敷设时，引水管可水平安装；
 采用中高支架敷设时，引水管需沿管道支架局部或全部固定。
5.疏放水装置保温后用0.50mm彩钢板外护层保护；
6.疏水管路所用管道材料均采用12Cr1MoVG无缝钢管，GB/T5310-2023标准；
 管件标准为GB/T12459-2017标准。
7.疏水管道保温前，刷一度热固性树脂耐热漆（耐高温）。

公称通径 DN	L	φ1	φ2	φ3	截止阀1 J61Y-250	截止阀2 J61Y-250	截止阀3 J61Y-250	自由浮球式疏水阀 JH7RH-P
500	381	φ57x6	φ219x12	φ32x4	Dn50	Dn50	Dn25	Dn25

A版1次								2025年4月18日
版次	版次说明							日期

资格专用章	设计单位出图专用章
施工图未盖出图章无效。按规定应当进行审查的施工图，未盖施工图审查专用章不得使用。	

 浙江城建煤气热电厂设计股份有限公司 ZHEJIANG GAS & THERMOELECTRICITY DESIGN INSTITUTE CO., LTD.(DESIGN & CONSULTING)				设计咨询资质:甲级		
设计			工程名称	平湖市滨海热力有限公司高压供热管道扩容改造项目	工程编号	R3299C-S-24
校核					设计阶段	施工图设计
专业负责			子项名称	总册	设计专业	热力工艺
审核					比 例	/
项目负责人			图 名	高压蒸汽管道疏水装置图	图 号	RS0101-05
审 定					版 次	A版1次