


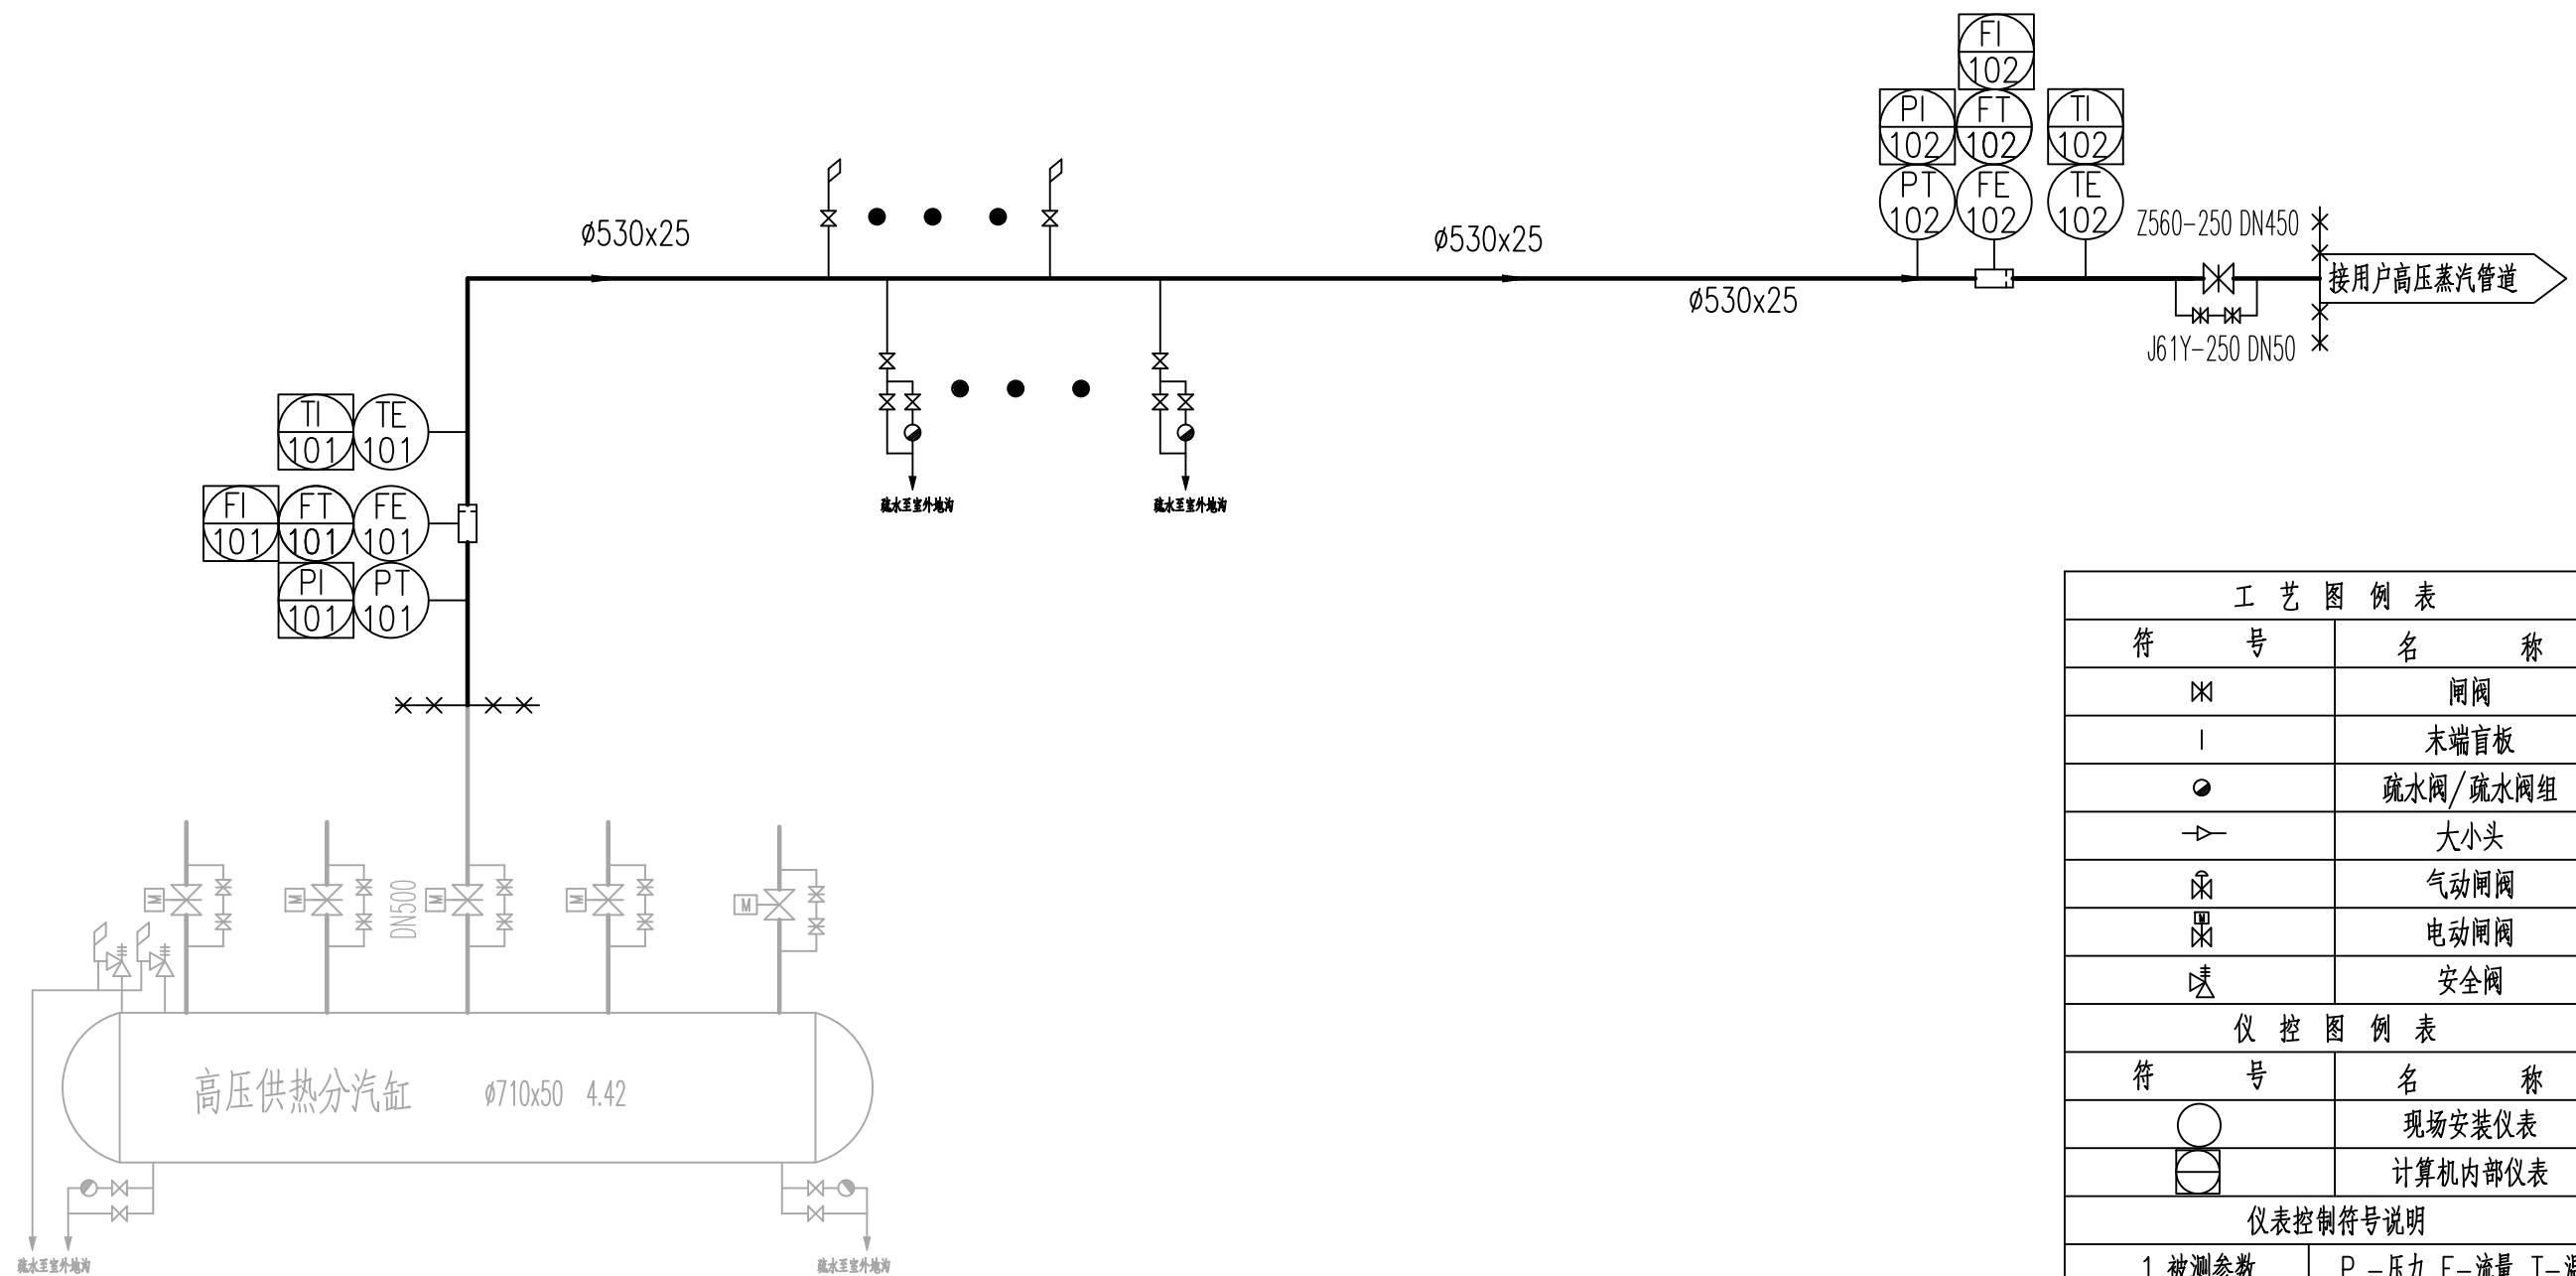

工 艺 图 例 表	
符 号	名 称
	闸 阀
	末端盲板
	疏水阀/疏水阀组
	大小头
	气动闸阀
	电动闸阀
	安全阀
仪 控 图 例 表	
符 号	名 称
	现场安装仪表
	计算机内部仪表
仪表控制符号说明	
1. 被测参数	P - 压力, F - 流量, T - 温度
2. 仪表控制功能	I - 指示, T - 变送, E - 检测元件

A版1次		2025年4月18日
版 次	版 次 说 明	日 期

资 格 专 用 章	设 计 单 位 出 图 专 用 章
施工图未盖出图章无效。按规定应当进行审查的施工图，未盖施工图审查专用章不得使用。	

浙江城建煤气热电设计院股份有限公司				设计咨询资质：甲级	
ZHEJIANG GAS & THERMOELECTRICITY DESIGN INSTITUTE CO., LTD.(DESIGN & CONSULTING)					
设 计		工程名称	平湖市滨海热力有限公司高压供热管道扩容改造项目	工程编号	R3299C-S-24
校 核				设计阶段	施工图设计
专业负责		子项名称	总册	设计专业	热力工艺
审 核				比 例	/
项目负责		图 名	高压蒸汽管道系统图	图 号	RS0101-06
审 定				版 次	A版1次