


会	签	批

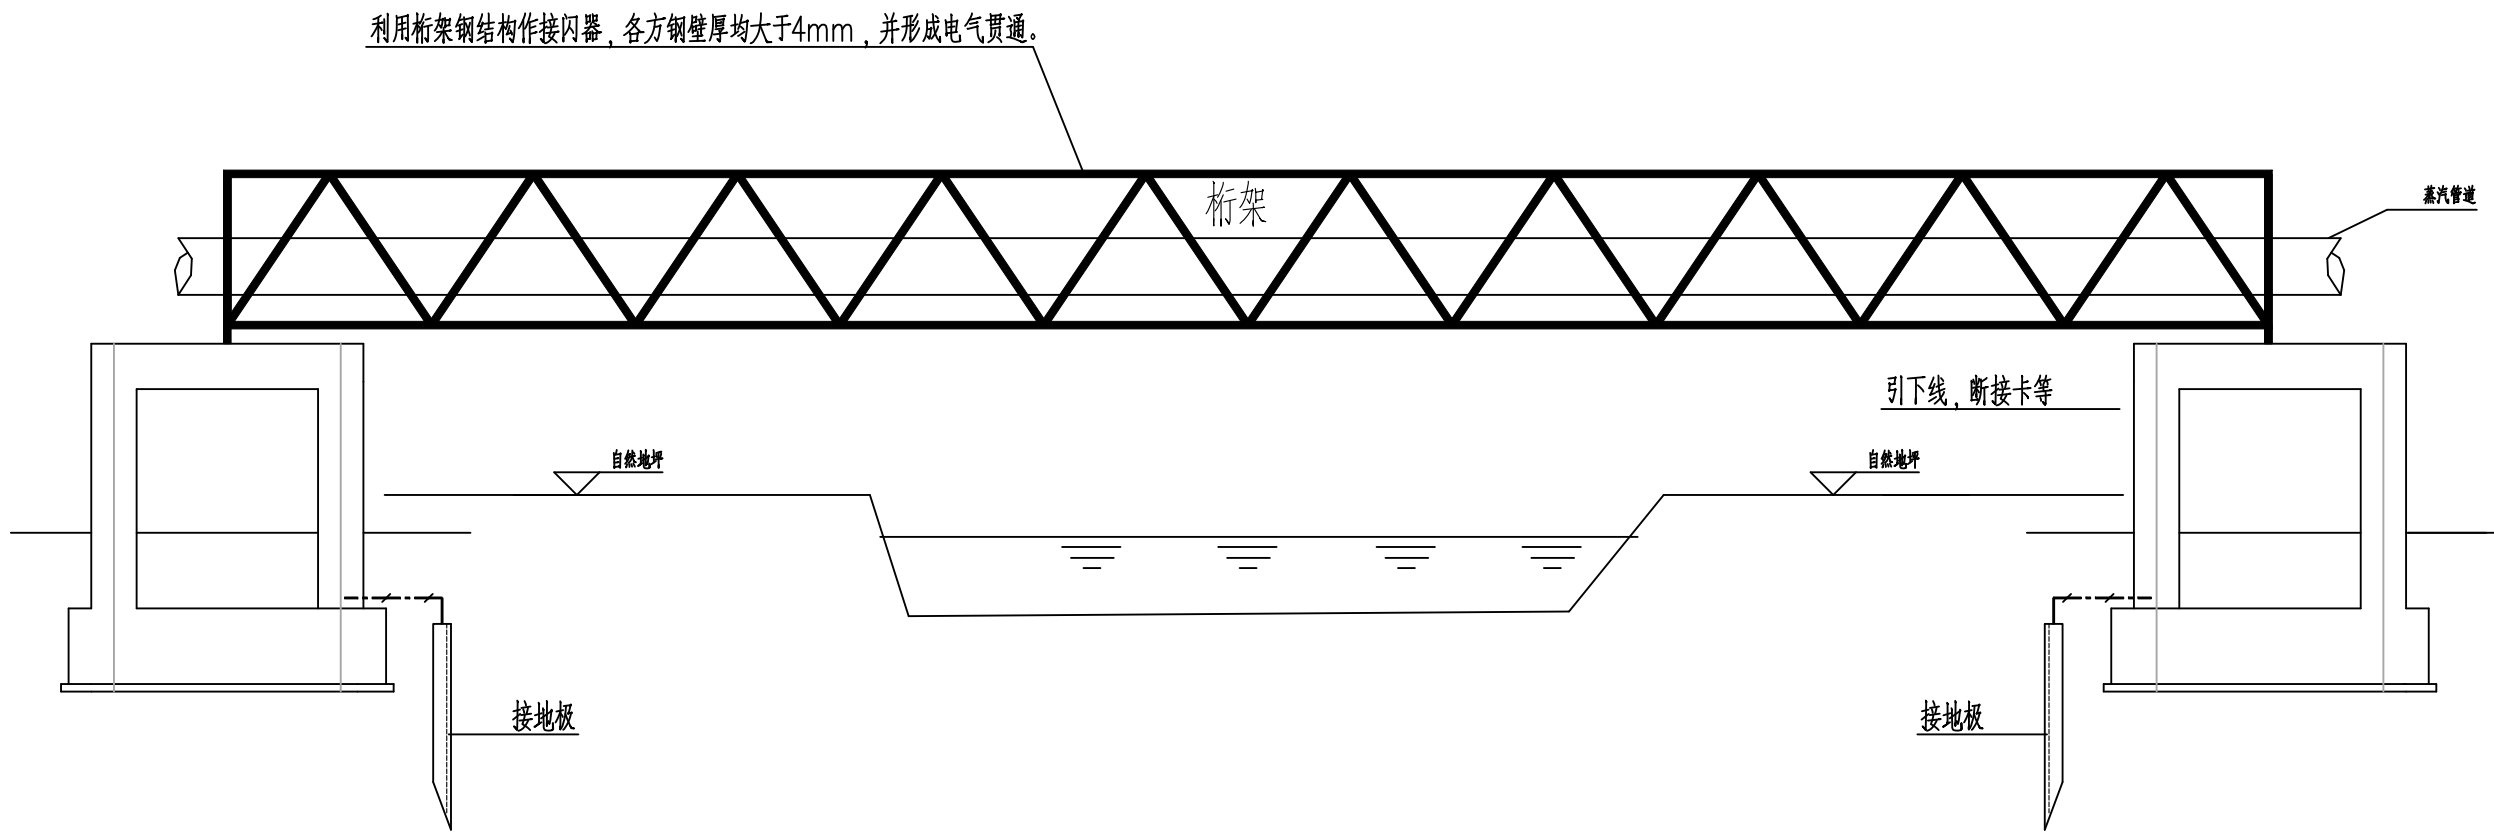

桁架防雷接地剖面图 1:100

注：本图为桁架防雷接地通用图，全线共1处。

			A/1					2025.3.11	
			版 次	版 次 说 明				日 期	
资 格 专 用 章	设 计 单 位 出 图 专 用 章	发 图 人 印 章	 浙江城建煤气热 电设计院股份有限公司 ZHEJIANG GAS & THERMOELECTRICITY DESIGN INSTITUTE CO., LTD.(DESIGN & CONSULTING) 设计咨询资质:甲级						
			设 计			工程名称	平湖市滨海热力有限公司高压供热管道扩容改造项目	工程编号	R3299C-S-24
			校 核					设计阶段	初步设计
			专业负责			子项名称	防雷接地	设计专业	电气
			审 核					比 例	/
			项目负责			图 名	桁架防雷接地安装图二	图 号	DS-04
审 定			版 次	A版1次					
施工图未盖出图章无效。按规定应当进行审查的施工图，未盖施工图审查专用章不得使用。									