
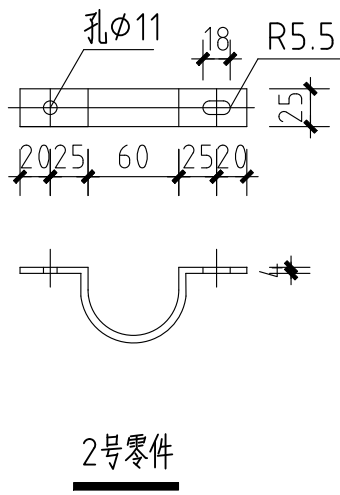
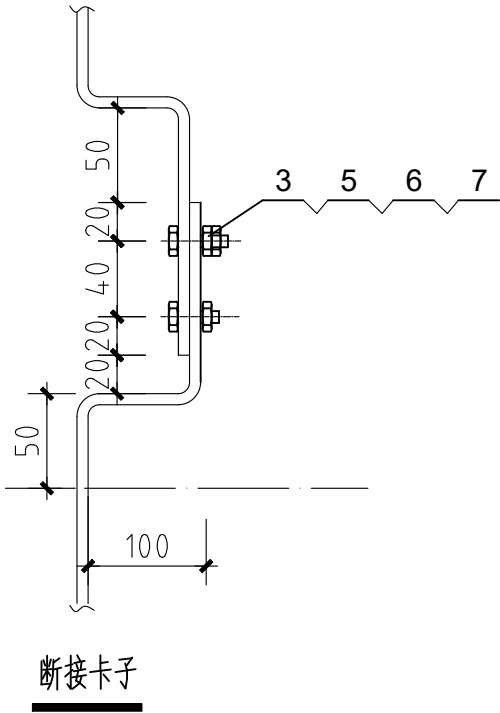


会	检	批

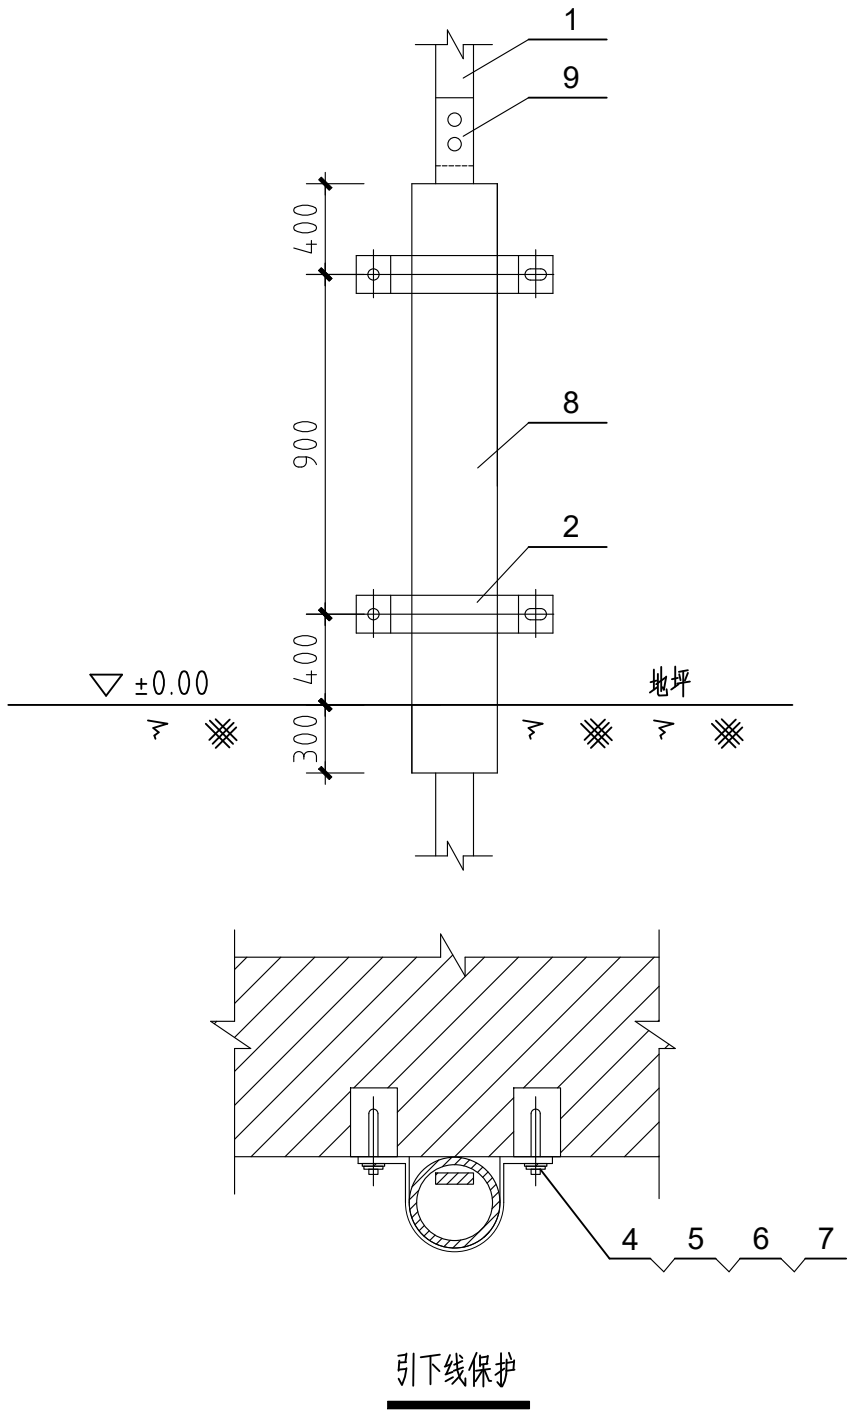

- 注:
1. 此图适用于桁架支墩接地。
 2. 引下线设置保护塑料管。
 3. 引下线与土建支墩预埋钢板的焊接长度不小于50mm。
 4. 接地极数量现场定, 保证引下线接地电阻不大于10Ω。
 5. 接地线连接采用螺栓连接时连接处应镀锌或接触面搪锡。
 6. 接地安装施工详见国家标准图集15D501, P26。
 7. 引下线固定采用射钉, 射钉间距不大于1m。
 8. 接地电阻不大于10欧姆, 不足时应补打接地极。

9	断接卡子		个	1	
8	耐阳光塑料管	δ=2.5PVC φ=60 L=2000	根	1	
7	弹簧垫圈	10 镀锌	个	6	GB/T93
6	垫圈	10 镀锌	个	6	GB/T97.1
5	螺母	M10 镀锌	个	7	GB/T6170
4	膨胀螺栓	M10 L=80 镀锌	个	4	
3	螺栓	M10×30 镀锌	个	2	GB/T5783
2	卡子	L25×4 制作, 热镀锌	个	2	
1	引下线	-25×4, 不锈钢	m	7	
序号	名 称	型 号 及 规 格	单 位	数 量	备 注

A/1					2025.3.11
版 次	版 次 说 明				日 期
 浙江城建煤气热电设计院股份有限公司 ZHEJIANG GAS & THERMOELECTRICITY DESIGN INSTITUTE CO., LTD.(DESIGN & CONSULTING) 设计咨询资质: 甲级					
设 计			工程名称	平湖市滨海热力有限公司高压供热管道扩容改造项目	工程编号 R3299C-S-24
校 核					设计阶段 施工图设计
专业负责			子项名称	防雷接地	设计专业 电气
审 核					比 例 /
项目负责人			图 名	防雷接地通用安装图一	图 号 DS-06
审 定					版 次 A版1次

资格专用章	设计单位出图专用章	发图人印章
施工图未盖出图章无效。按规定应当进行审查的施工图, 未盖施工图审查专用章不得使用。		