


会	签	栏

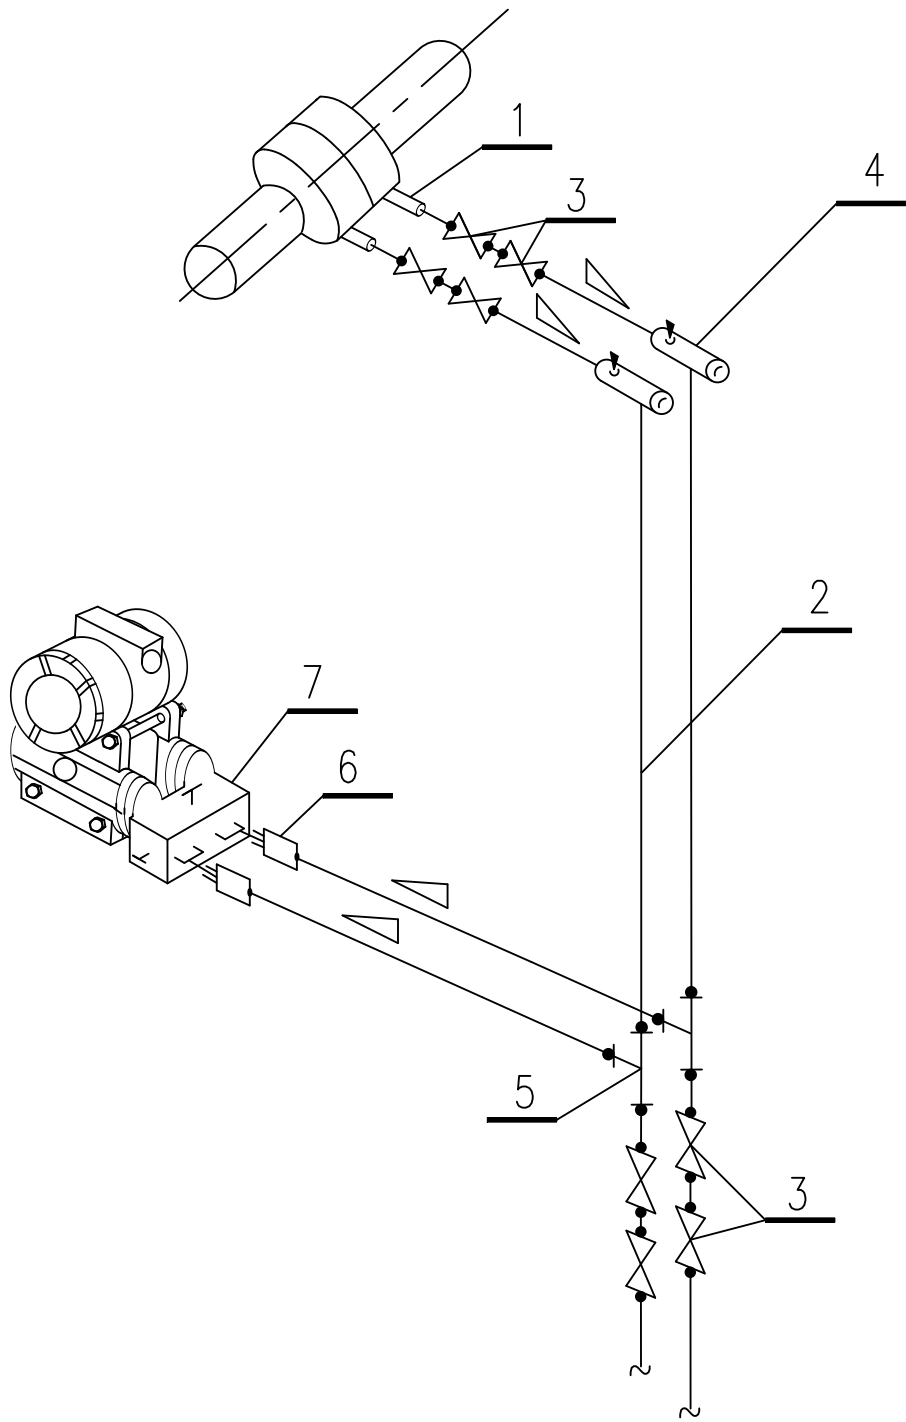

安装仪表		
位号	数量	测点位置
FT101	1	高压蒸汽管始端蒸汽流量
FT102	1	高压蒸汽末端（独山能源）蒸汽流量

说明：材料表中的数量为单台流量计的安装材料。

7	三阀组		不锈钢	1	随仪表成套
6	终端接头	1/2NPT(F)－ø14X2	不锈钢	2	随仪表成套
5	焊接三通接头	ø16X3 PN25MPa	不锈钢	2	
4	冷凝容器	PN25MPa DN100, ø16X3	不锈钢	2	
3	对焊式截止阀	PN25.0MPa 425℃ DN10	不锈钢	8	
2	不锈钢管	ø16×3	12Cr1MoVG	按实计	
1	取压短管			2	随仪表成套
序号	材料名称及规格		材料	数量	备注
A/1					2025.03
版 次		版 次 说 明			日 期

资格专用章	设计单位出图专用章
施工图未盖出图章无效。按规定应当进行审查的施工图，未盖施工图审查专用章不得使用。	

 浙江城建煤气热电设计院股份有限公司 ZHEJIANG GAS & THERMOELECTRICITY DESIGN INSTITUTE CO., LTD.				设计咨询资质: 甲级 (DESIGN & CONSULTING)		
设 计			工程名称	平湖市滨海热力有限公司高压供热管道扩容改造项目	工程编号	R3299C-S-24
校 核					设计阶段	施工图设计
专业负责			子项名称	蒸汽计量系统	设计专业	仪控
审 核					比 例	1:100
项目负责			图 名	蒸汽管道流量安装示意图	图 号	KS01-09
审 定					版 次	A版1次