

A

B


C

A

B

C

D

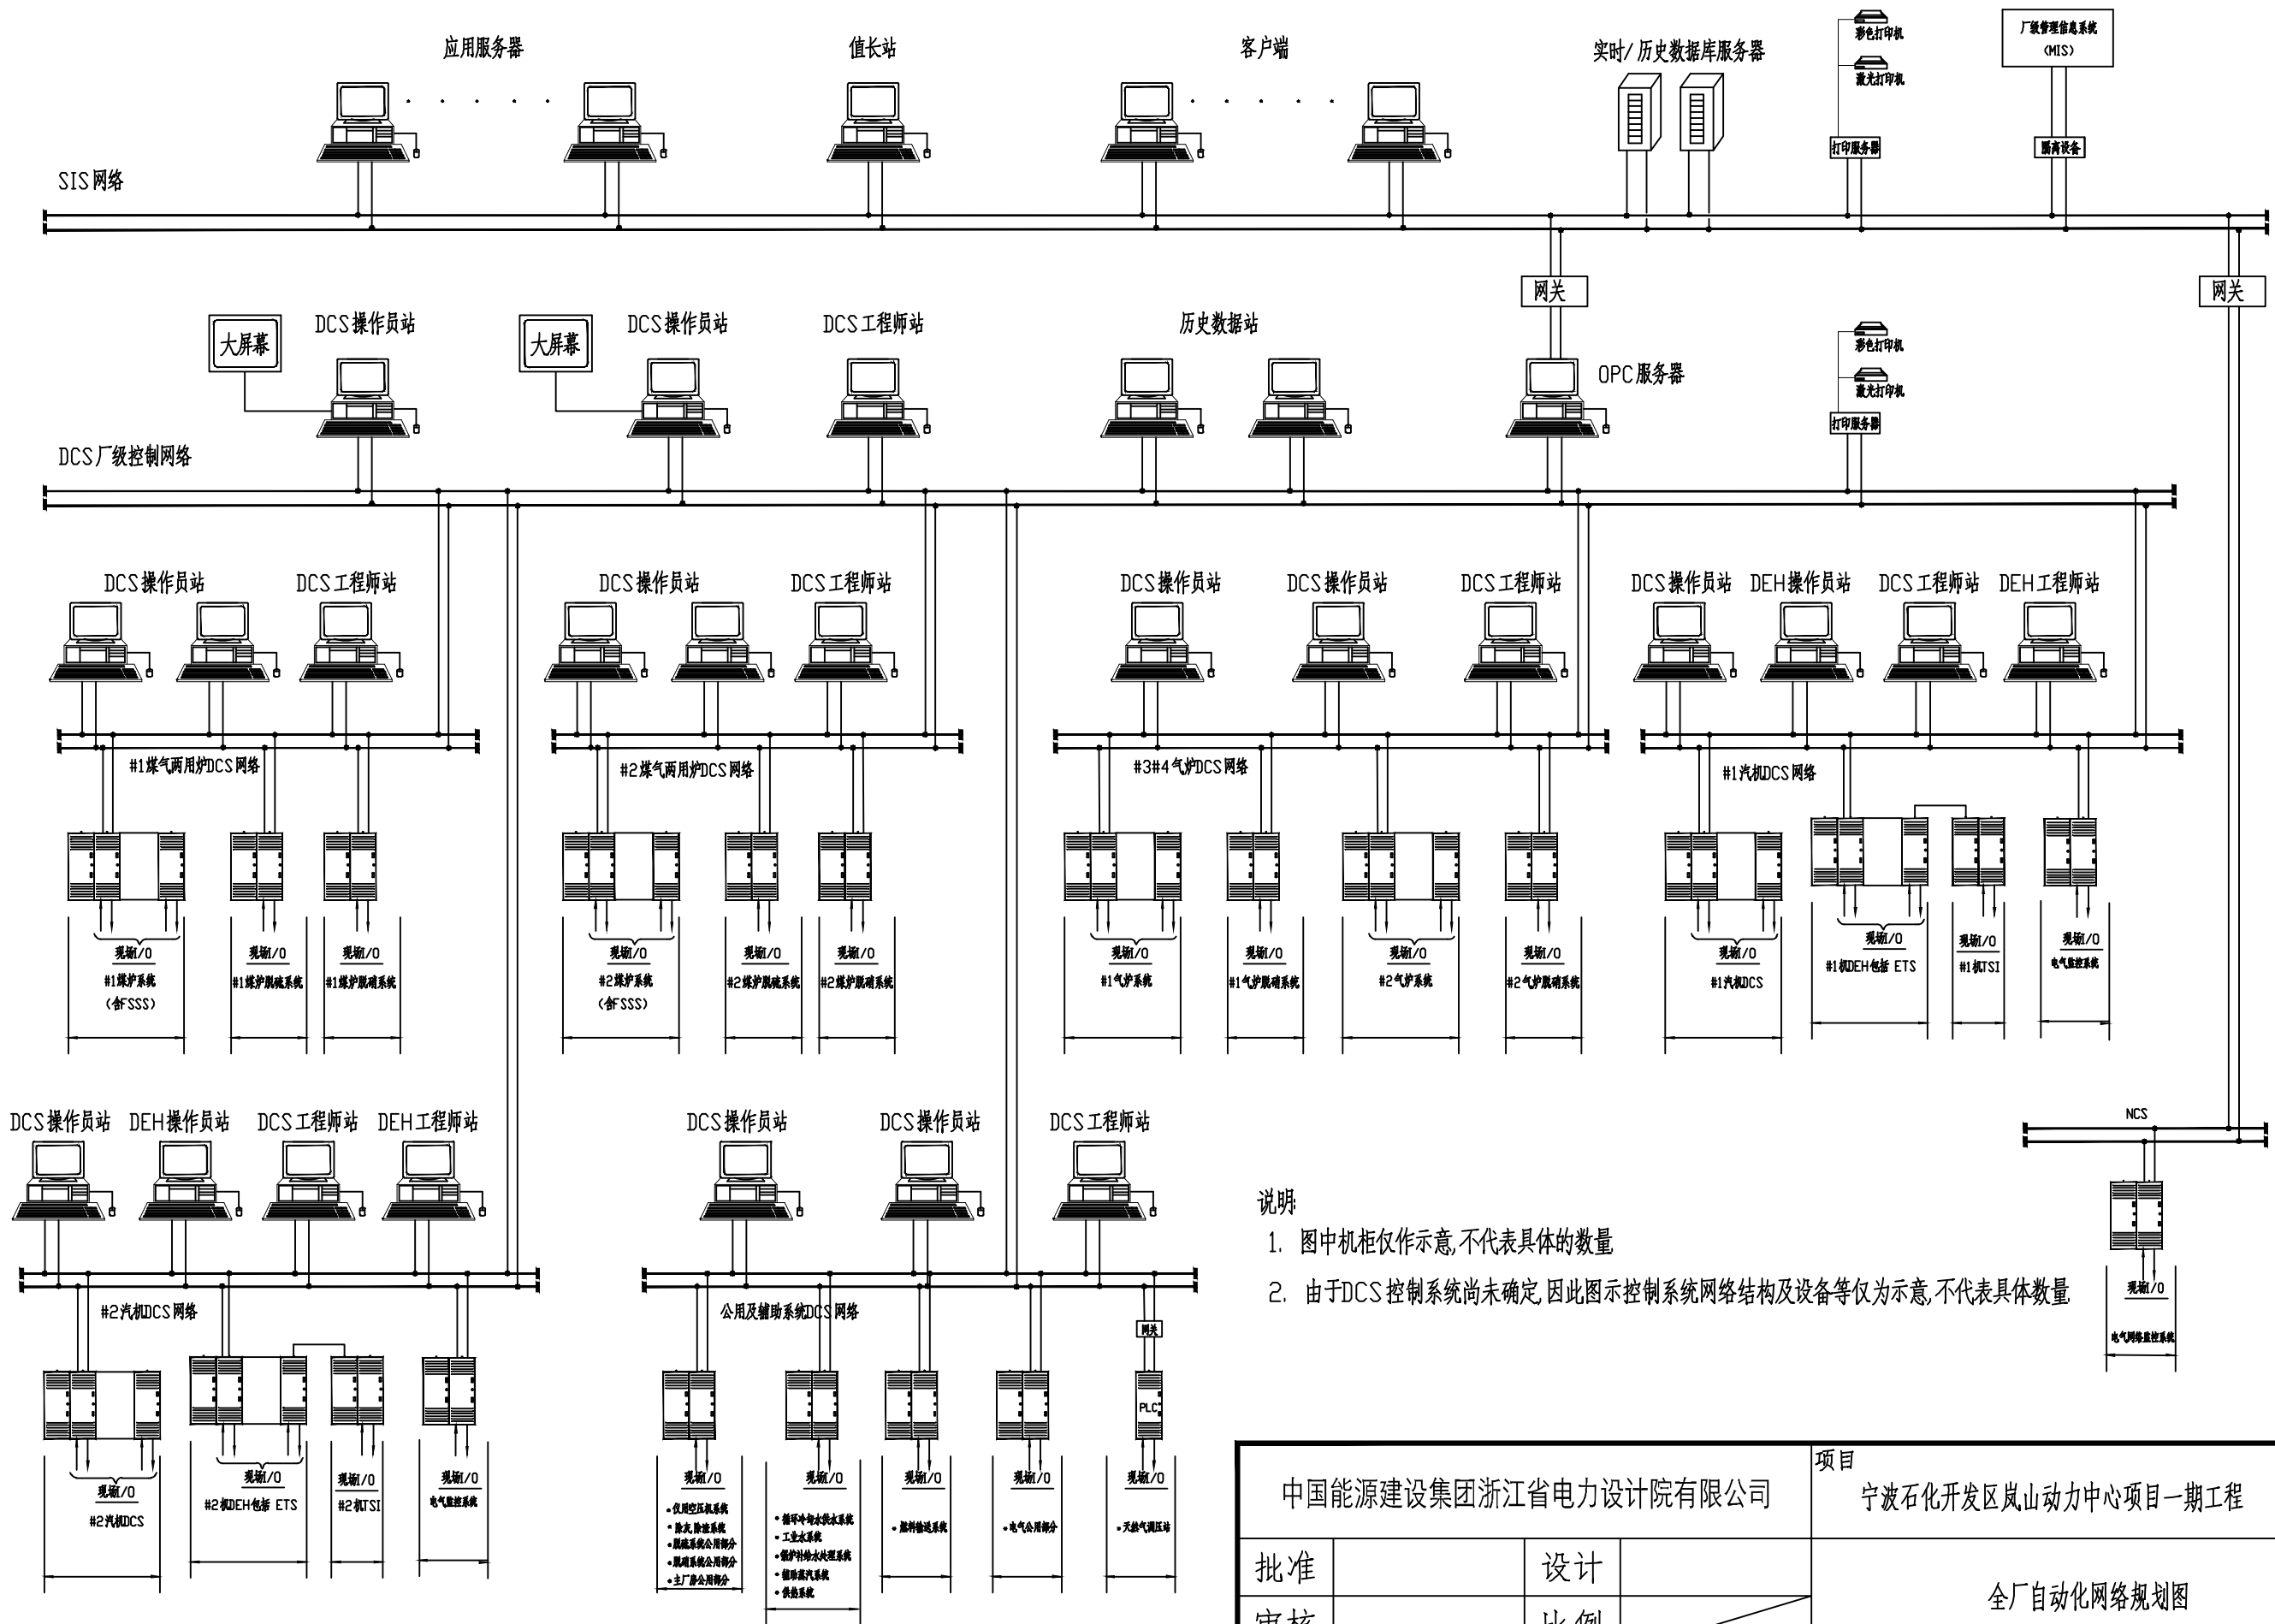

中国能源建设集团浙江省电力设计院有限公司				项目 宁波石化开发区岚山动力中心项目一期工程		设计阶段 司令图
批准		设计		全厂自动化网络规划图		
审核		比例				
校核		日期	2024.9	图号	33-F1111S-K-02	版号 0