


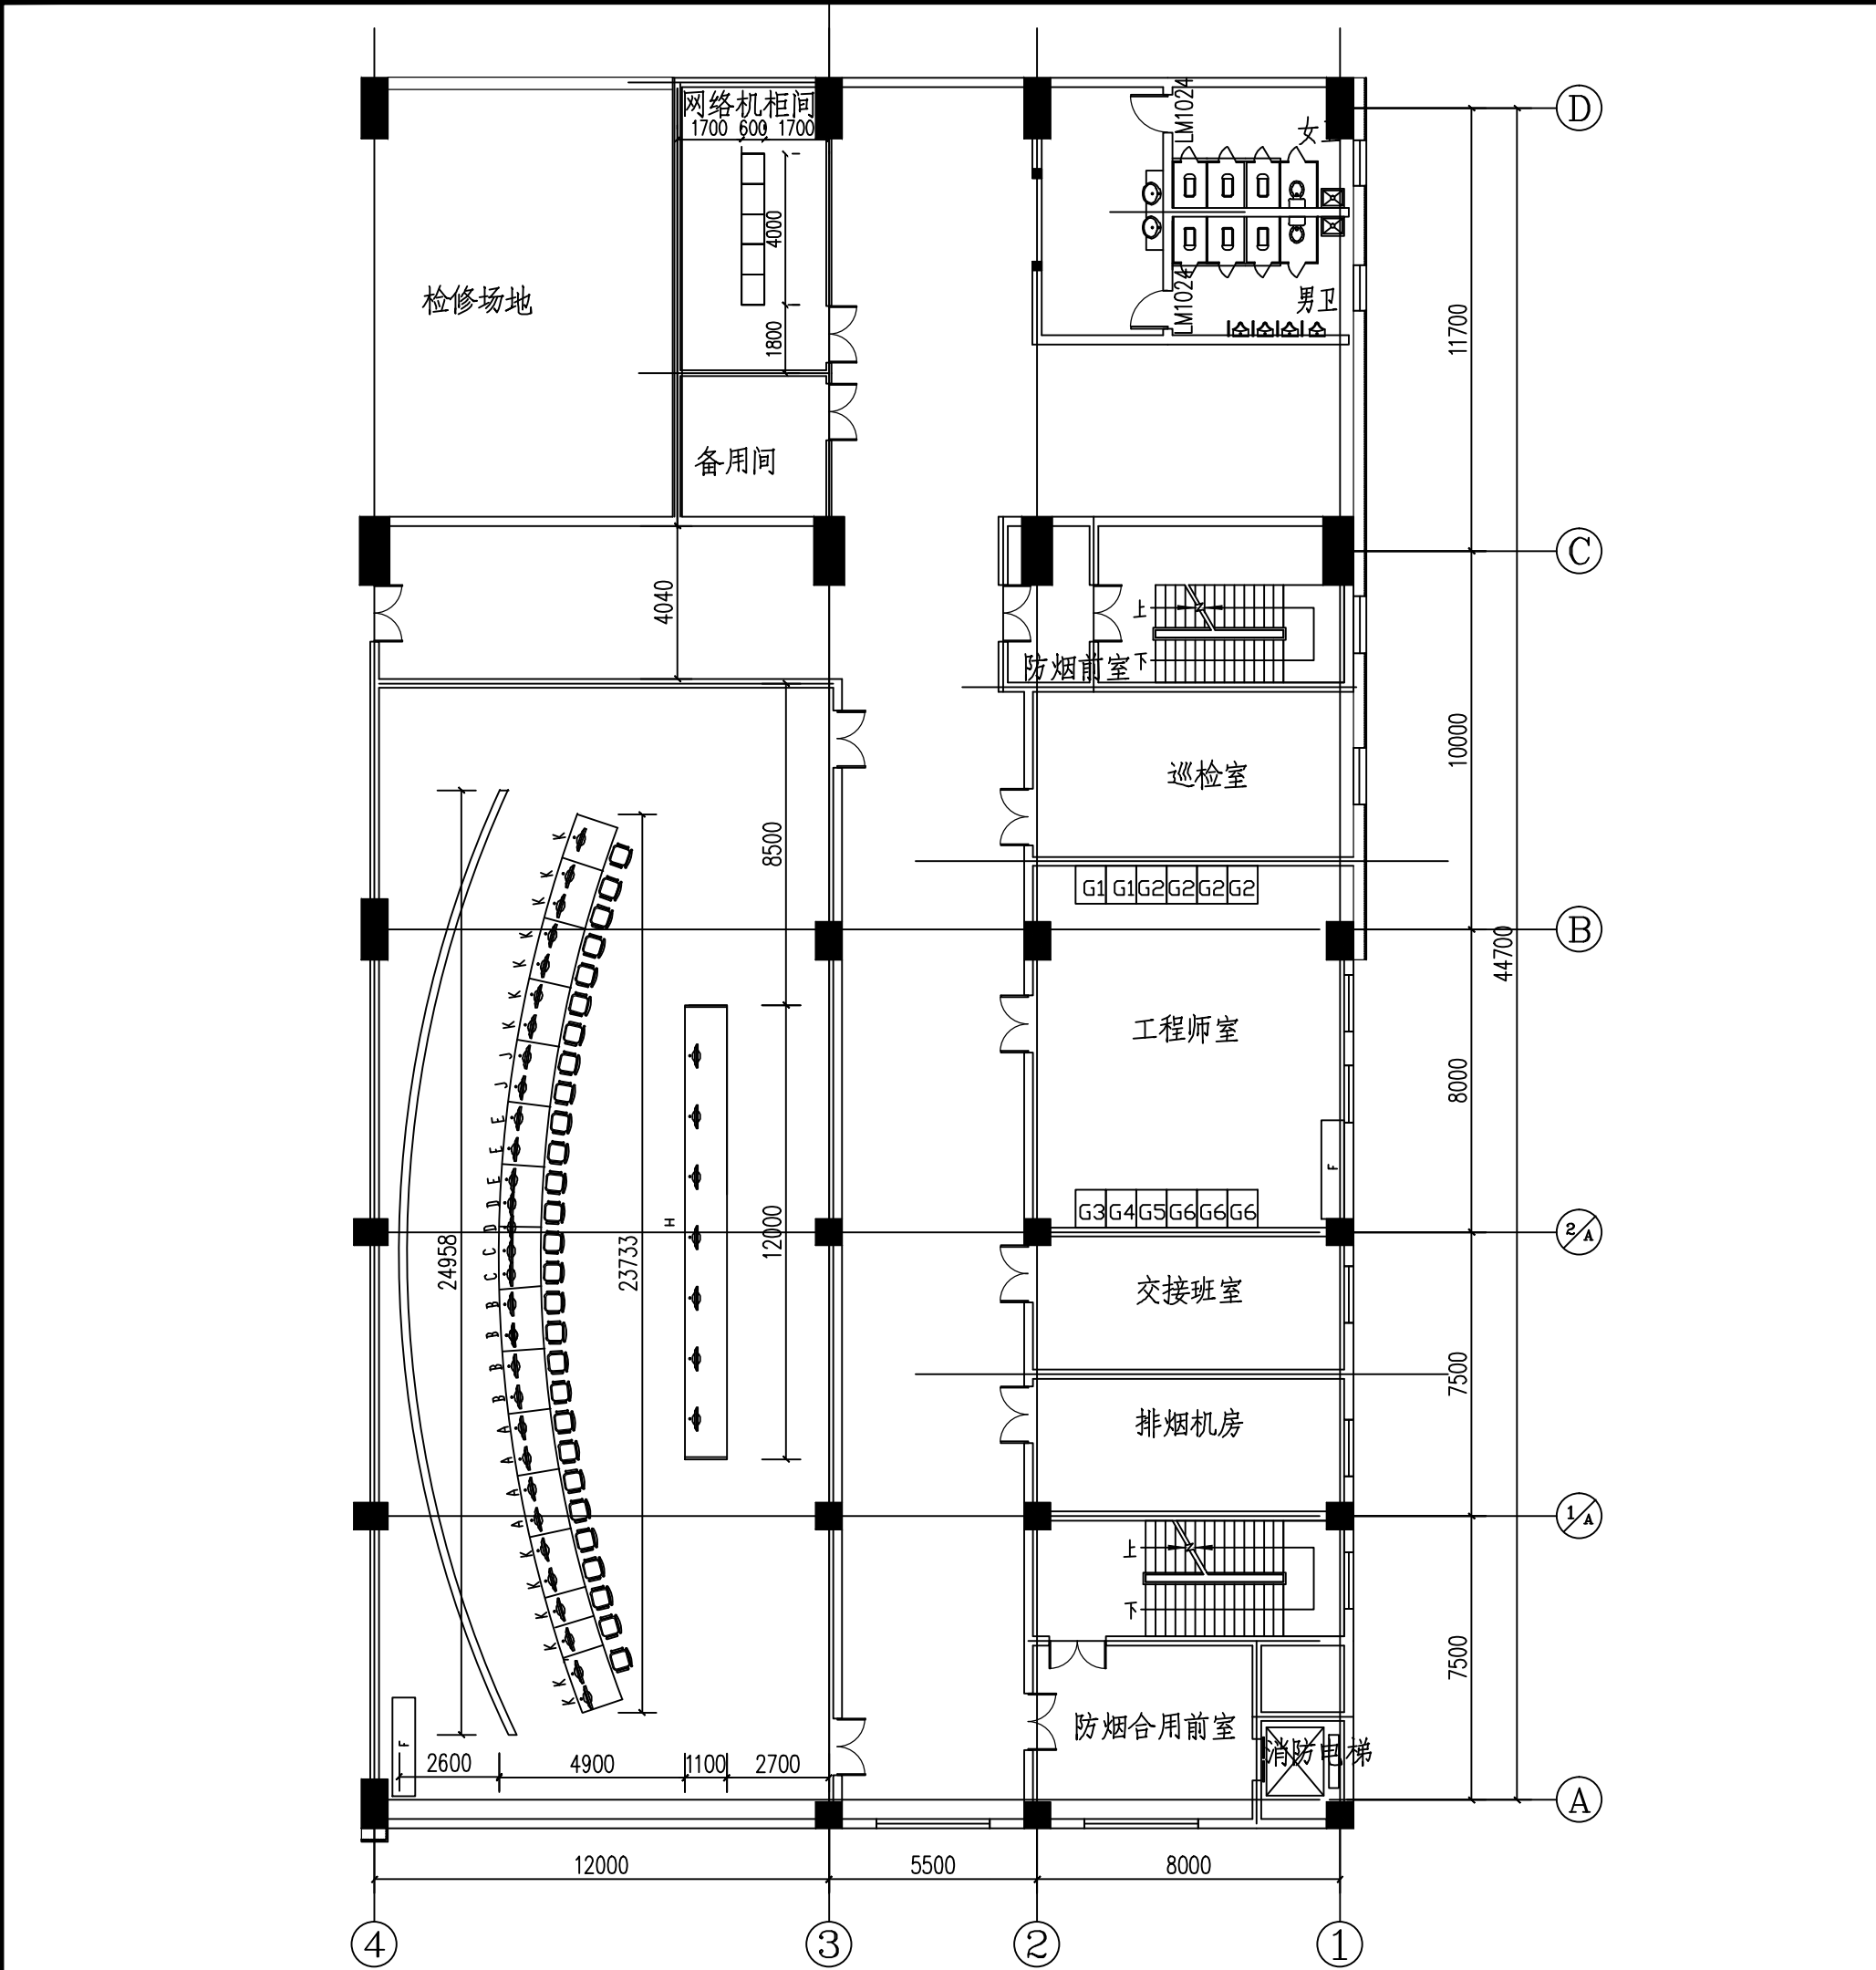

设备表

编号	名称	规格(宽X深) mm	数量	备注
集控室				
	机组大屏幕墙		1	
A	煤气两用炉操作台	800X1100	4	
B	汽机操作台	800X1100	4	含2个DEH操作员站
C	气炉操作台	800X1100	2	
D	辅控操作台	800X1100	3	
E	电气操作台	800X1100	2	
J	大屏幕墙操作台	800X1100	2	
K	备用操作台	800X1100	13	
H	值长台	12000X1100	1	
F	打印机会	2600X600	2	
I	网络机柜	800X600	5	含2个历史数据站,1个OPC服务器,2个网络柜
G1	煤气两用炉工程师站	800X1000	2	
G2	汽机工程师站	800X1000	4	含2个DEH工程师站
G3	气炉工程师站	800X1000	1	
G4	辅控工程师站	800X1000	1	
G5	全局工程师站	800X1000	1	
G6	备用工程师站	800X1000	3	

中国能源建设集团浙江省电力设计院有限公司				项目	宁波石化开发区岚山动力中心项目一期工程	设计阶段	司令图
批准		设计		集控室平面布置图			
审核		比例	1:150				
校核		日期	2024.09	图号	33-F11111S-K-03	版本号	0