



A133007109
B133007109
工咨甲21220070004
设计、勘察和
咨询证书号
图幅
A3

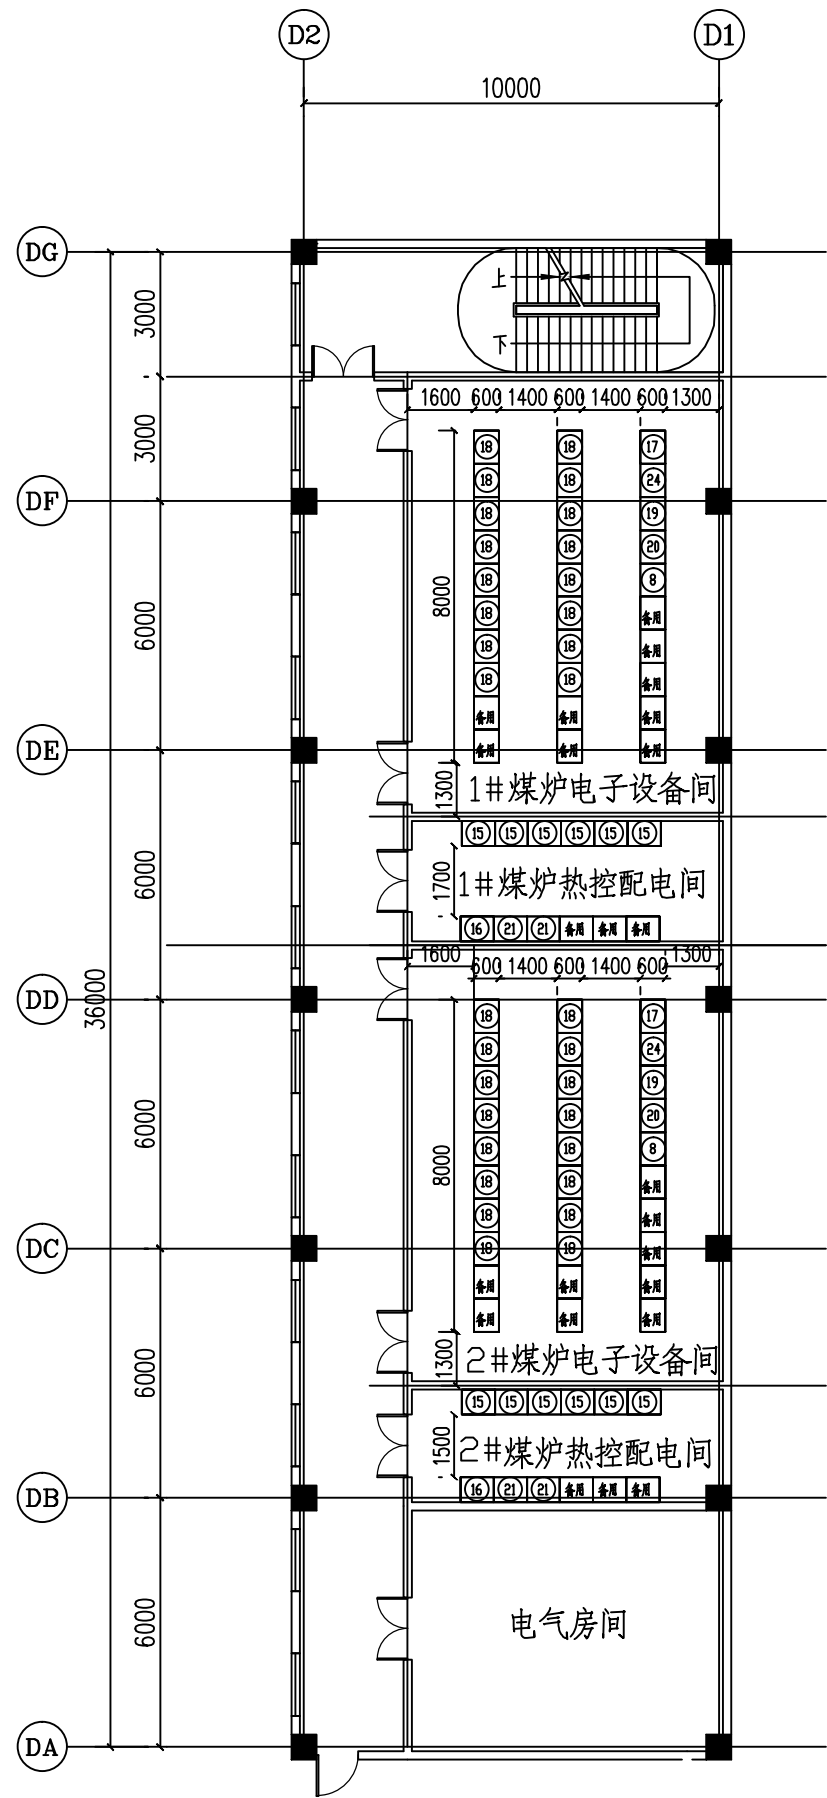

煤炉用炉锅炉电控电子设备间布置图

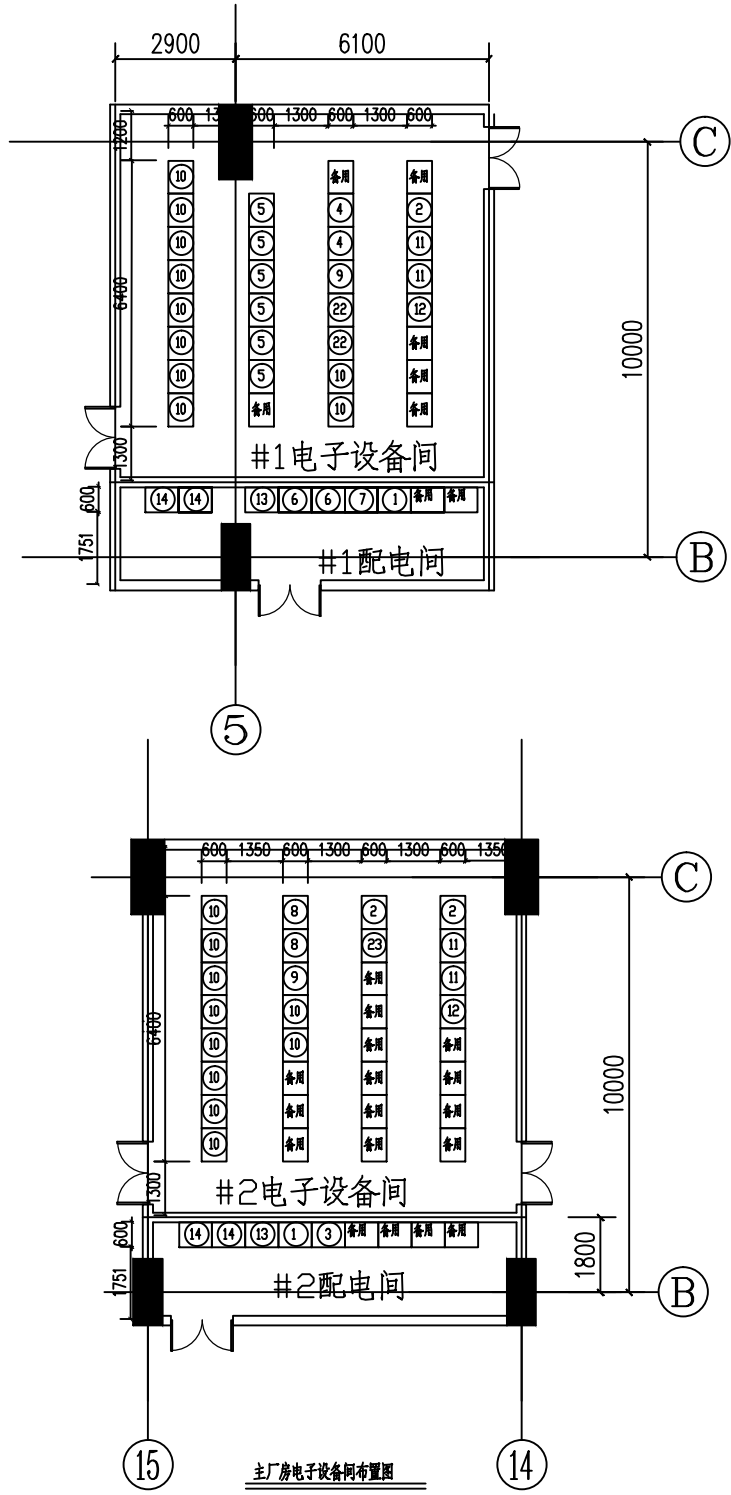

主厂房电子设备间布置图

设备表						
序号	编号	名称	数量	单位	尺寸(高×宽×深)	备注
1	①	热控UPS电源柜	2	块	2200X800X600	
2	②	MTSI机柜	3	块	2200X800X600	
3	③	热控直流电源柜	1	块	2200X800X600	
4	④	公用DCS电源柜	2	块	2200X800X600	
5	⑤	公用系统DCS控制机柜	6	块	2200X800X600	
6	⑥	公用系统380VAC电源柜	2	块	2200X800X600	
7	⑦	公用系统220VAC电源柜	1	块	2200X800X600	
8	⑧	全厂工业电视机柜	4	块	2200X800X600	
9	⑨	汽机DCS电源柜	2	块	2200X800X600	
10	⑩	汽机DCS控制机柜	20	块	2200X800X600	
11	⑪	ETS/TSI机柜	4	块	2200X800X600	
12	⑫	DEH机柜	2	块	2200X800X600	
13	⑬	汽机220VAC电源柜	2	块	2200X800X600	
14	⑭	汽机380VAC电源柜	4	块	2200X800X600	
15	⑮	锅炉380VAC电源柜	12	块	2200X800X600	
16	⑯	锅炉220VAC电源柜	2	块	2200X800X600	
17	⑰	锅炉DCS电源柜	2	块	2200X800X600	
18	⑱	锅炉DCS控制机柜	32	块	2200X800X600	
19	⑲	锅炉炉管泄漏监测机柜	2	块	2200X800X600	
20	⑳	火检柜	2	块	2200X800X600	
21	㉑	吹灰动力柜	4	块	2200X800X600	
22	㉒	主厂房DCS网络柜	2	块	2200X800X600	
23	㉓	公用TDM柜	1	块	2200X800X600	
24	㉔	锅炉DCS网络柜	2	块	2200X800X600	

中国能源建设集团浙江省电力设计院有限公司				项目 宁波石化开发区岚山动力中心项目一期工程		设计阶段 司令图
批准		设计		电子设备间平面布置图(一)		
审核		比例	1:150			
校核		日期	2024.04	图号	33-F11111C-K-04	版本号 0