


A

B

C

A133007109
B133007109
工咨甲21220070004
设计、勘察和
咨询证书号

图幅
A3

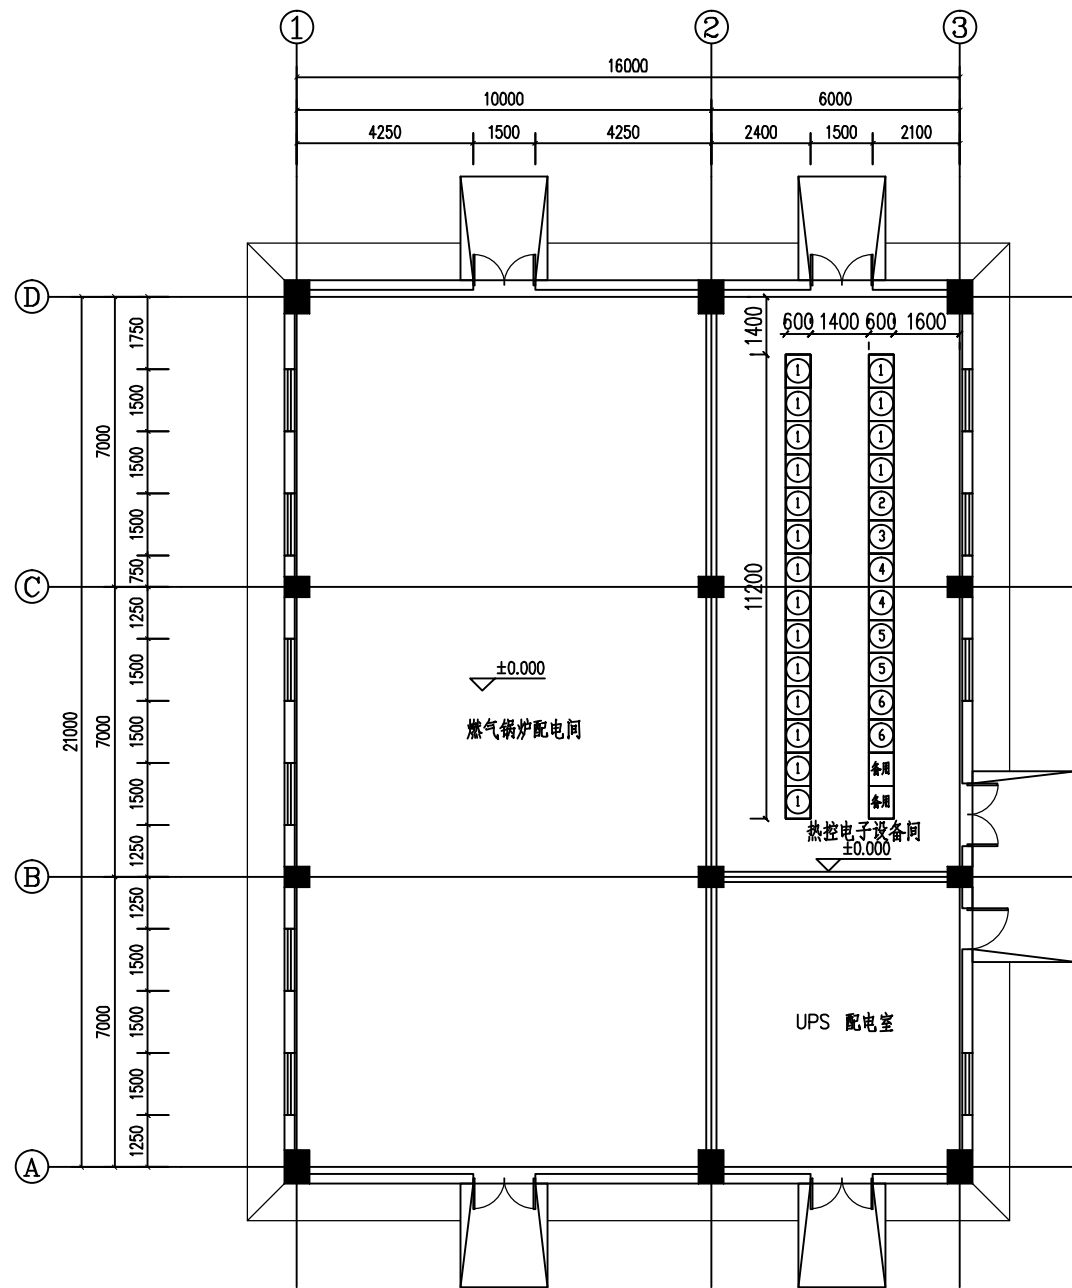

燃气炉锅炉电控电子设备间布置图

设备表

序号	编 号	名 称	数量	单位	尺寸(高X宽X深)	备 注
1	①	锅炉DCS控制机柜	18	块	2200X800X600	
2	②	锅炉DCS电源柜	1	块	2200X800X600	
3	③	锅炉DCS网络柜	1	块	2200X800X600	
4	④	火检柜	2	块	2200X800X600	
5	⑤	吹灰动力柜	2	块	2200X800X600	
6	⑥	锅炉220VAC电源柜	2	块	2200X800X600	
7		锅炉380VAC电源柜	4	块	2200X800X600	放在电气房间

中国能源建设集团浙江省电力设计院有限公司

项目
宁波石化开发区岚山动力中心项目一期工程

设计阶段
司令图

批准		设计	
审核		比例	1:150
校核		日期	2024.04

电子设备间平面布置图(二)			
图号	33-F11111C-K-05		
版本号	0		