会	签	栏

图 样 示 例	
皮带输送机	
手动检修阀	
料位仪	
布袋除尘器	
设计界限	

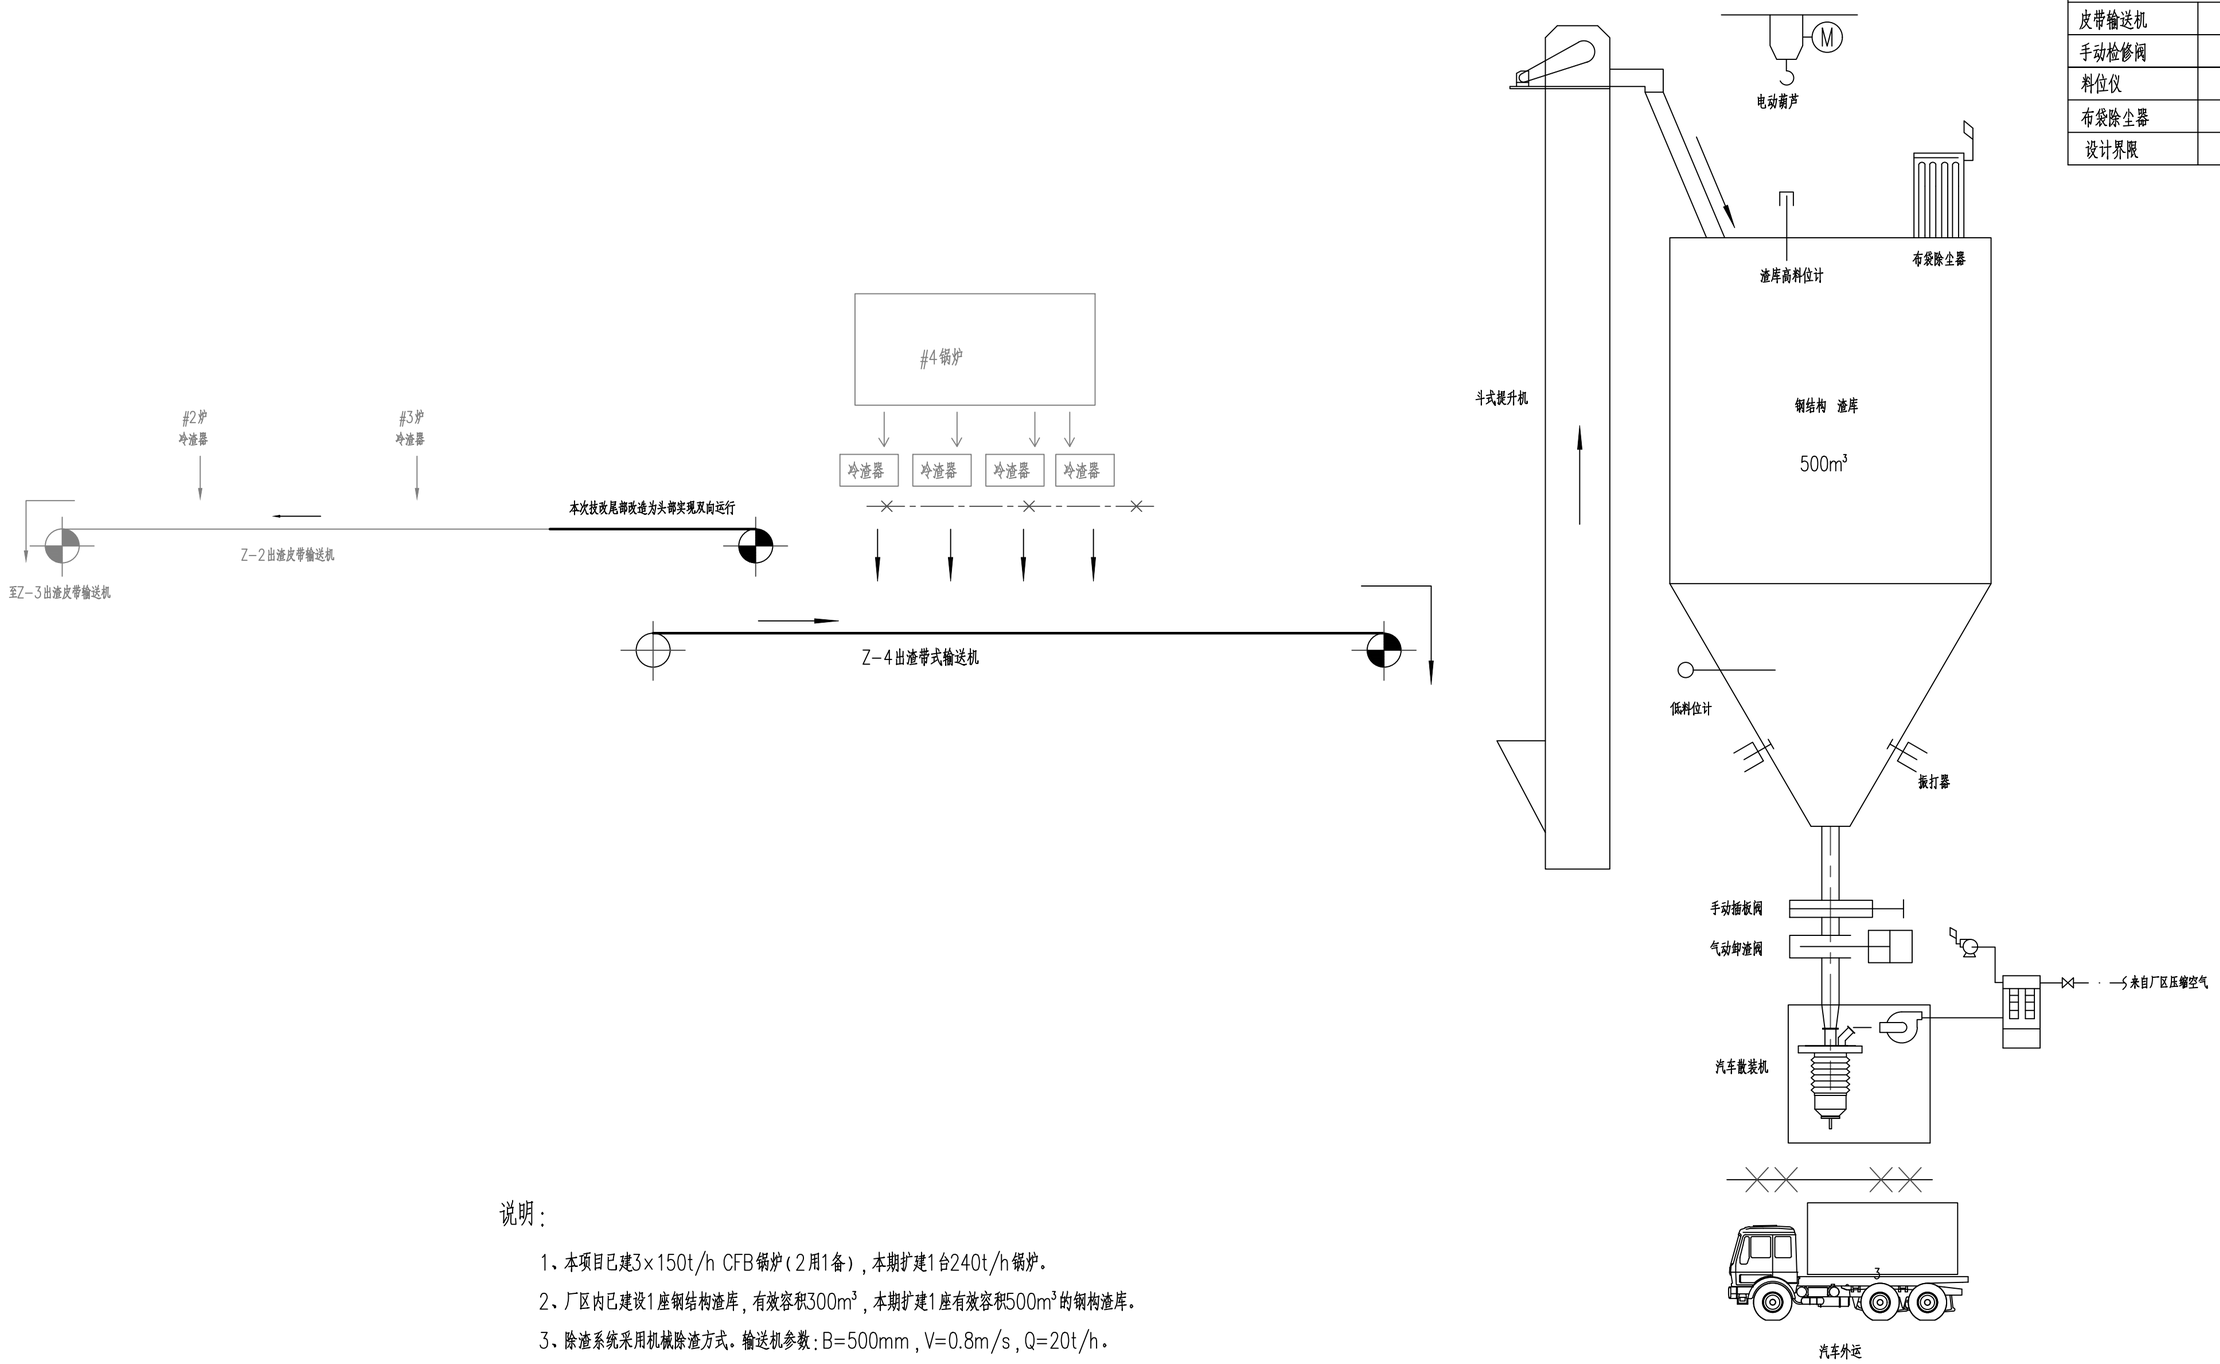

说明：

1、本项目已建3×150t/h CFB锅炉（2用1备），本期扩建1台240t/h锅炉。

2、厂区内已建设1座钢结构渣库，有效容积300m³，本期扩建1座有效容积500m³的钢构渣库。

3、除渣系统采用机械除渣方式。输送机参数：B=500mm，V=0.8m/s，Q=20t/h。

版次	版次说明	日期
A版1次		2025.05

资格专用章	设计单位出图专用章

施工图未盖出图章无效。按规定应当进行审查的施工图，未盖施工图审查专用章不得使用。

浙江城建煤气热电设计院股份有限公司 设计咨询资质：甲级
ZHEJIANG GAS & THERMOELECFRICITY DESIGN INSTITUTE CO., LTD.(DESIGN & CONSULTING)

设计			工程名称	台州临港热电有限公司二期扩建工程概念设计服务项目	工程编号	T2295-F-25
校核					设计阶段	概念设计
专业负责			子项名称	除灰渣系统	设计专业	除灰渣
审核					比例	/
项目负责			图名	除渣系统工艺流程图	图号	CF-02
审定					版次	A版1次

HA2 420X594