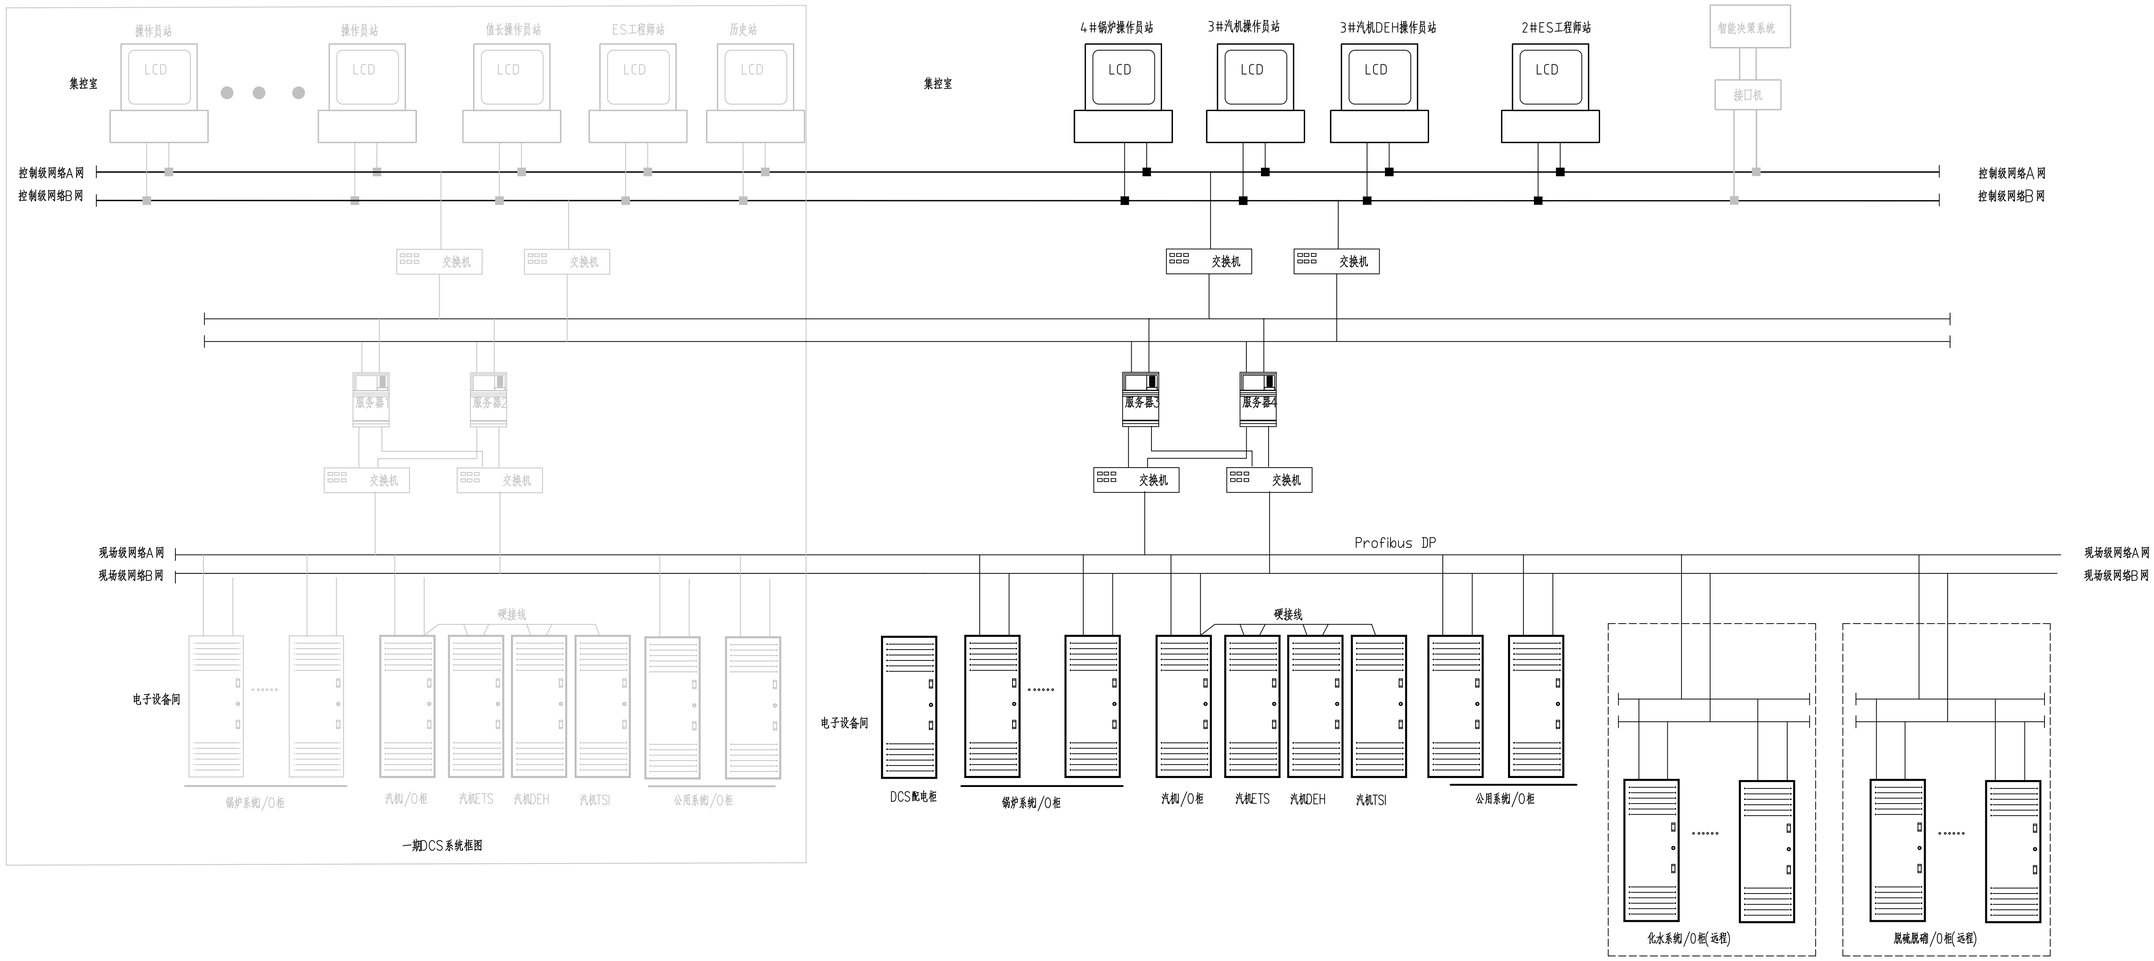

一期DCS系统框图

说明:

1、本图仅示意网络结构，不表示具体设备数量。

资格专用章	设计单位出图专用章
施工图未盖出图章无效。按规定应当进行审查的施工图，未盖施工图审查专用章不得使用。	

版次	版次说明	日期

浙江城建煤气热电设计院股份有限公司 设计咨询资质：甲级
ZHEJIANG GAS & THERMOELECTRICITY DESIGN INSTITUTE CO., LTD.(DESIGN & CONSULTING)

设计		工程名称	台州临港热电有限公司扩建工程概念设计服务项目	工程编号	T2295-F-25
校核				设计阶段	概念设计
专业负责		子项名称		设计专业	仪控
审核				比例	/
项目负责		图名	DCS系统框图	图号	KF-01
审定				版次	A版1次

1.25HA2 420X743