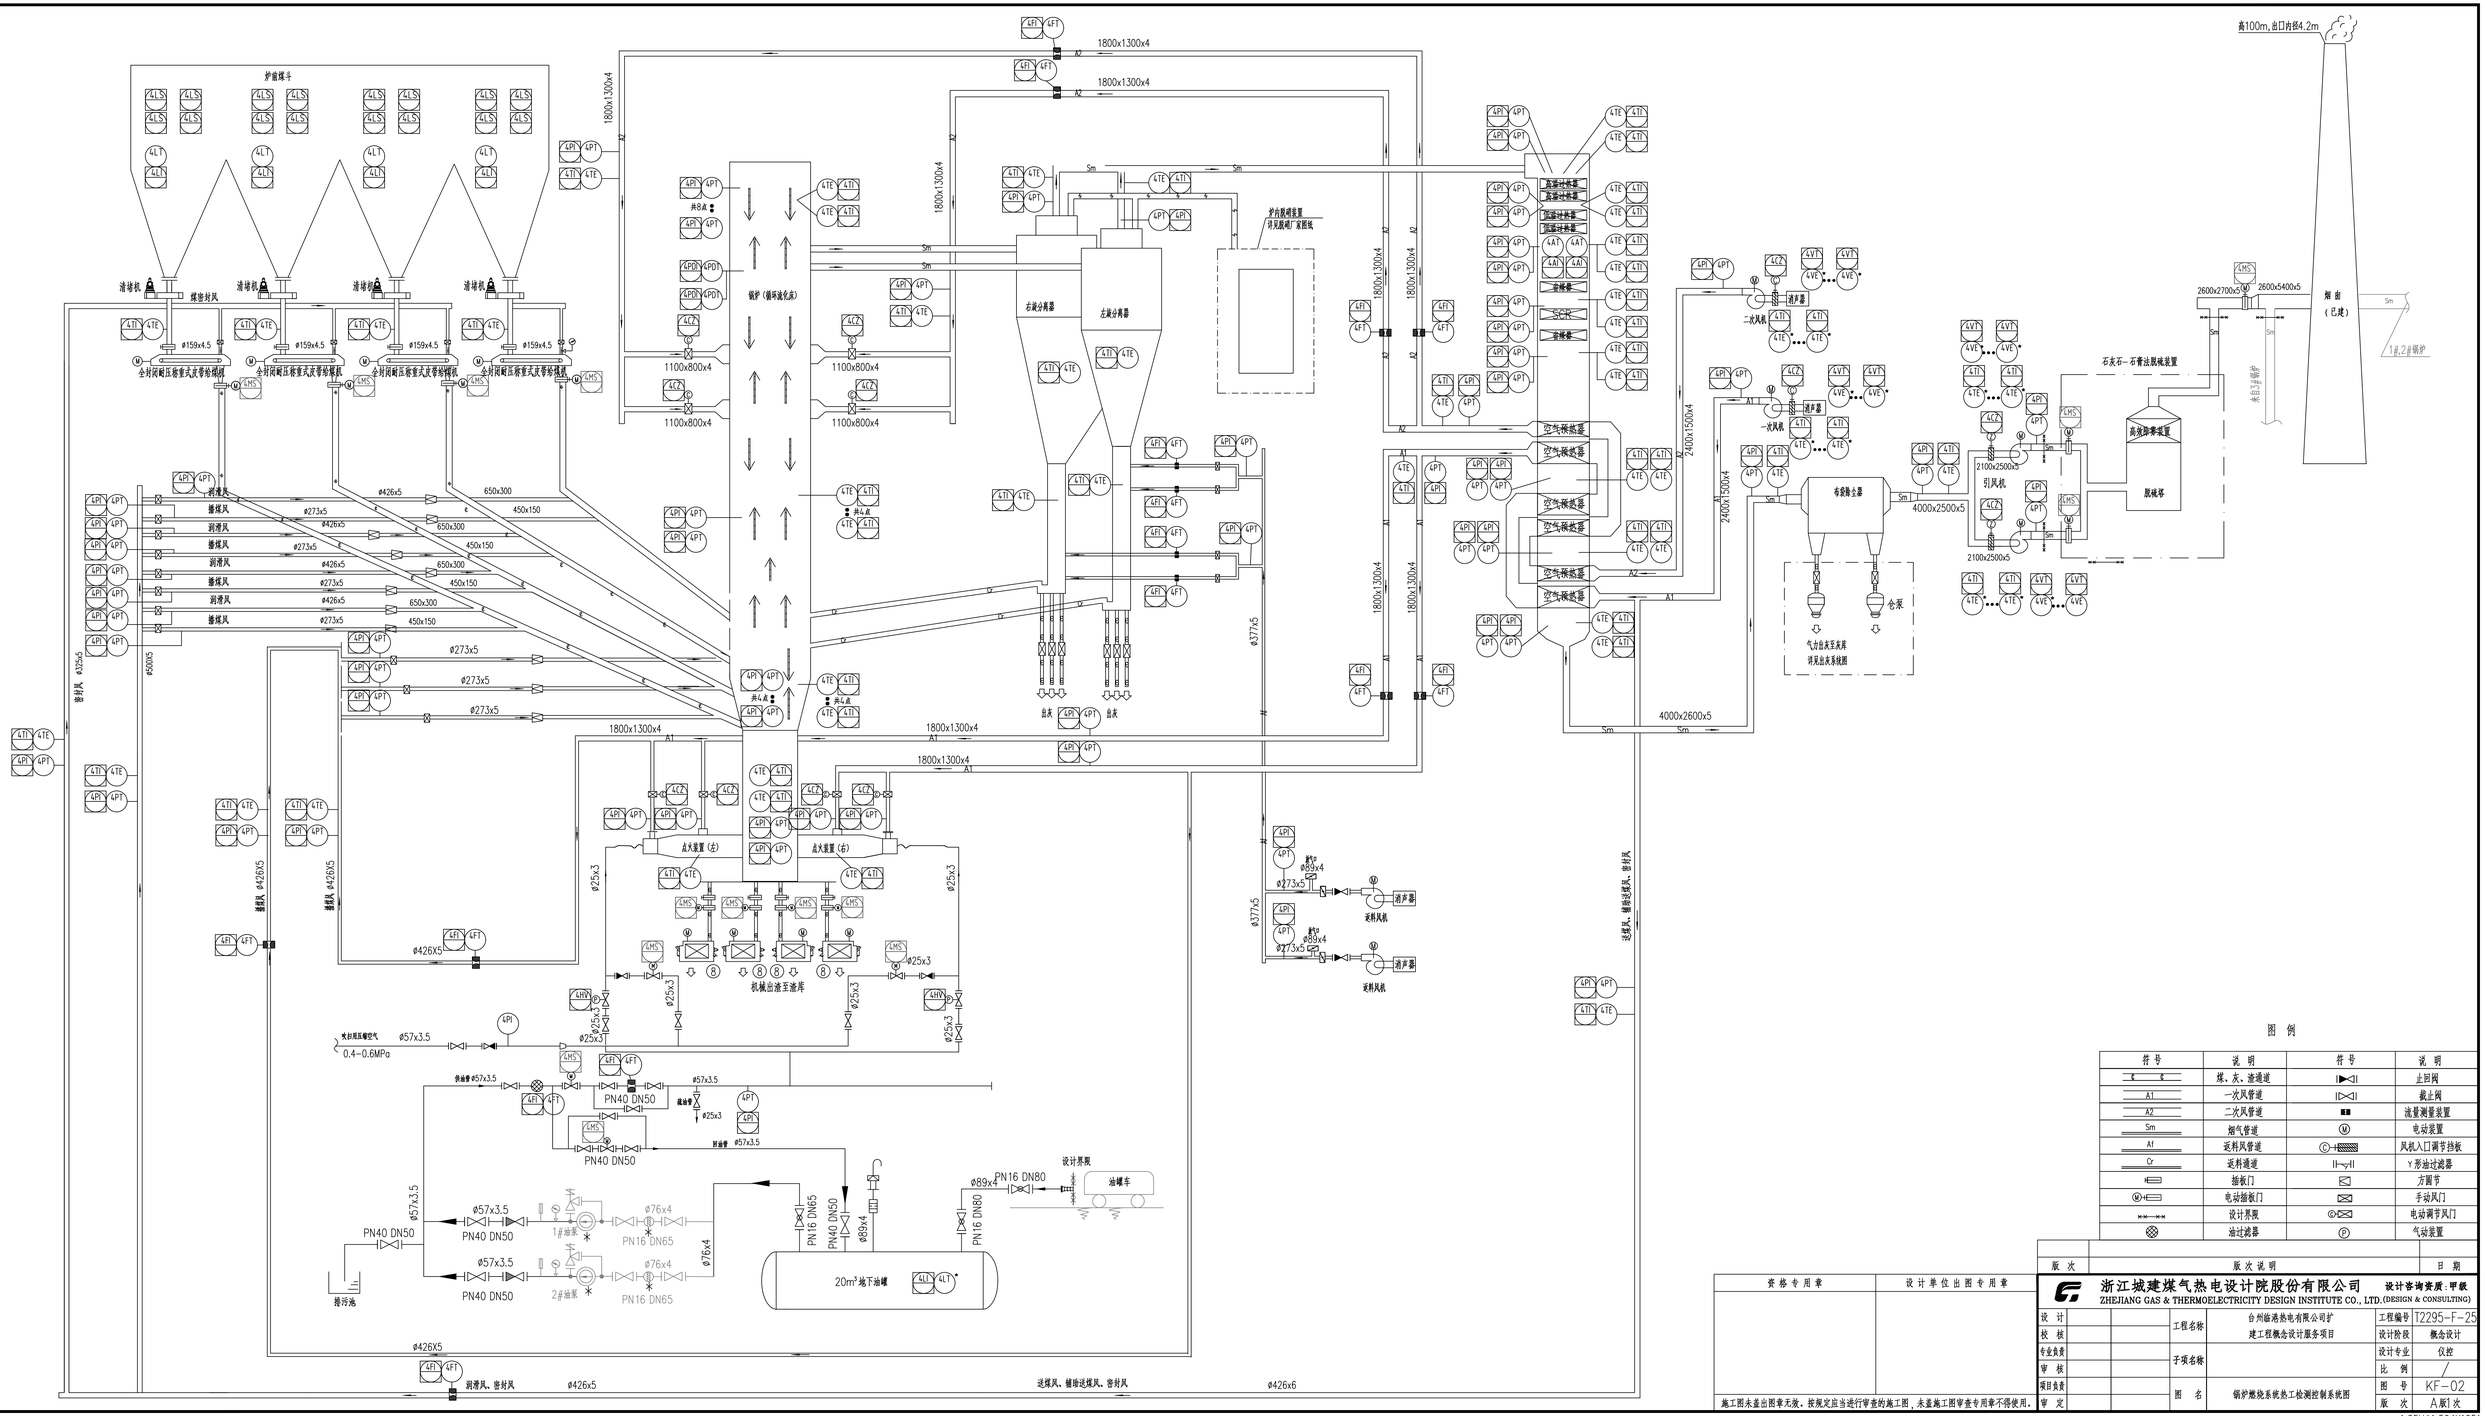

图 例

符号	说明	符号	说明
	煤、灰、渣通道		止回阀
A1	一次风管道		截止阀
A2	二次风管道		流量测量装置
Sm	烟气管道		电动装置
Af	送料风管道		风机入口调节挡板
Cr	送料通道		Y形油过滤器
	插板门		方圆节
	电动插板门		手动风门
	设计禁限		电动调节风门
	油过滤器		气动装置

版次	版次说明	日期

资格专用章	设计单位出图专用章

施工图未盖出图章无效，按规定应当进行审查的施工图，未盖施工图审查专用章不得使用。

浙江城建煤气热电设计院股份有限公司 设计咨询资质：甲级
ZHEJIANG GAS & THERMOELECTRICITY DESIGN INSTITUTE CO., LTD.(DESIGN & CONSULTING)

设 计		工程名称	台州临港热电有限公司扩建工程概念设计服务项目	工程编号	T2295-F-25
校 核				设计阶段	概念设计
专业负责		子项名称		设计专业	仪控
甲 核				比 例	/
项目负责		图 名	锅炉燃烧系统热工检测控制系统图	图 号	KF-02
审 定				版 次	A版1次

1.25HA1 594X1051