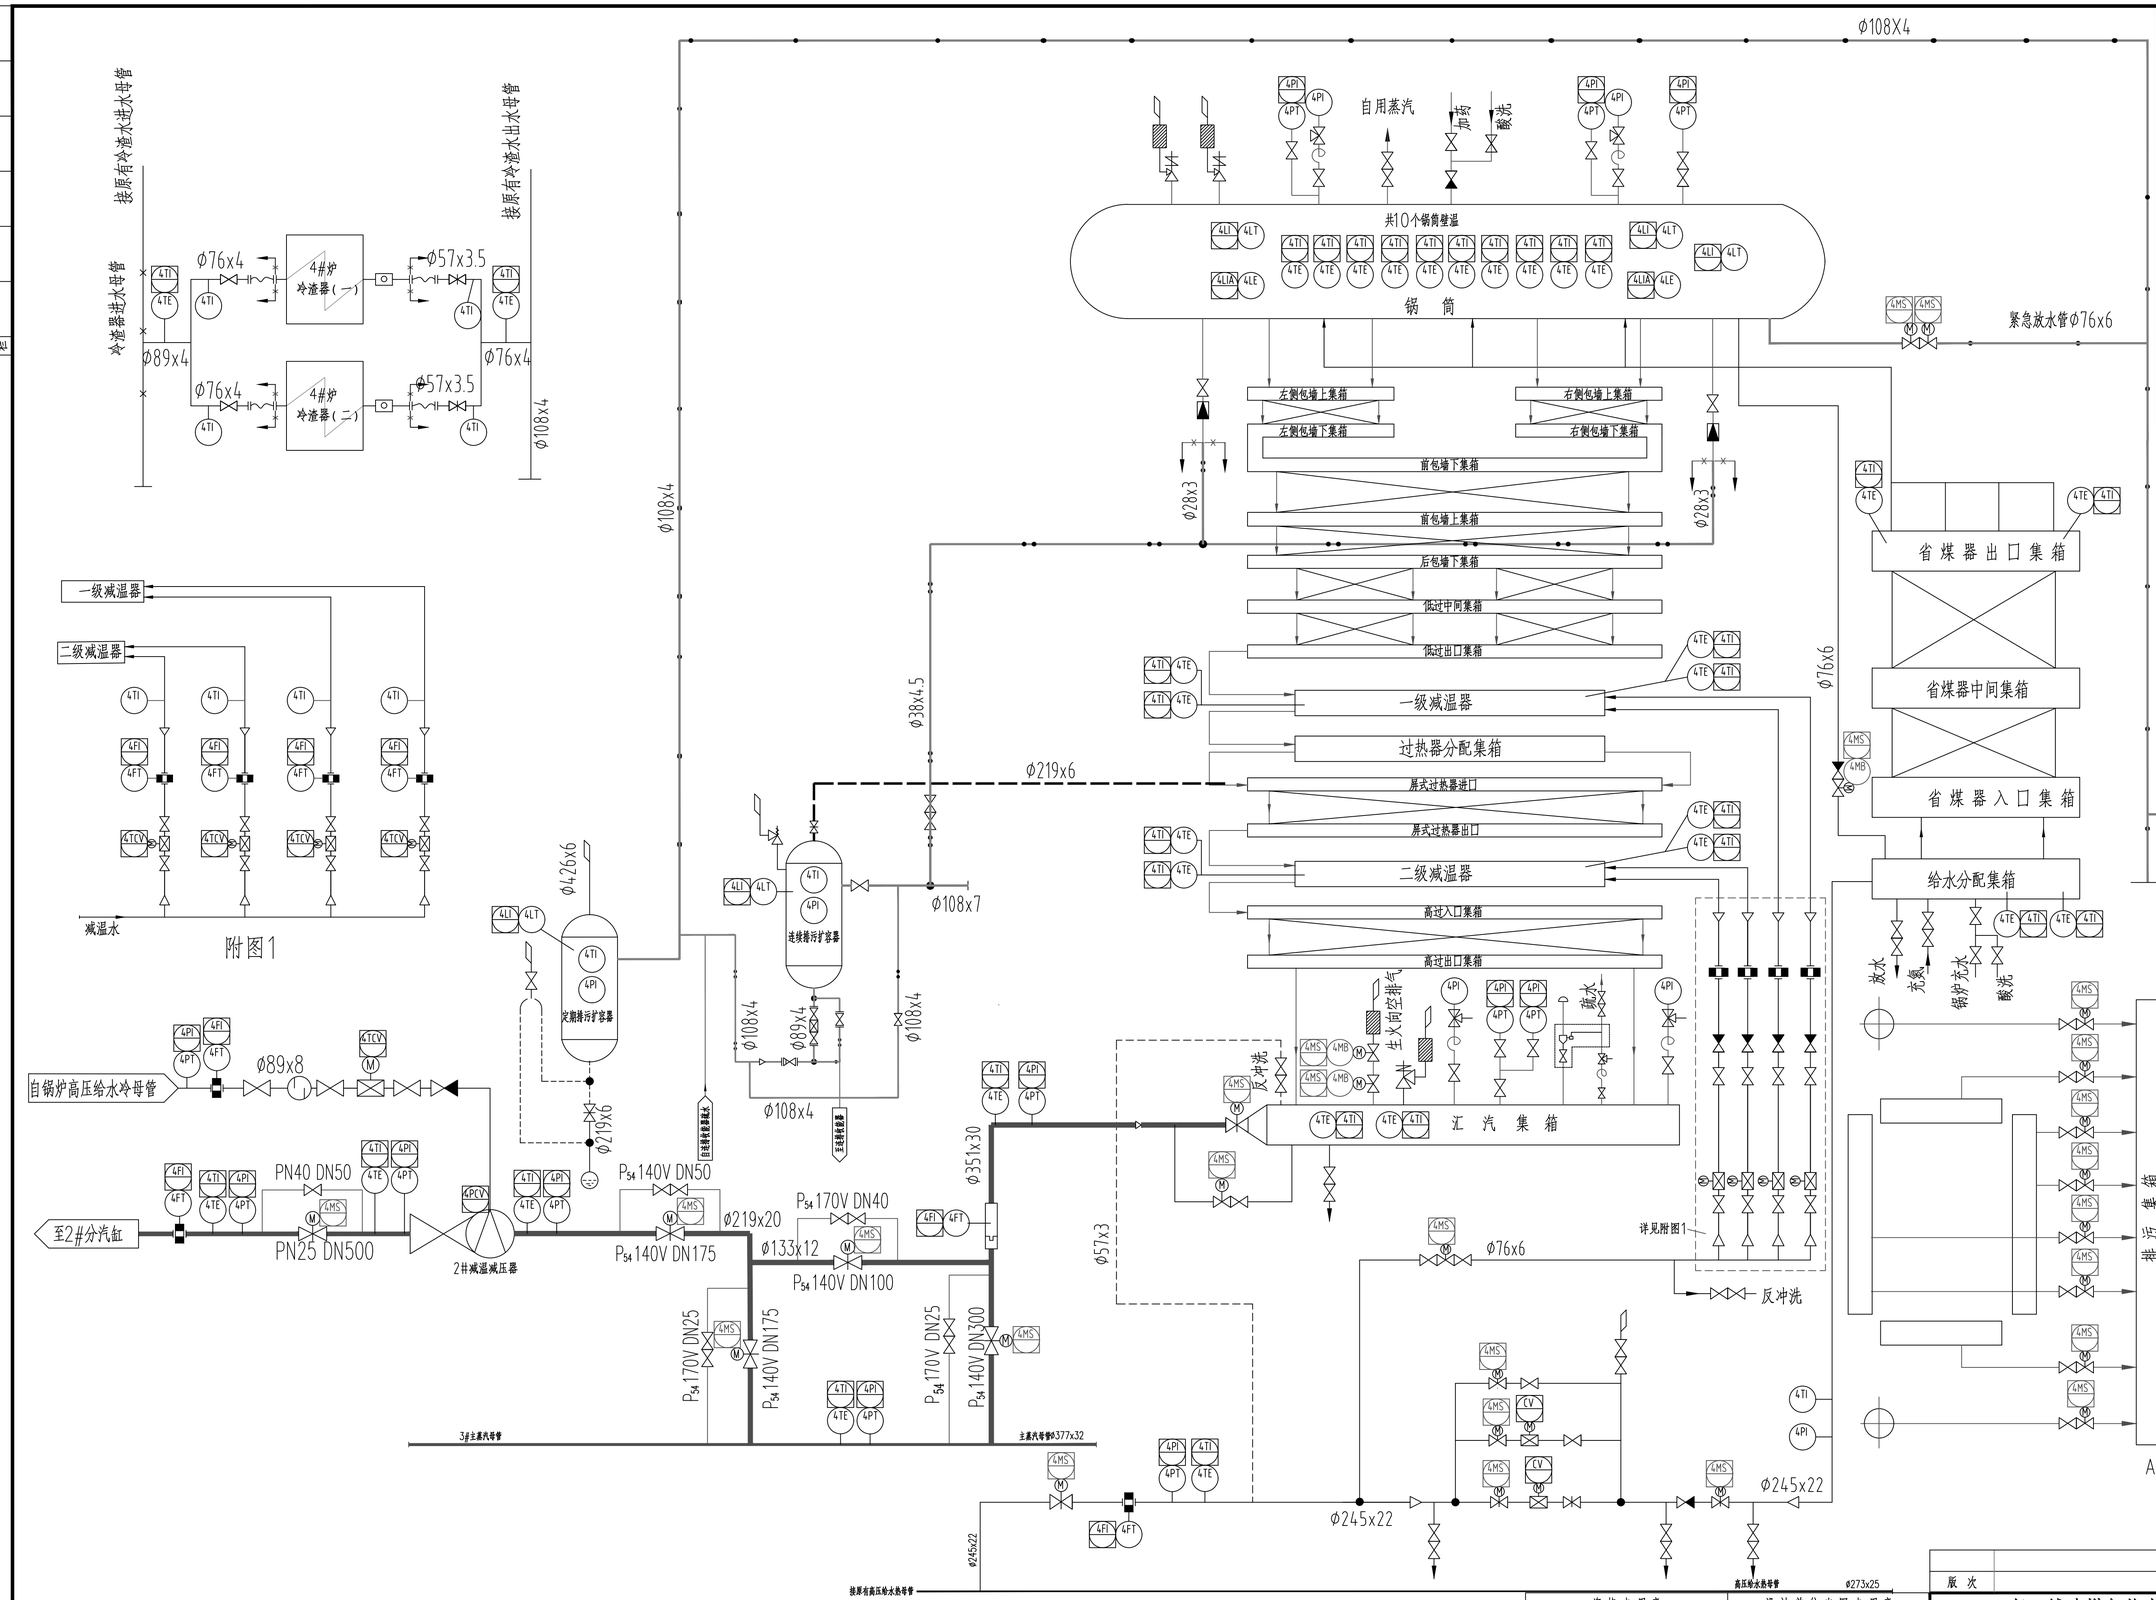

图例

符号	名称	符号	名称
	止回阀		主蒸汽管
	截止阀		加热蒸汽管
	闸阀		主给水管
	给水调节阀		疏水排水管
	三通调节阀		连续排污管
	弹簧式安全阀		定期排污管
	多级节流孔板		除盐水管
	减压阀		汽平衡管道
	泵入口滤网		循环冷却水管
	杠杆式脉冲阀		汽封管路
	电动闸阀		混合管路
	滤水器		交叉管路
	滤气器		连结管路
	地沟		排大气
	疏水阀		回转堵板
	节流孔板		抽汽逆关阀
	流量喷嘴		减温减压阀
	堵板		蝶阀
	流量孔板		

版次	版次说明	日期

浙江城建煤气热电设计院股份有限公司 设计咨询资质：甲级
ZHEJIANG GAS & THERMOELECTRICITY DESIGN INSTITUTE CO., LTD.(DESIGN & CONSULTING)

设计		工程名称	台州临港热电有限公司扩建工程概念设计服务项目	工程编号	T2295-F-25
校核				设计阶段	概念设计
专业负责		子项名称		设计专业	仪控
审核				比例	/
项目负责		图名	汽水系统热工检测控制系统图	图号	KF-03
审定				版次	A版1次

资格专用章	设计单位出图专用章

施工图未盖出图章无效。按规定应当进行审查的施工图，未盖施工图审查专用章不得使用。

HA1 594X841