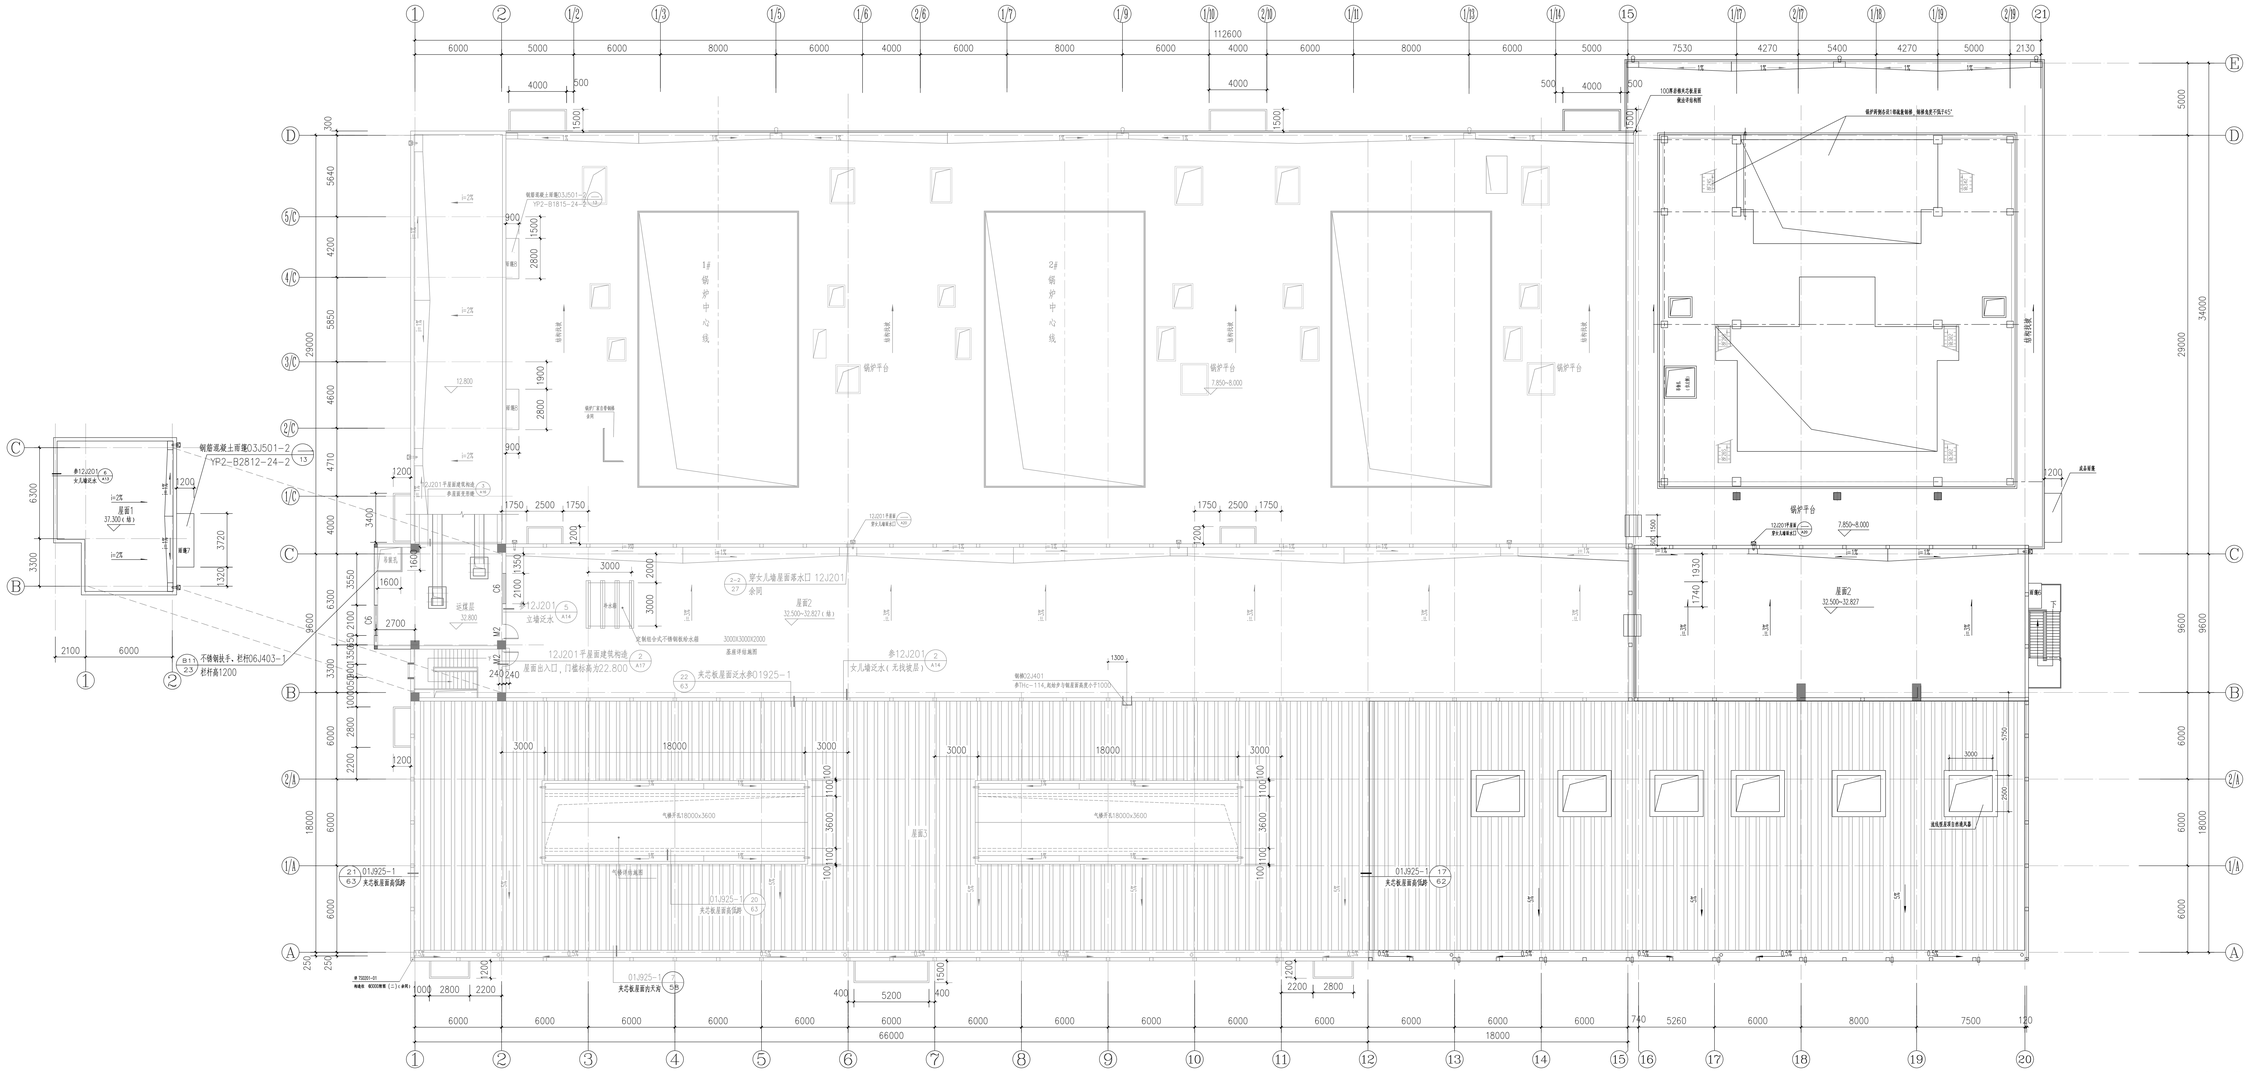

屋顶平面图 1:150

甲方专用章	设计单位出图专用章	审定	审核	校对	设计	专业负责	专业负责	审定	审核	校对	设计

施工图未盖出图章无效，审核无误后进行审查校施工图，未盖施工图审查专用章不得使用。

版次	版次说明	日期
		2025.04

浙江城建煤气热电设计院股份有限公司
ZHEJIANG GAS & THERMOELECTRICITY DESIGN INSTITUTE CO., LTD. (DESIGN & CONSULTING)

设计资格证书：甲级

工程名称	分相蒸汽热电有限公司矿建工程概念设计服务项目	工程编号	T2295-F-25
		本设阶段	概念设计
子项名称	主厂房矿建建筑	设计专业	建筑
		比 例	1:100
图 名	屋顶平面图	图 号	JZF01-02
		版 次	A版1次

1.5HA0 8414X1784