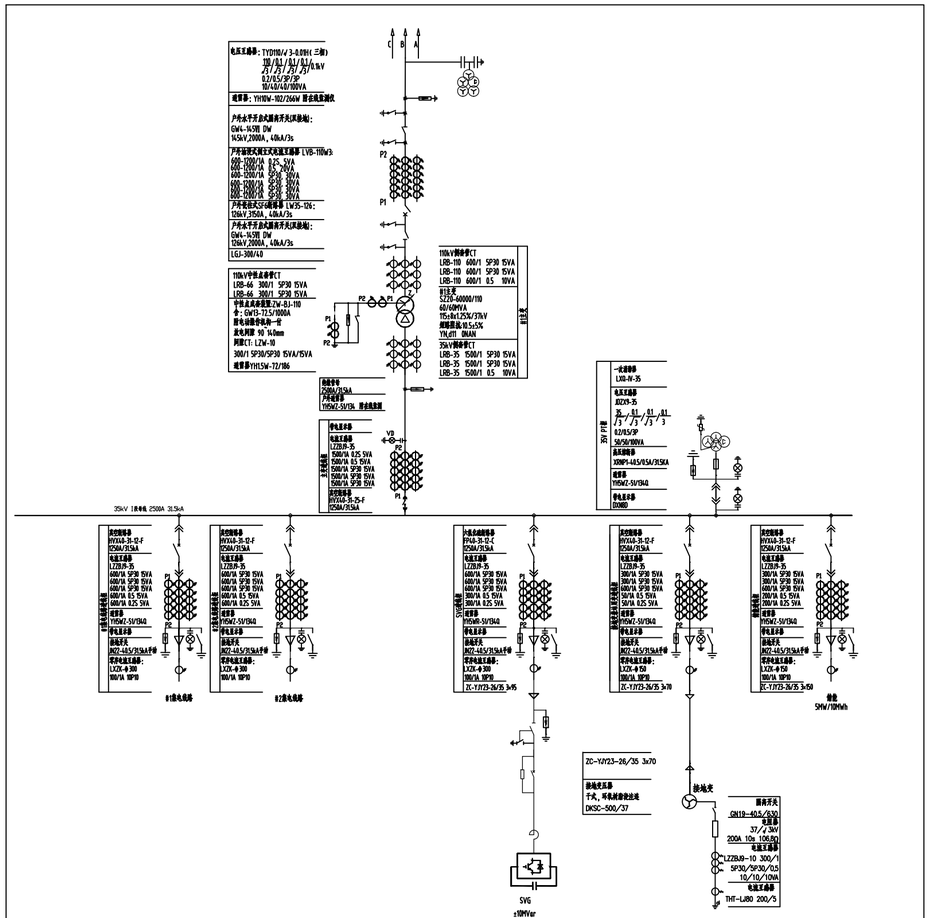

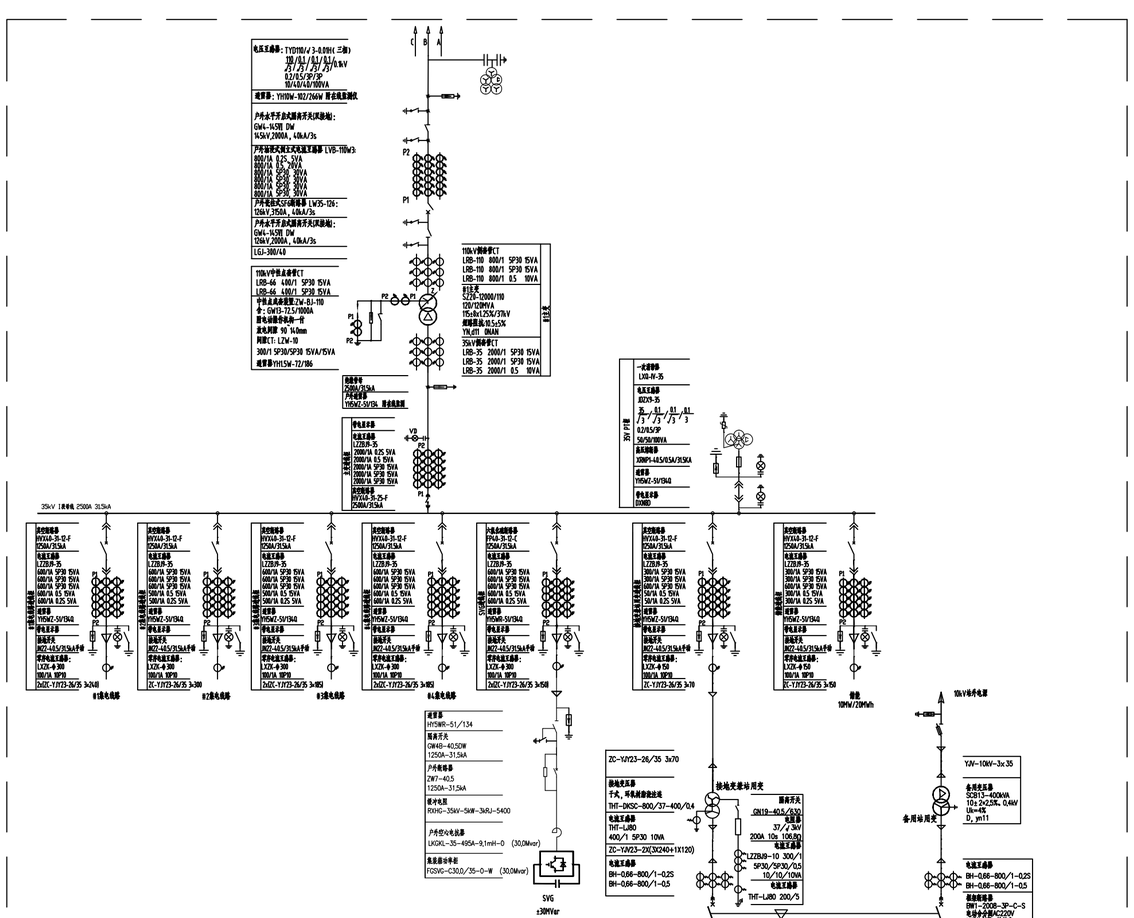

中国能源建设集团浙江省电力设计院有限公司		设计阶段	可研
批准		设计	开压站电气主接线图
审核		比例	
校核		日期	图号 33-NZ1694.W-A01-04
专业	会签人	日期	附件 1