


会	签	栏

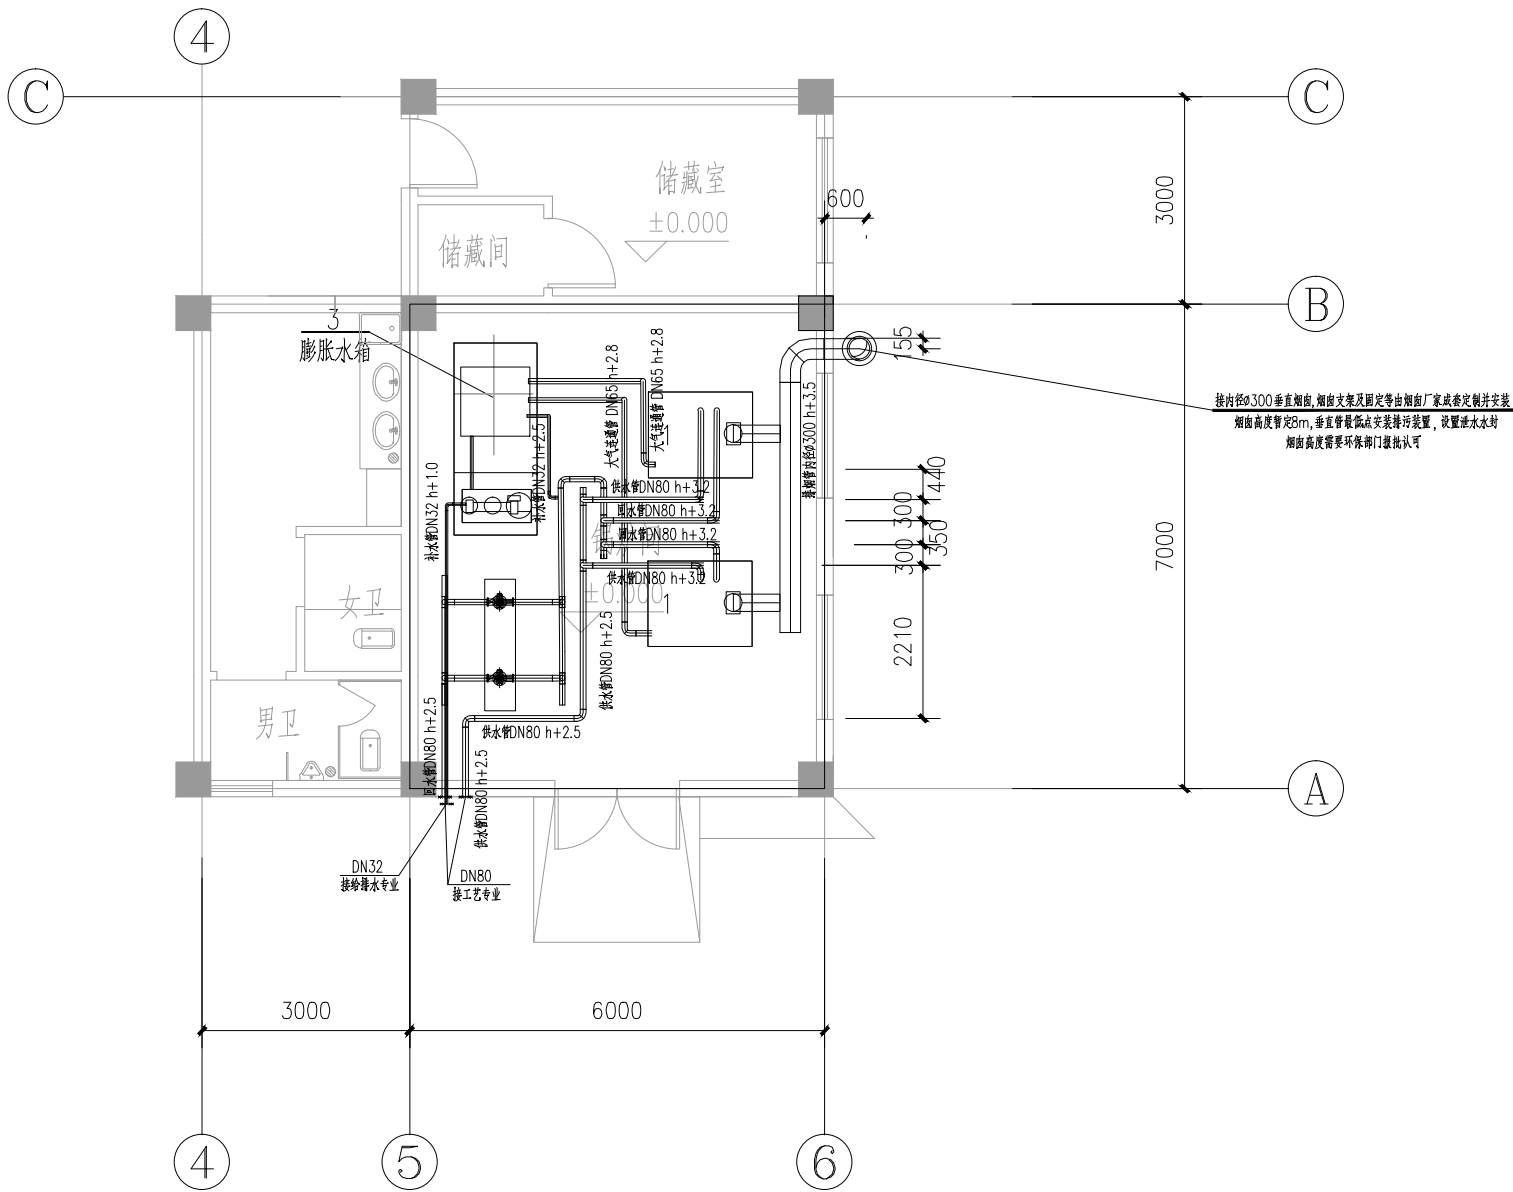

热水管道布置图 1: 100

A/1	仅供招标使用，不得用于施工				2025.07	
版 次	版 次 说 明				日 期	
		浙江城建煤气热电设计院股份有限公司		设计咨询资质: 甲级		
		ZHEJIANG GAS & THERMOELECTRICITY DESIGN INSTITUTE CO., LTD.		(DESIGN & CONSULTING)		
设 计			工程名称	遂昌县云峰门站(原龙板山门站迁建)工程	工程编号	G3435E-Z-25
校 核					设计阶段	
专业负责			子项名称	锅炉间	设计专业	动力
审 核					比 例	1: 100
项目负责			图 名	热水管道布置图	图 号	
审 定					版 次	A版1次