


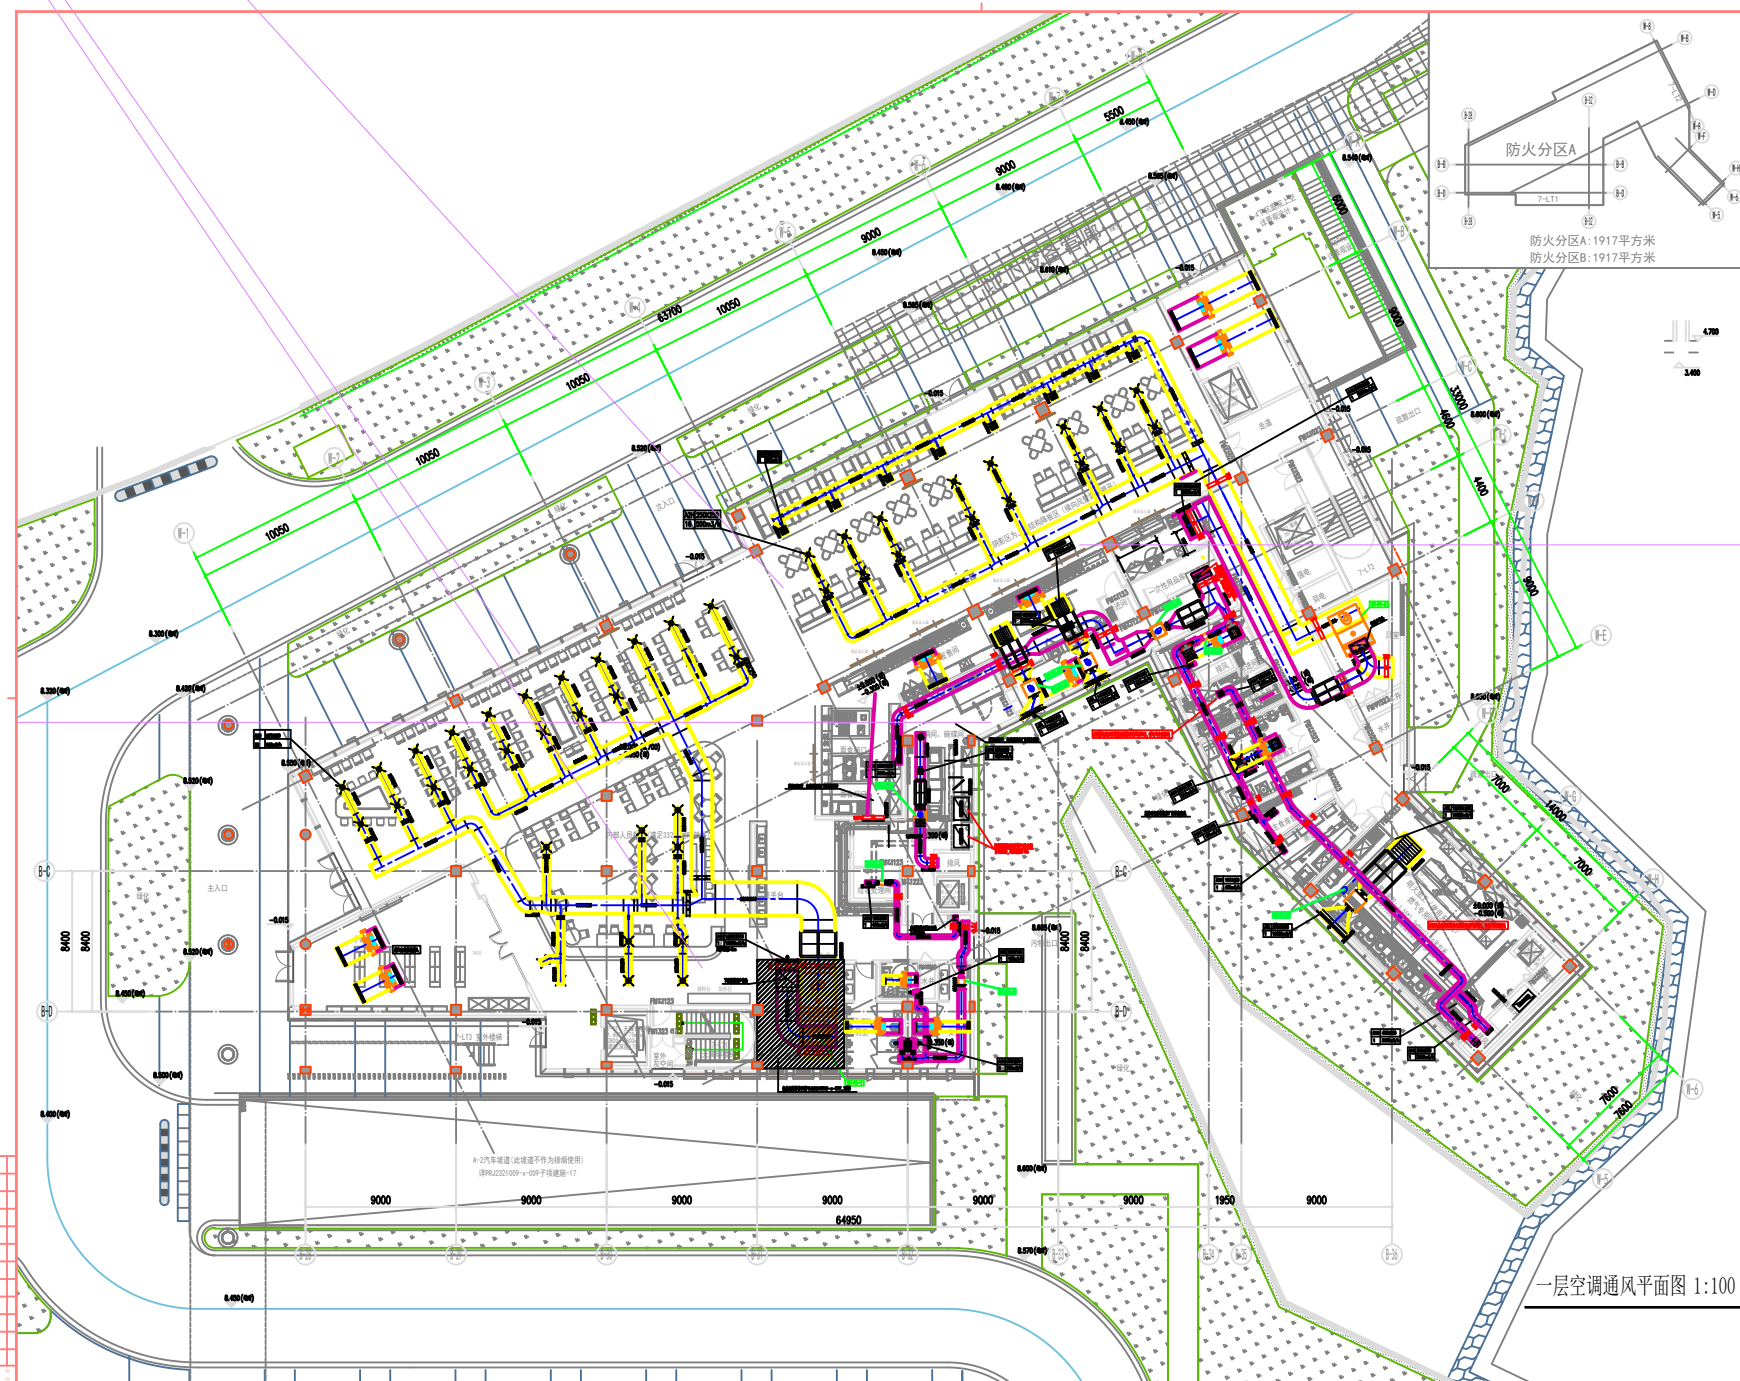

一层空调通风平面图 1:100

[illegible]



风盘取消20251028


[illegible]



二層空調通風平面圖

洋田自然沉江

厨房油烟设备及管道详厨房深化设计

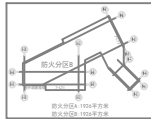

增加了个排烟口20251028

二层水管接管平面图 1:100

[illegible]

