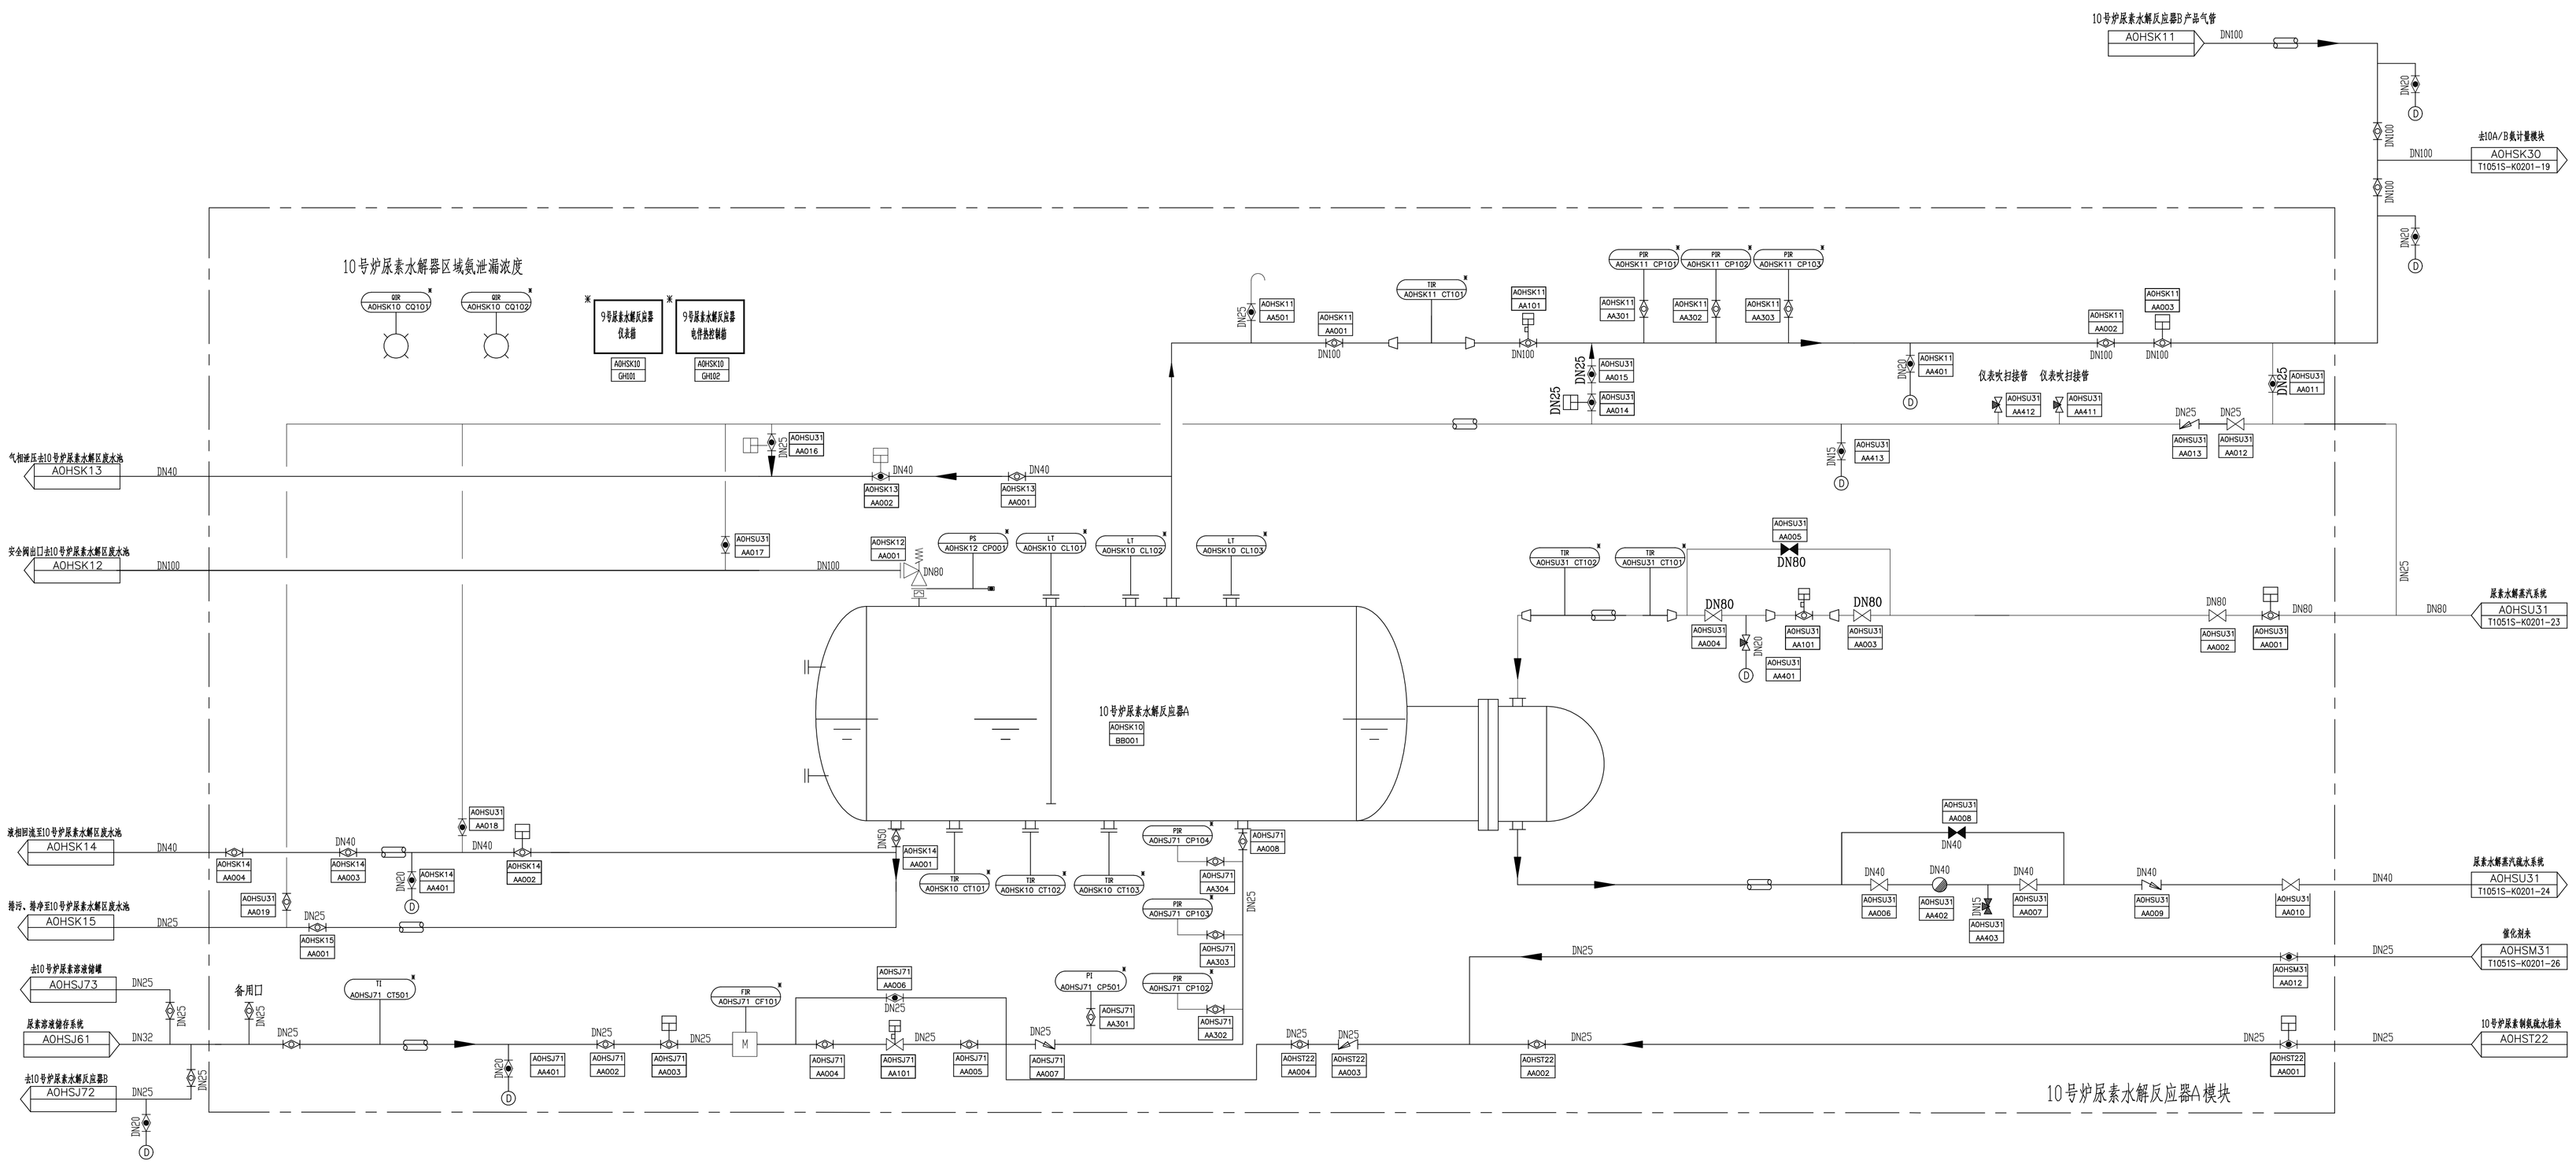

说明：

1.本图表示10号炉尿素水解反应器A系统，10号炉尿素水解反应器B系统与此图相同，当用于10号炉尿素水解反应器B系统时，只需把设备名称中"A"改成"B"，设备编码中"A0HSK1X"改成"A0HSK2X"、"A0HJS71"改成"A0HJS72"、"A0HST22"改成"A0HST23"、"A0HSU31"改成"A0HSU32"、"A0HSM31"改成"A0HSM32"即可。

2.本图根据尿素水解系统设备厂家提供的资料绘制，虚线框内整体撬装。

浙江浙能科技环保集团股份有限公司 ZHEJIANG ENERGY			项目：富能嘉兴电厂四期扩建工程10号机组脱硝脱硫岛扩建工程设计、设备供货		设计阶段：施工图
批准		校核		附图4 尿素水解系统	
审核		设计			
日期		比例	/	图号	版号 0

A133000251
A233000258

工程设计等级证书号（大气）
工程设计等级证书号（水）

图幅 A1