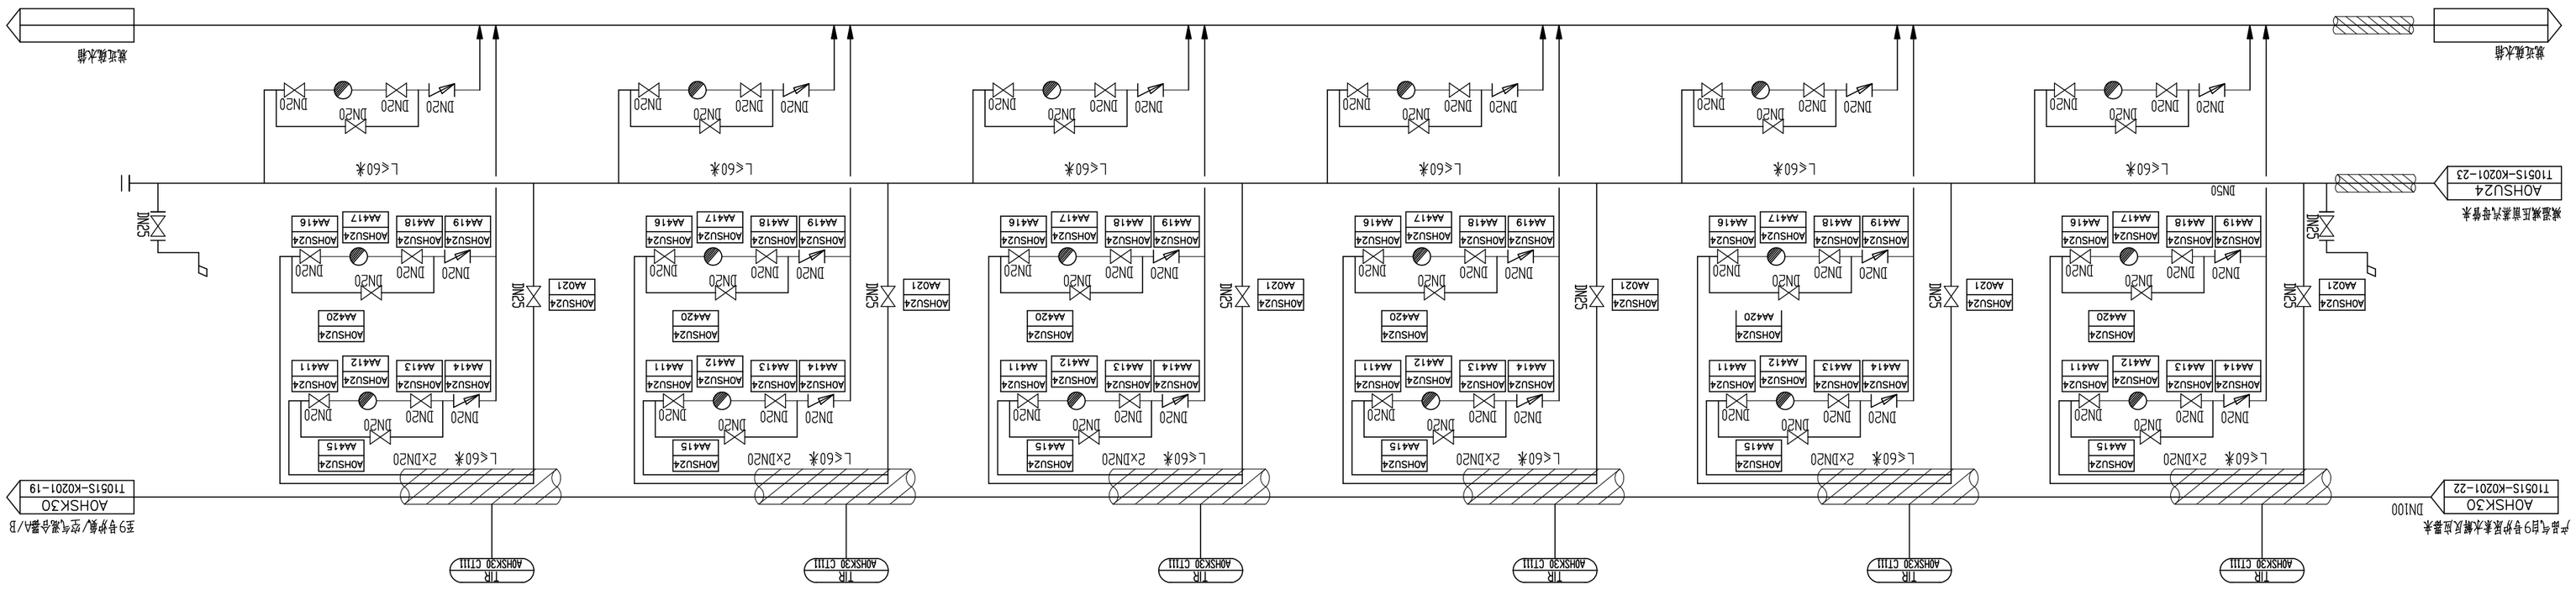

浙江新能科技环保集团股份有限公司 ZHEJIANG ENERGY	项目	本期建设内容为/四期扩建工程10号炉尾烟氣凝结水回收装置工程设计、安装调试	设计协作单	施工图
批准		校核		附图7 水解蒸汽伴热系统
审核		设计		
日期		比例	/	图号	页号 0

图号	工程名称	工程项目号（大气）	工程项目号（水）
A2J	煤气净化装置	A133000251	A233000258