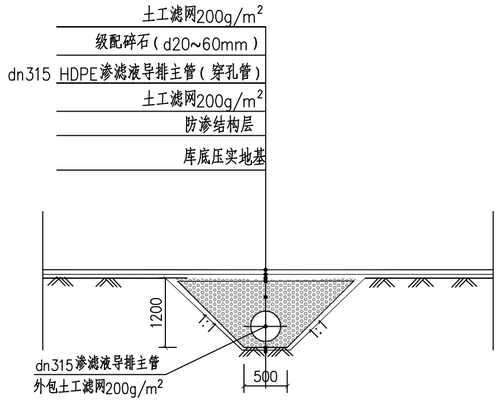

渗滤液导排盲沟断面图 1:50

说明：

1.图中标注尺寸均以毫米计。

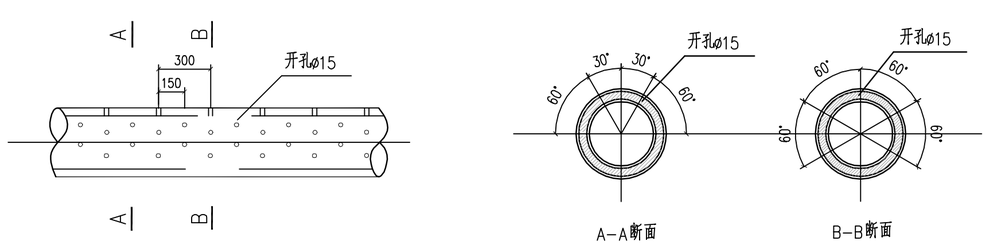

导排管开孔示意图

说明：

1.图中标注尺寸均以毫米计。

2.开孔后的花管需吹扫干净，不得有杂物。

总图 General Layout	工艺 Process	建筑 Architecture	结构 Structure	给排水 Water Service	电气 Electrical	热力 Thermal Power	暖通 HVAC	自控 Control	设备 Equipment	管道 Pipework

注册执业章
REGISTER ENGINEER STAMP

广东省建设工程勘察设计出图专用章
单位名称：中国轻工业广州工程有限公司
业务范围：轻纺行业(纺织工程甲级；轻纺行业(轻工工程)甲级；市政行业环境卫生工程甲级；化工石化医药行业化工工程甲级；建筑行业建筑工程甲级；环境工程专项(水污染防治工程甲级、土壤污染防治工程甲级、固体废物处理处置工程甲级)资质证书编号：A144006887
有效期至：2030年5月12日

版别 REV.	日期 DATE	制图 DRAWN			阶段 PHASE	施工图
0	2024.04	设计 DESIGNED	冯应鸿	冯应鸿	比例 SCALE	1:1000
1		校核 CHECKED	苏子珍	苏子珍	专业 SPECIALITY	工艺
2		审核 VERIFIED	刘书敏	刘书敏	标准化 STANDARD EXAMINED	
3		项师 LEAD ENGINEER			专业负责 SPECIALTY LEADER	
4		审定 APPROVED			注册师 REGISTERED ENGINEER	一般固废填埋场二期

中国轻工业广州工程有限公司
China GDE Engineering CO.,LTD.
工程设计证书 甲级 A144006887 CERTIFICATE NO. CLASS A A144006887

项目 PROJECT	伊犁新天煤化工有限责任公司 一般固废填埋场二期项目
子项 ITEM	一般固废填埋场二期
图名 DRAWING	渗滤液导排大样图
图号 DWG. NO.	04S20230157-SY01-04-04

（原中国轻工业广州设计工程有限公司）