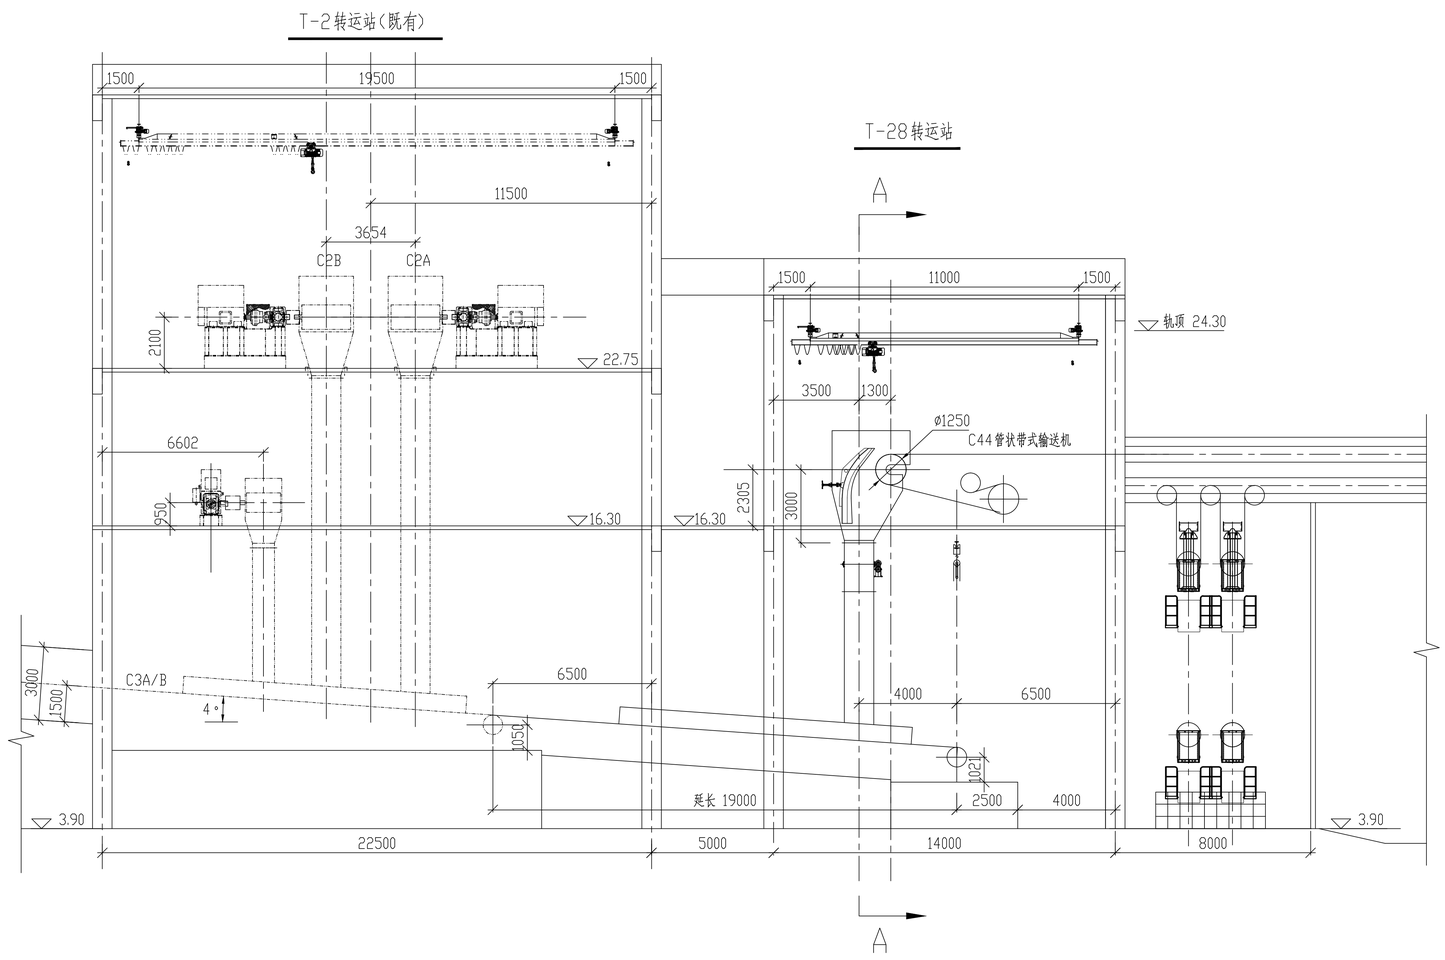

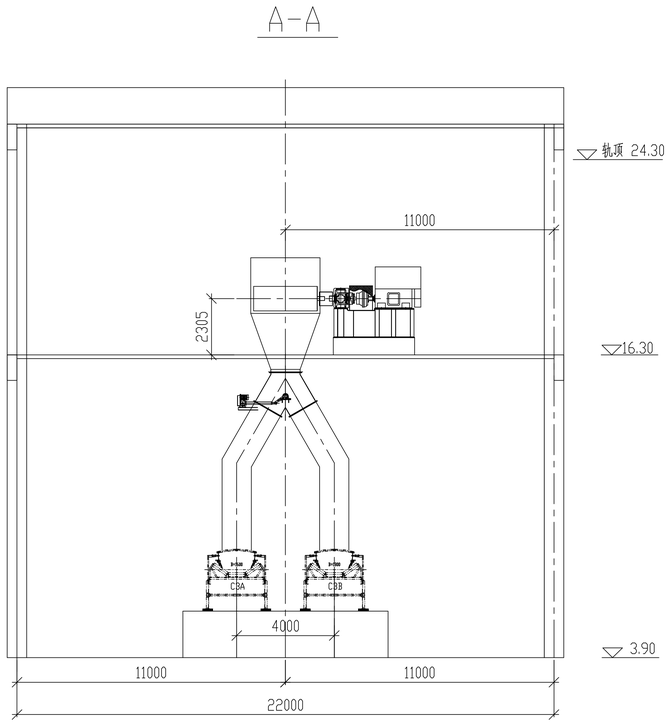

T-2转运站(既有)
T-28转运站
A-A
A
A
1500
19500
1500
11500
3654
C2B
C2A
2100
22.75
6602
950
16.30
16.30
16.30
3000
1500
C3A/B
4°
6500
1050
延长 19000
3.90
22500
5000
1500
11000
1500
轨顶 24.30
3500
1300
ø1250
C44管状带式输送机
2305
3000
4000
6500
1021
2500
4000
14000
8000
3.90
11000
轨顶 24.30
2305
16.30
C8A
C8B
4000
3.90
11000
11000
22000

中国能源建设集团浙江省电力设计院有限公司				项目 浙能嘉兴电厂四期扩建项目10号机组	设计阶段 施工图
批准		设计		T-28转运站布置图	
审核		比例	1:200		
校核		日期		图号 招标文件附图一	版号

图幅
A2x2.5

设计、勘察和
咨询证书号

A133007109
B133007109
工咨甲21220070004