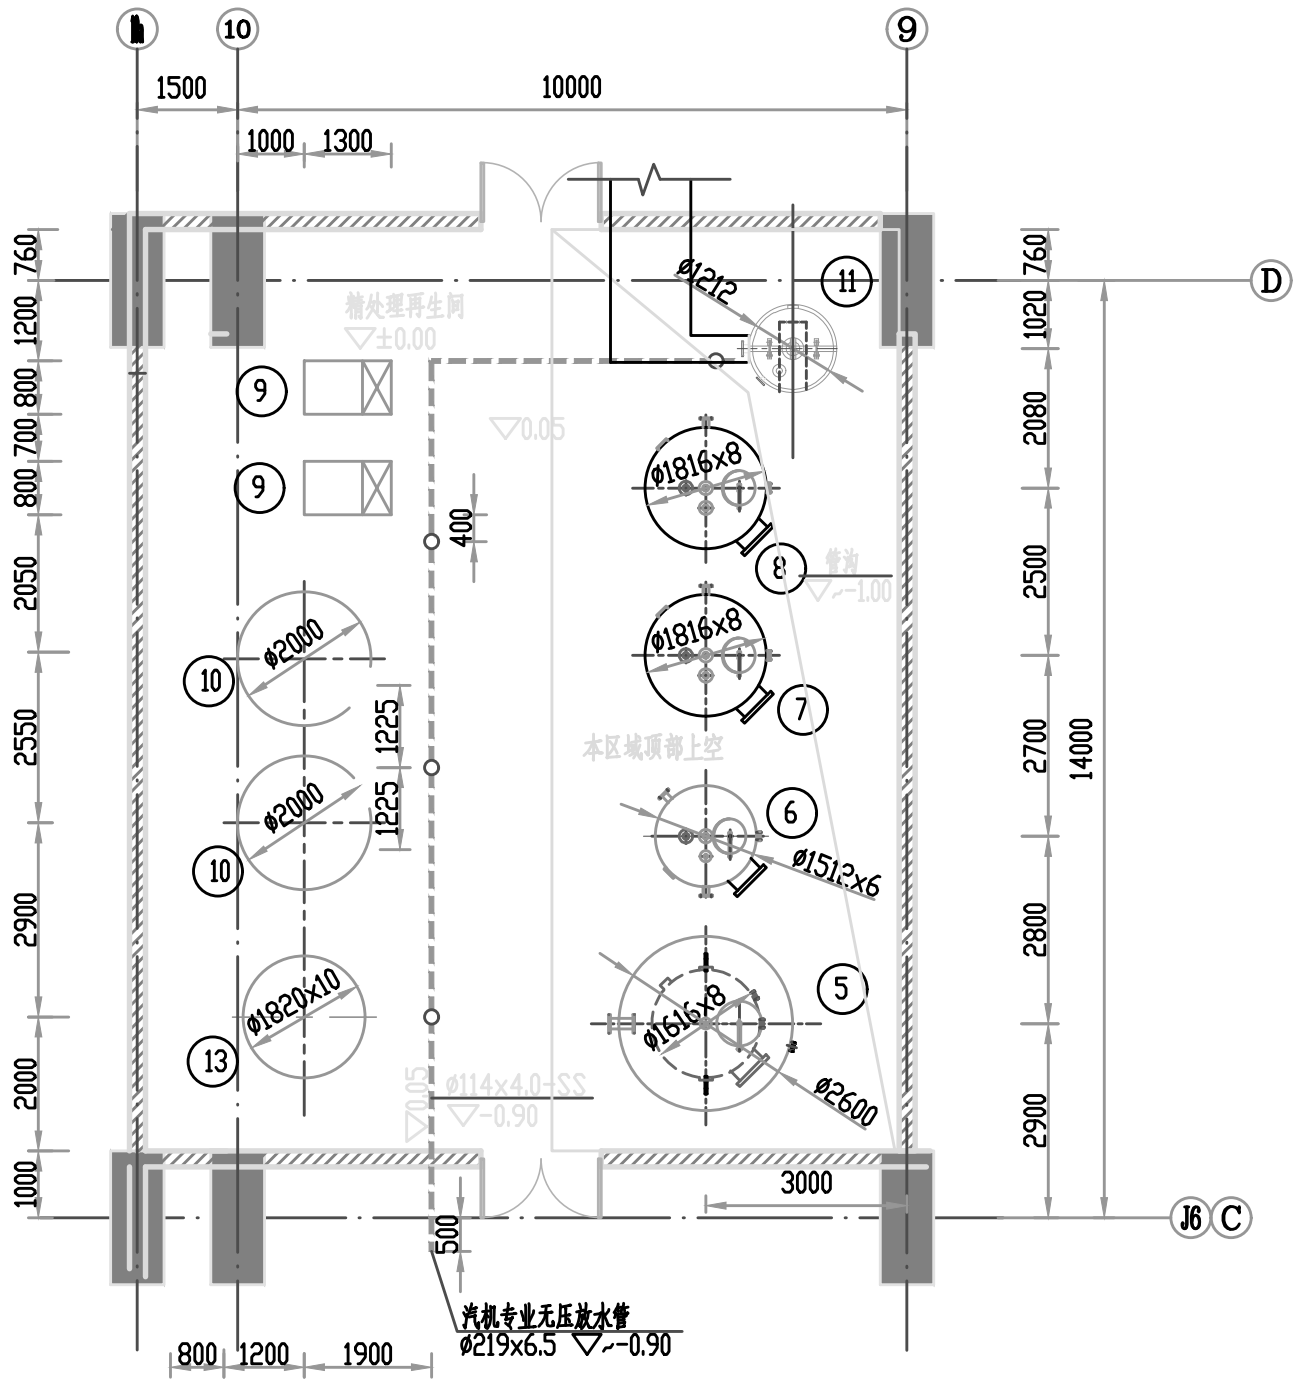

说明：1、图中标高均为相对高度，图中±0.00m与主厂房±0.00m相同。
2、图中所示设备布置于主厂房0m层。
3、◯内的编号为系统图中设备明细表的序号，详见招标附图2.

中国能源建设集团浙江省电力设计院有限公司				项目 浙能长兴电厂迁建项目	设计阶段 招标
批准		设计		凝结水精处理再生系统设备布置图	
审核		比例	1:100		
校核		日期	2026.05	图号 招标附图6	版号 0

设计、勘察和咨询证书号 A133007109 B133007109 工咨甲2122007004

图幅 A3