




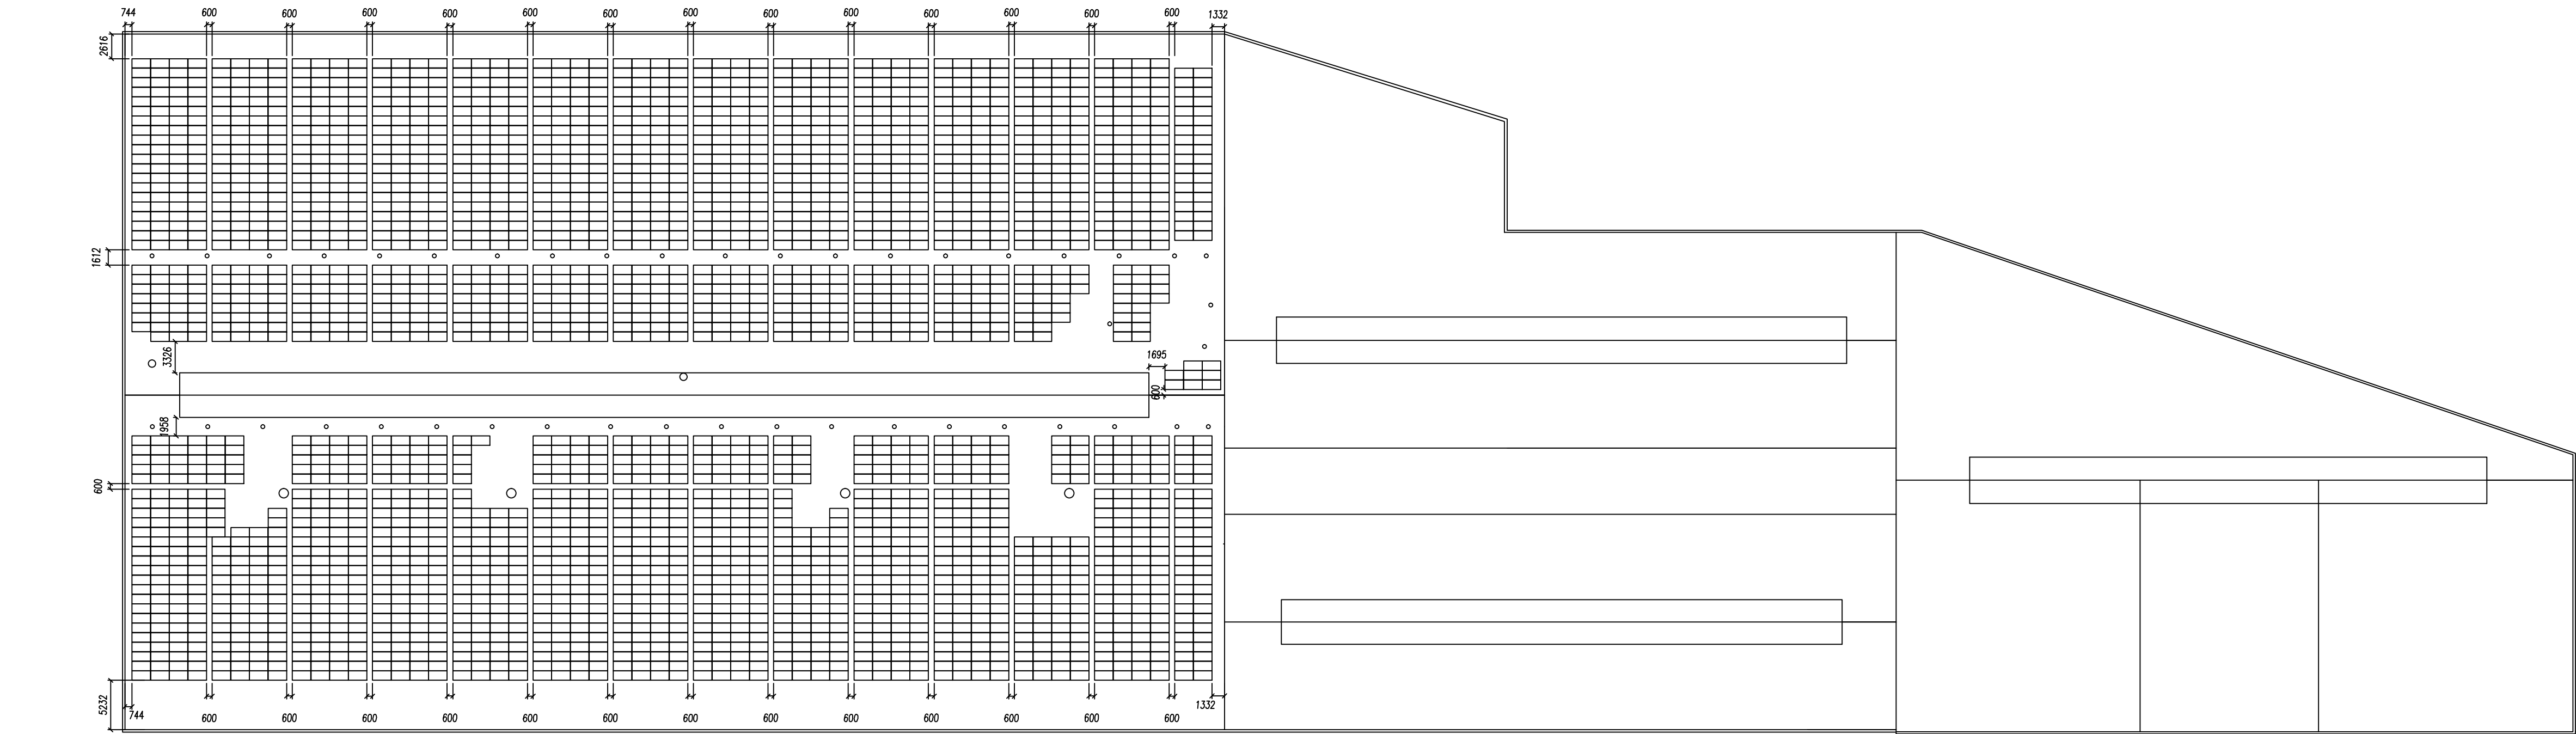

8# 屋顶厂

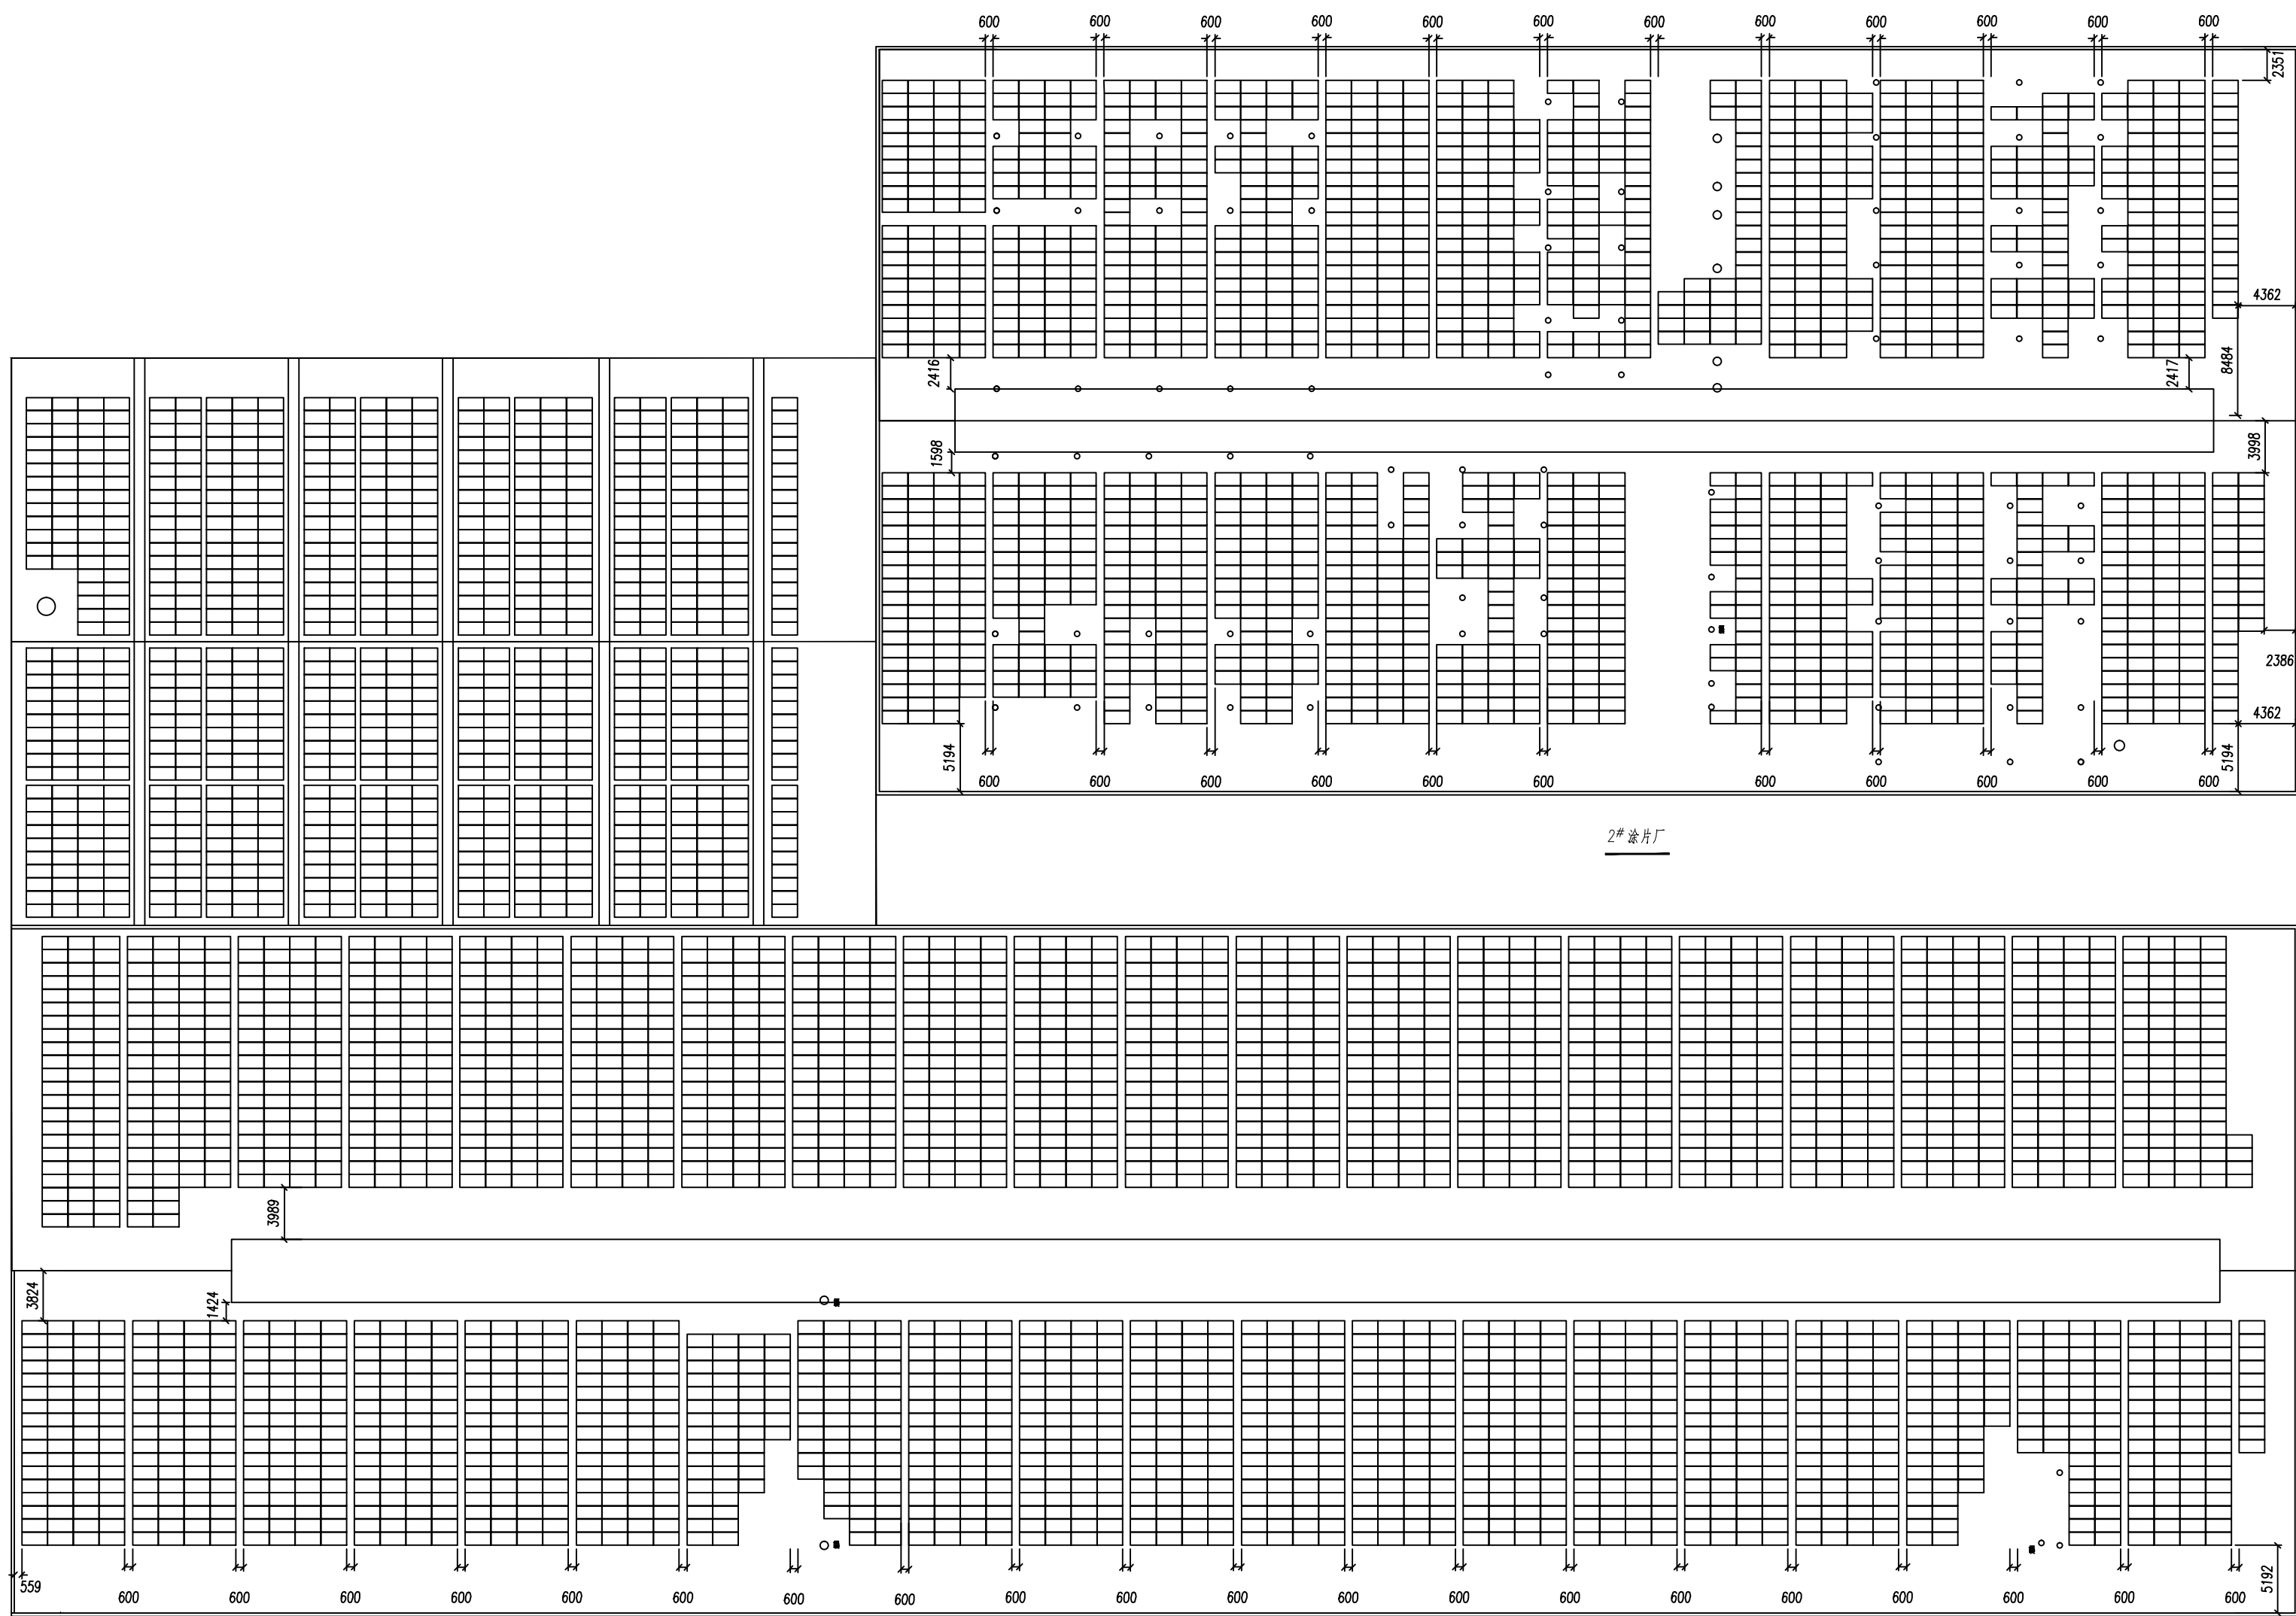

2# 屋顶厂

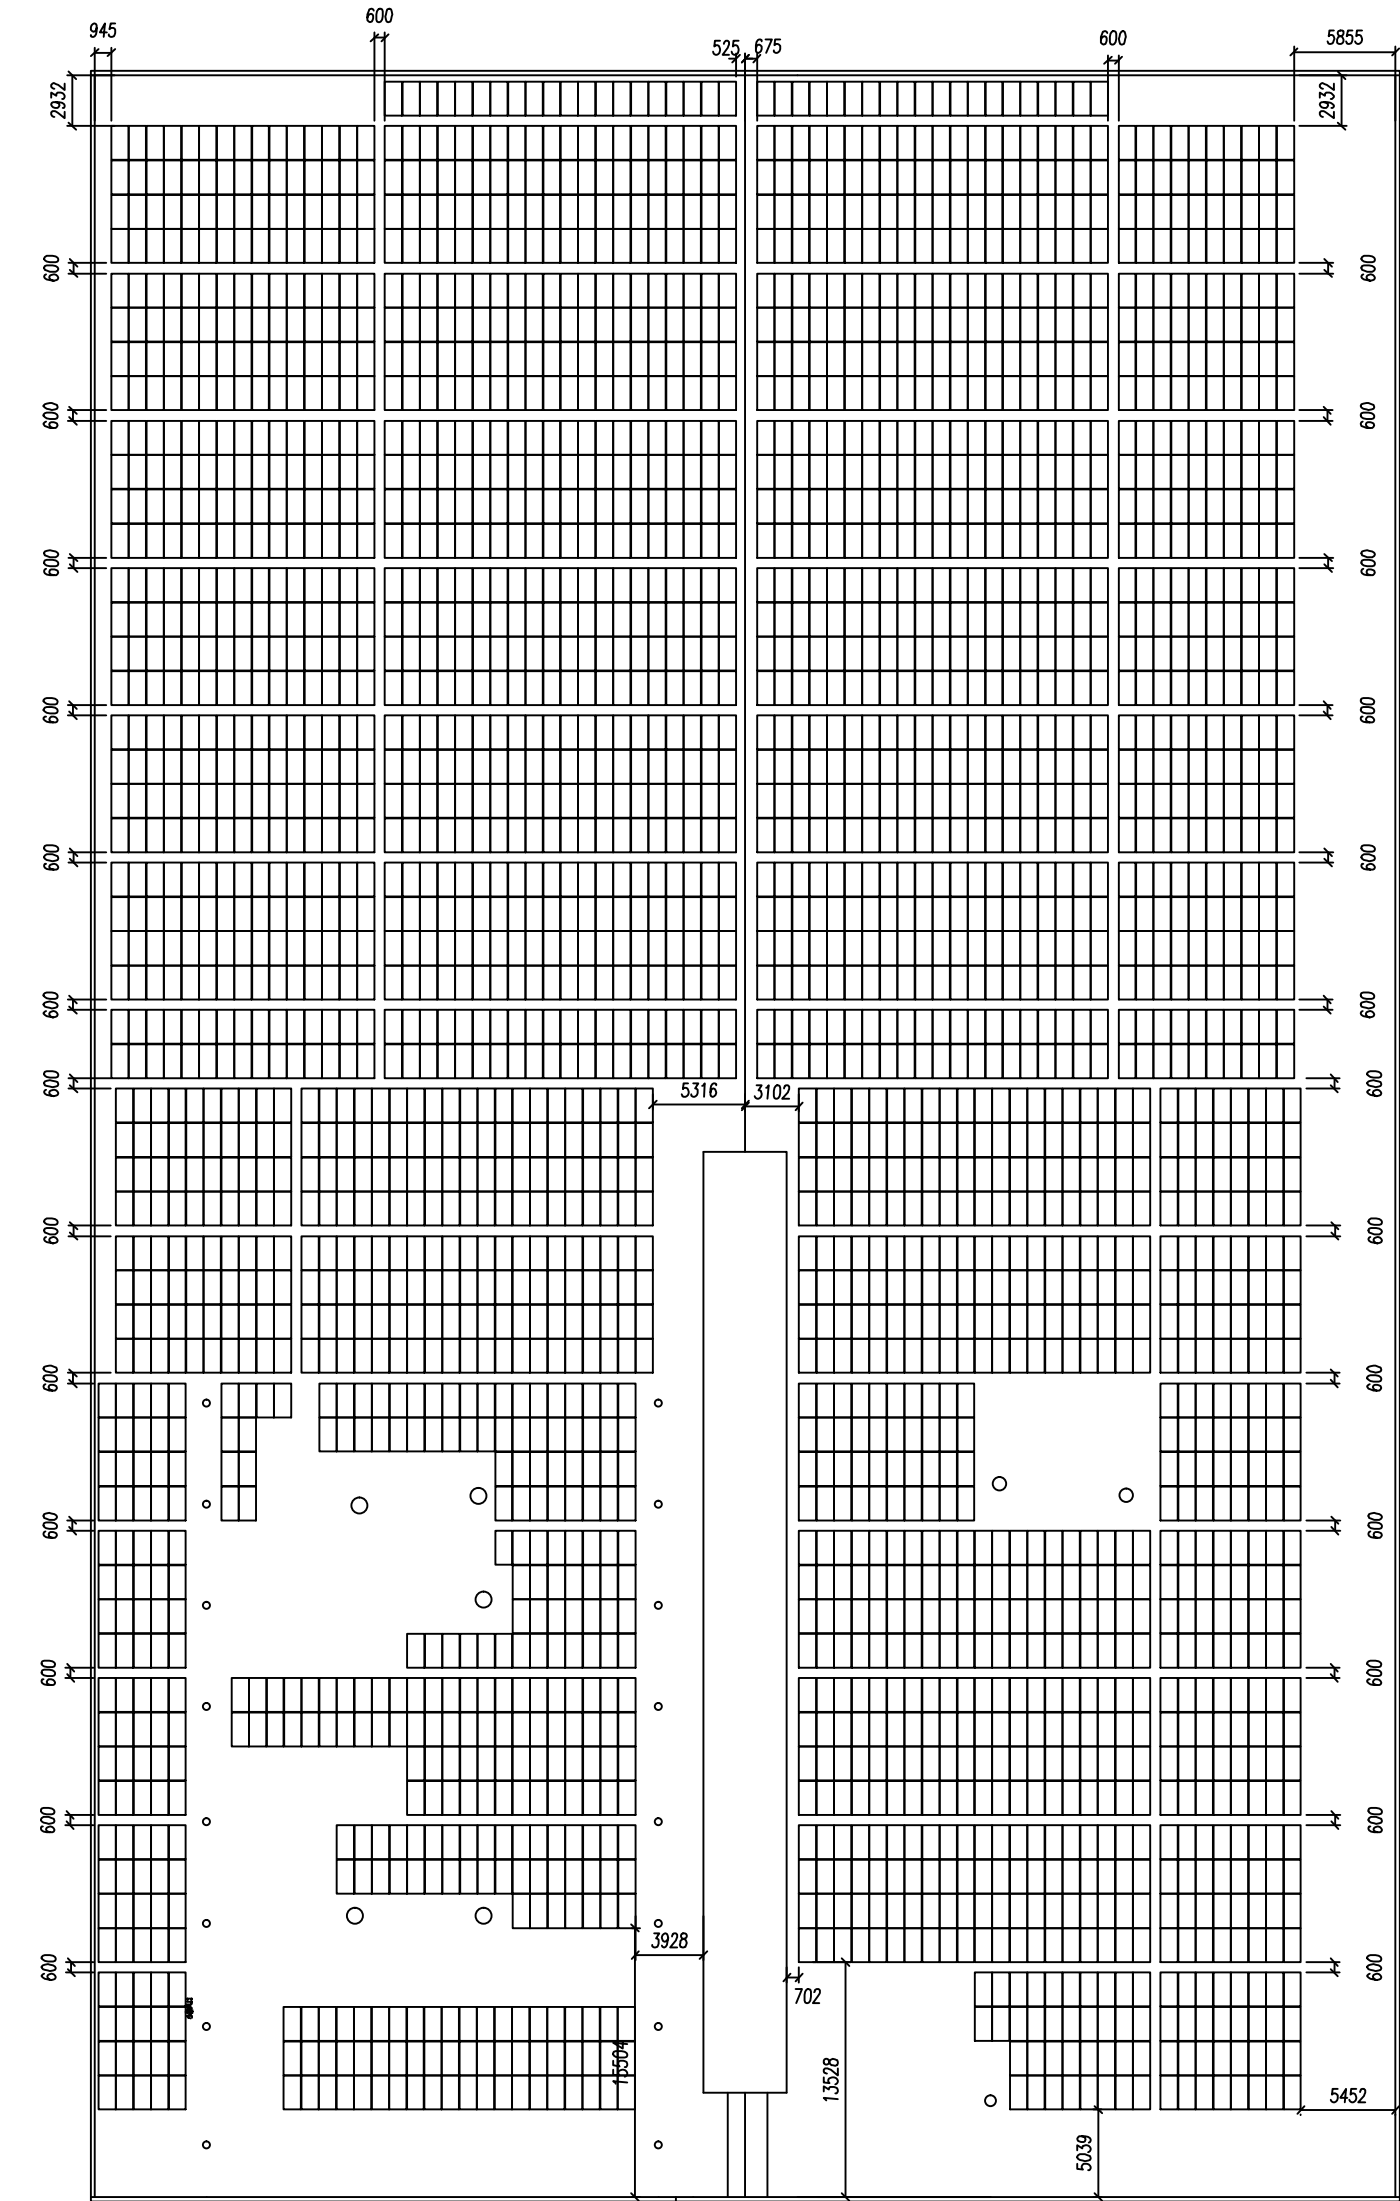

1# 屋顶厂

图例：
□ 光伏板

说明：
1#、2#、3#、8# 彩钢瓦屋面设325光伏板11180块，20块一串，共559串；总装机容量为3633.5kWp。
预留检修通道宽一方格为800mm，宽向400mm。
组件规格：1956×992×40mm。

批准 APPROVED				校核 CHECKED				审核 REVIEWED				设计 DESIGNED				日期 DATE				图号 DRAWING NO.				版次 VER.			
中机国际浙江工程有限公司 China Sinogy Zhejiang Engineering Co., Ltd.				项目名称 PROJECT				子项名称 SUB ITEM				图名 DRAWING NAME				1#、2#、3#、8# 屋面组件布置图				ZJA-N01155-00101-02				0			
设计 DESIGN				日期 DATE				图号 DRAWING NO.				版次 VER.				0											