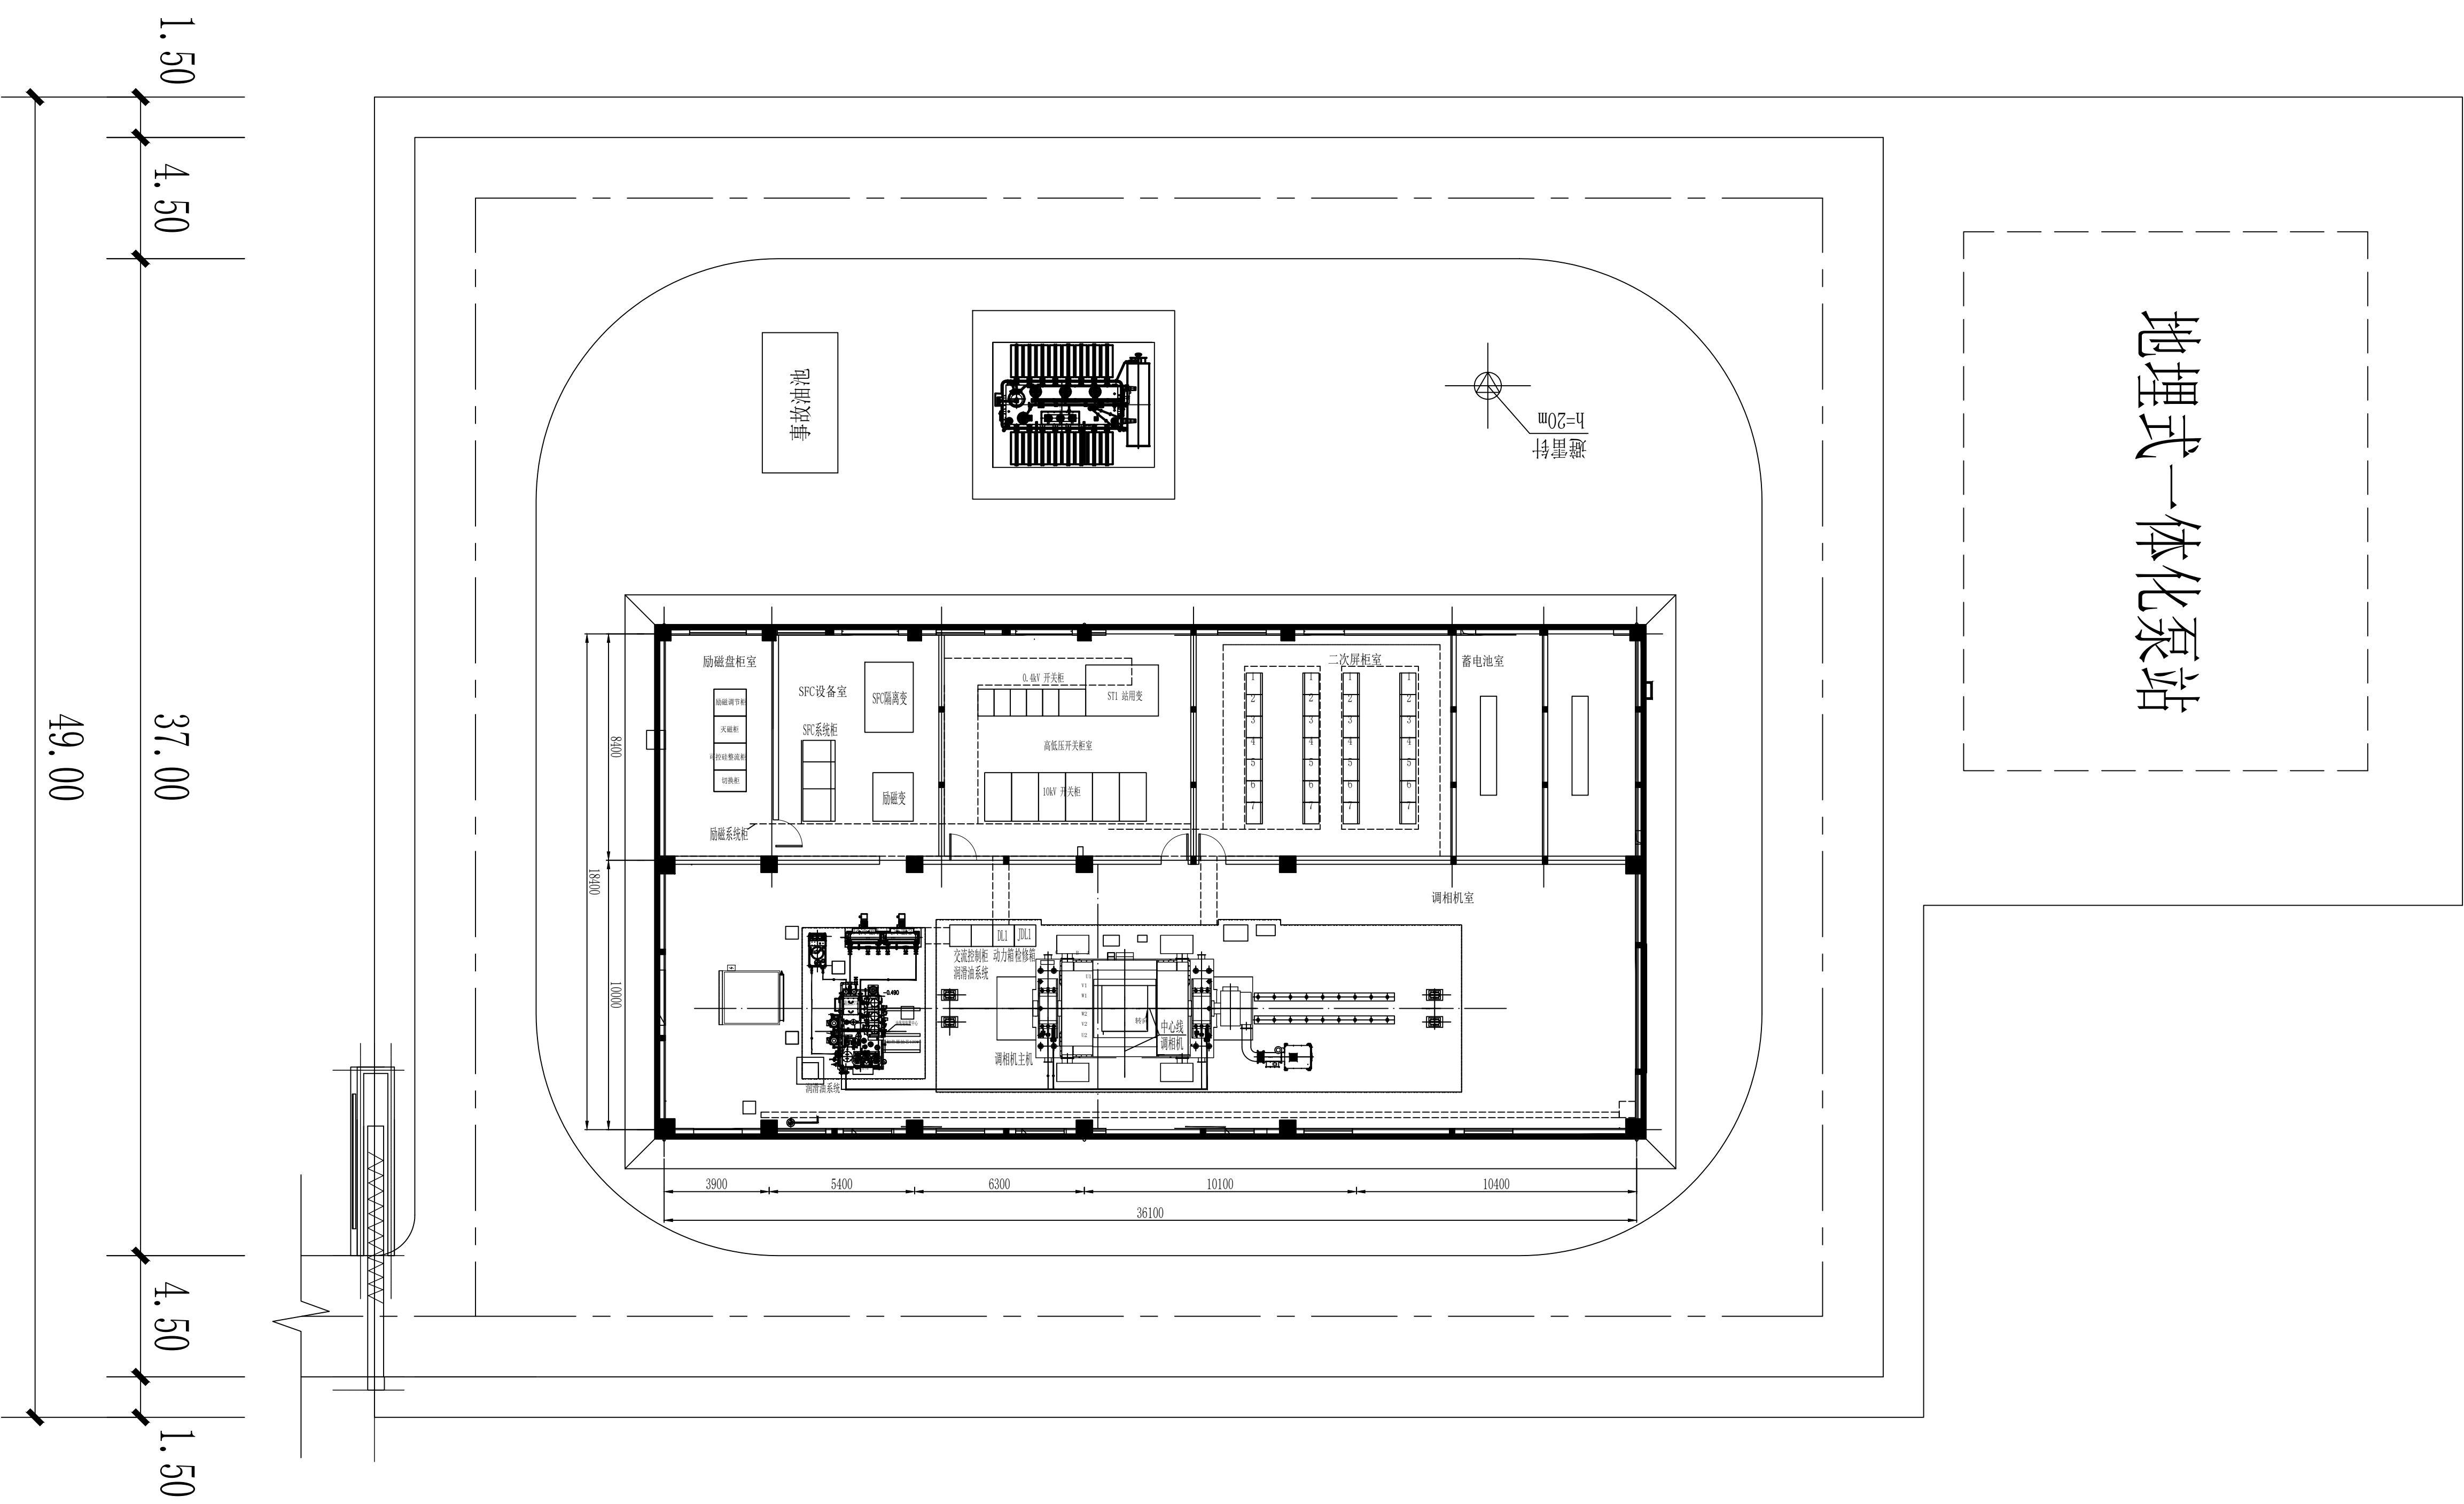
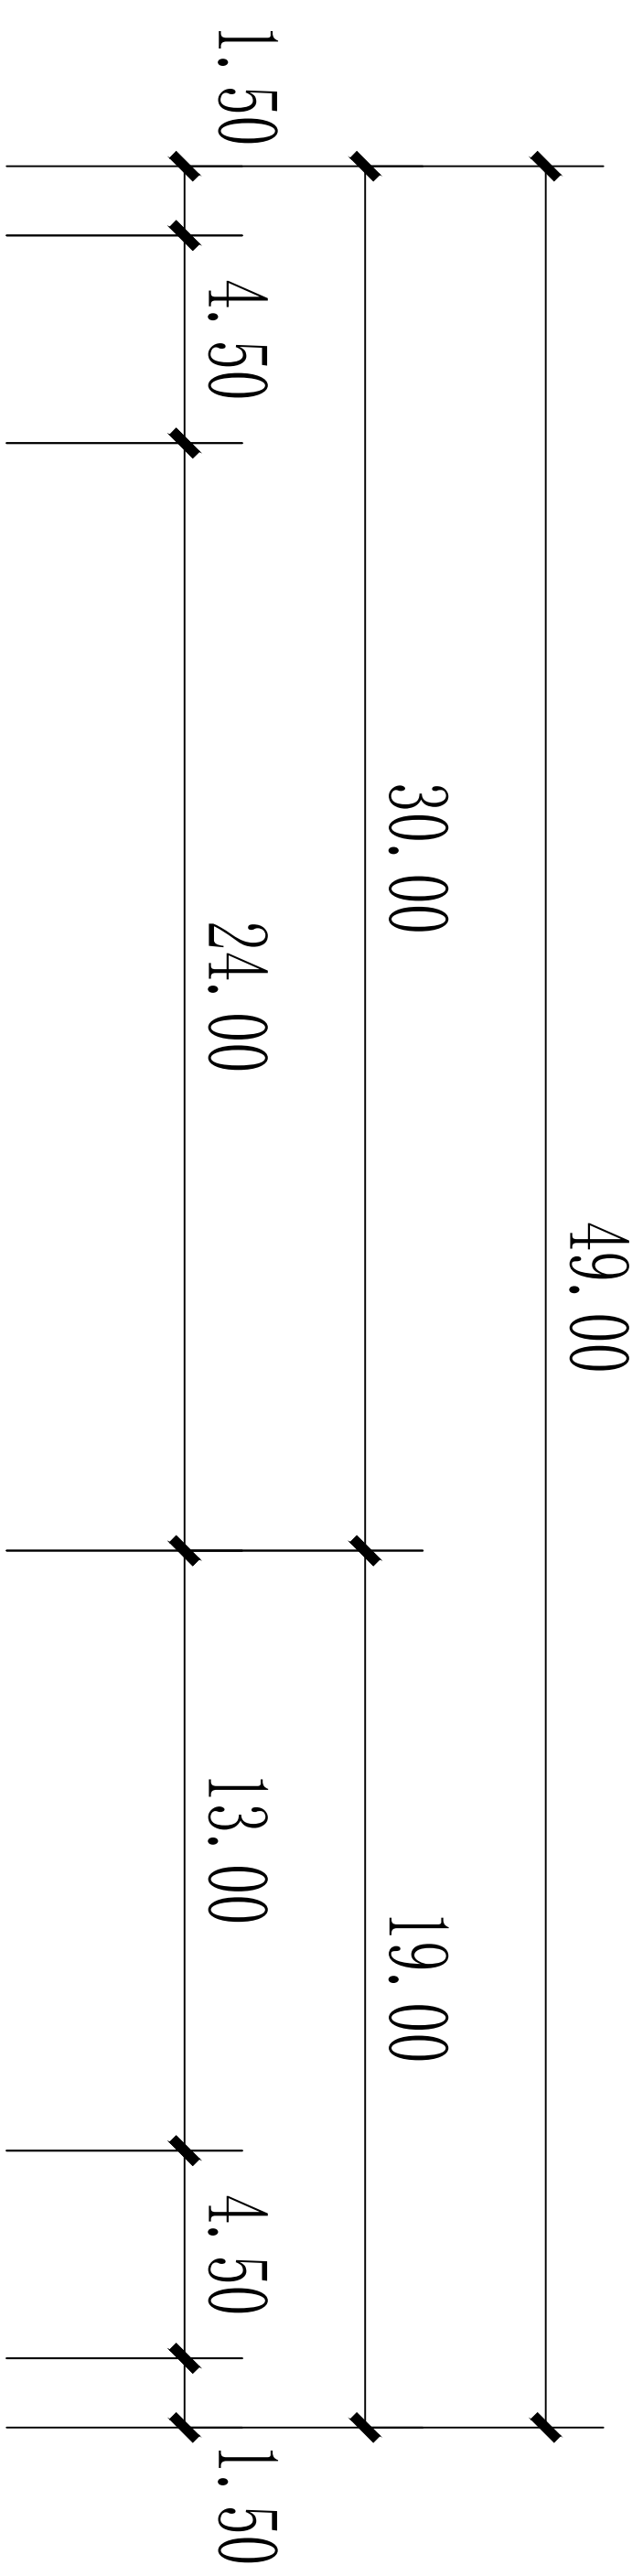
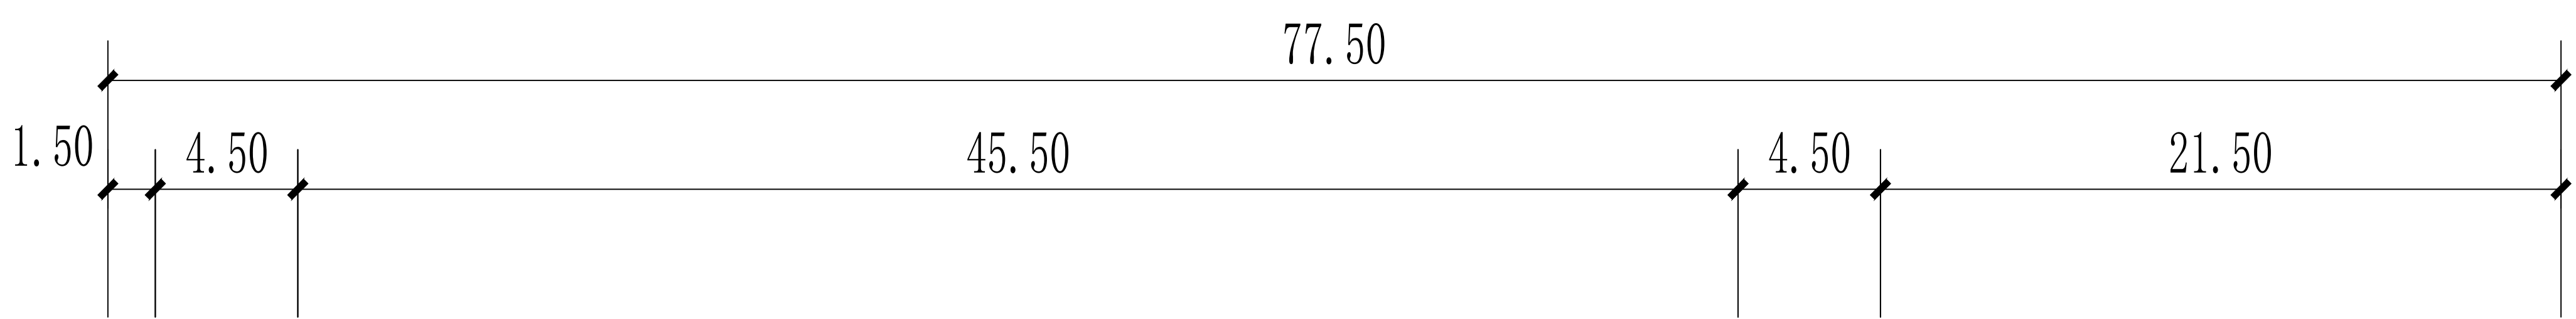
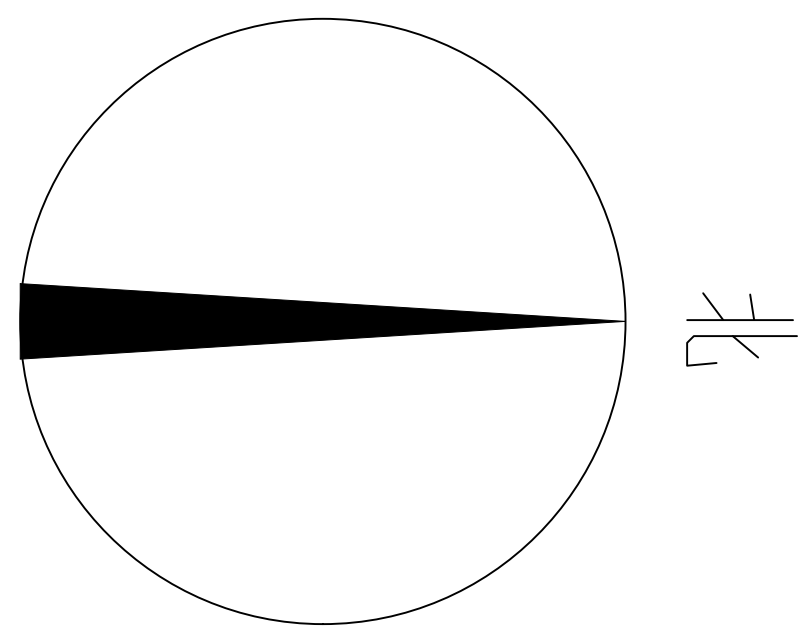


总平面布置图

附图2：调相机总平面布置图-方案一（房子）