


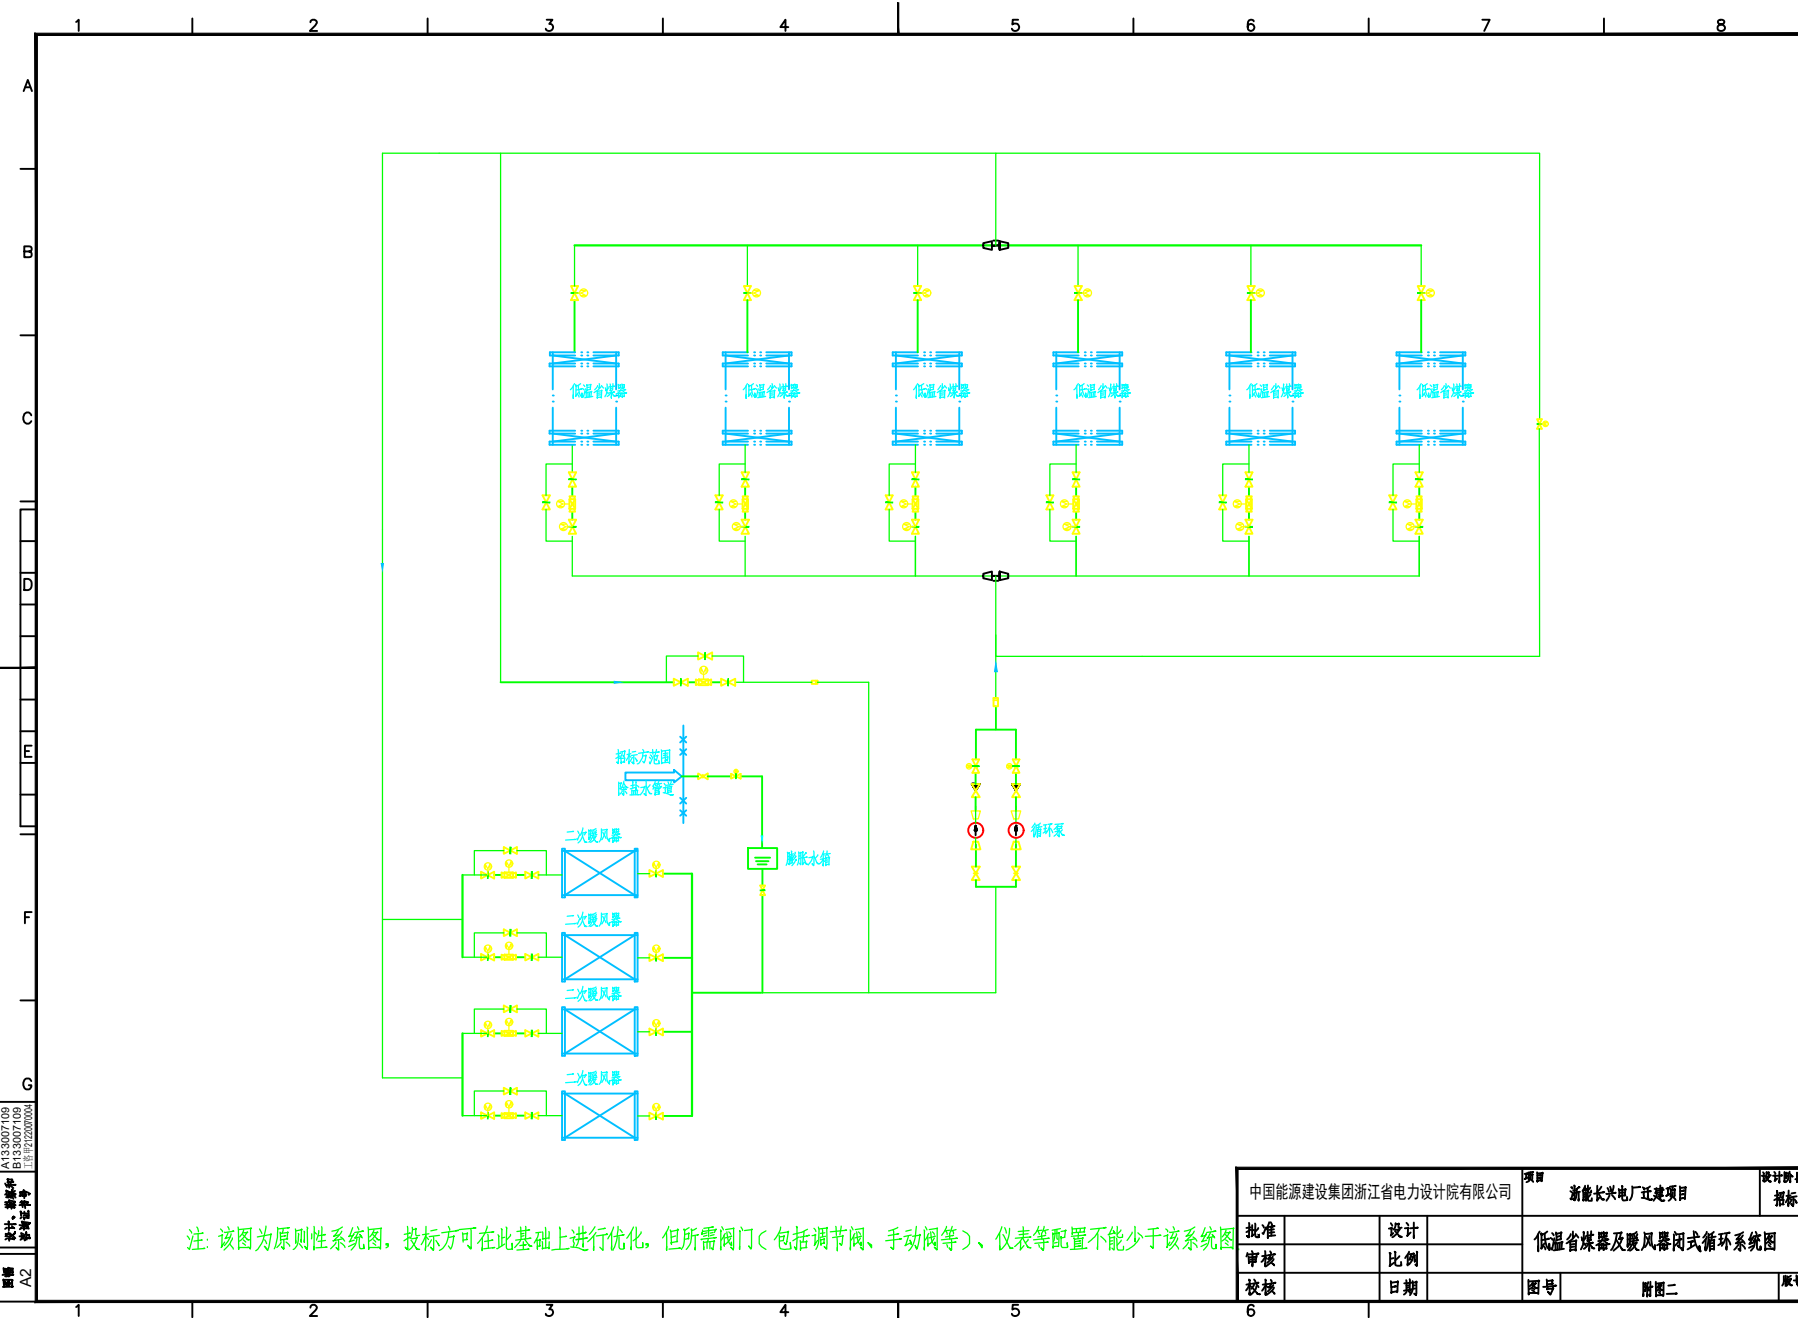

A133007109
设计、审核、校核
日期: 2020.04
图号: A2

注: 该图为原则性系统图, 投标方可在此基础上进行优化, 但所需阀门(包括调节阀、手动阀等)、仪表等配置不能少于该系统图

中国能源建设集团浙江省电力设计院有限公司			项目	浙能长兴电厂迁建项目	设计阶段
批准		设计		低温省煤器及暖风器闭式循环系统图	
审核		比例		图号	附图二
校核		日期		图号	附图二