


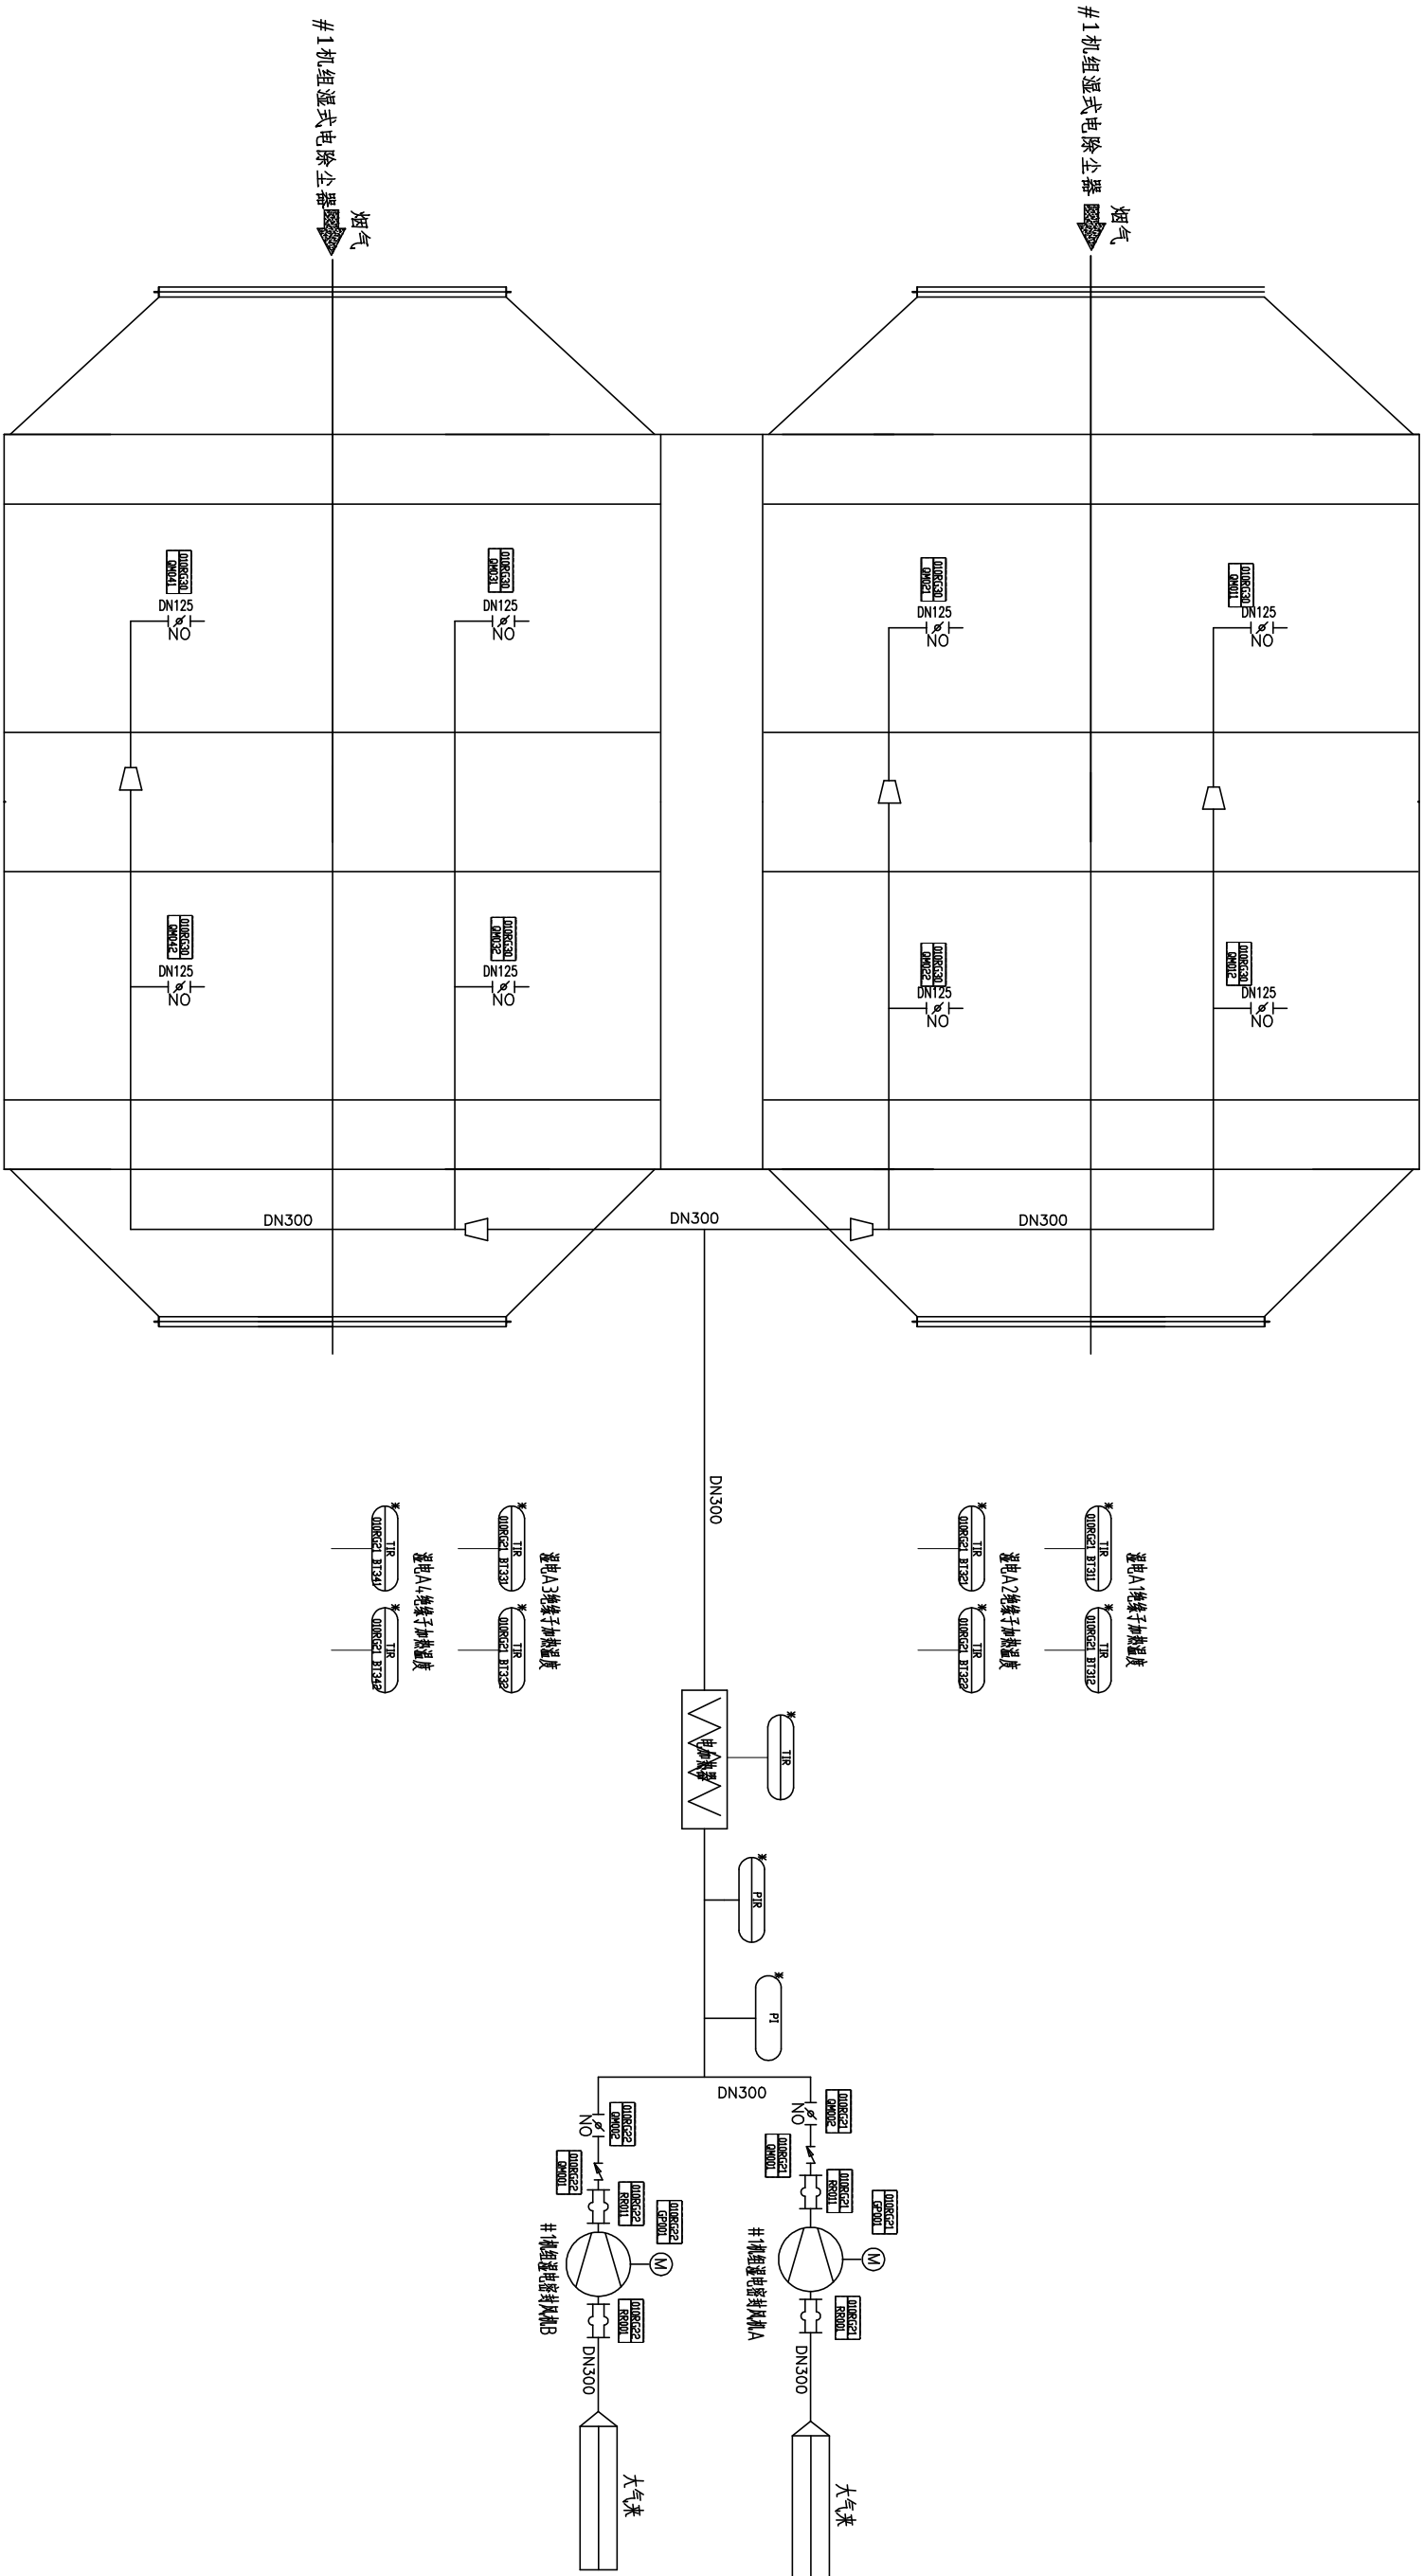

注: 1.本图表示#1机组湿式电除尘器系统, #2机组湿式电除尘器系统与本图相同。

图幅 A2	工程设计资质证书号(大气)	A133000251
	工程设计资质证书号(水)	A233000258

浙江浙能科技环保集团股份有限公司 项目 某燃煤电厂扩建项目烟气超低排放工程 设计阶段			
批准		校核	
审核		设计	
日期	2026.09	比例	
图号			招标附图二
			版本号 0