
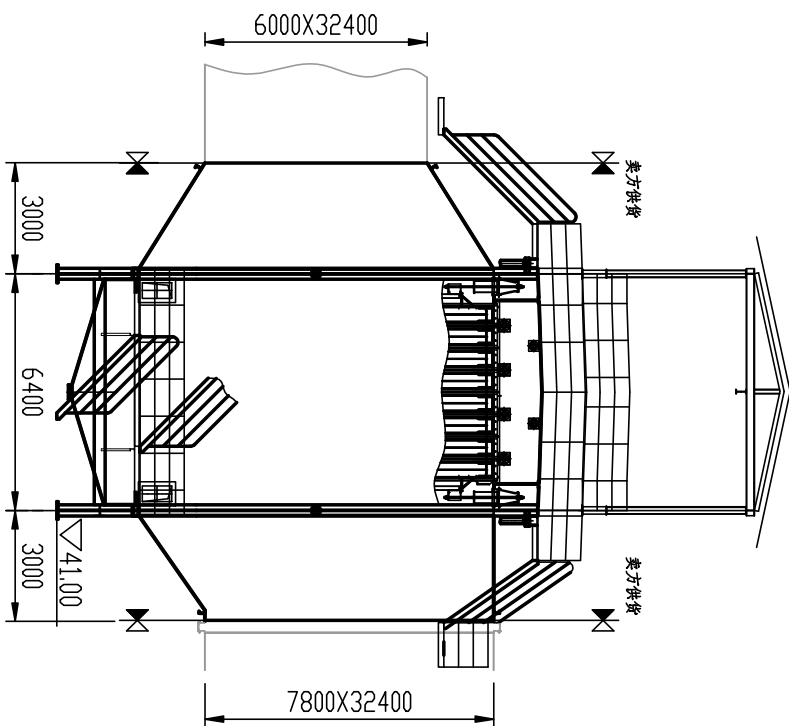


图幅 A3	工程设计资质证书号（大气）	A133000251
	工程设计资质证书号（水）	A233000258

	C						B
--	---	--	--	--	--	--	---

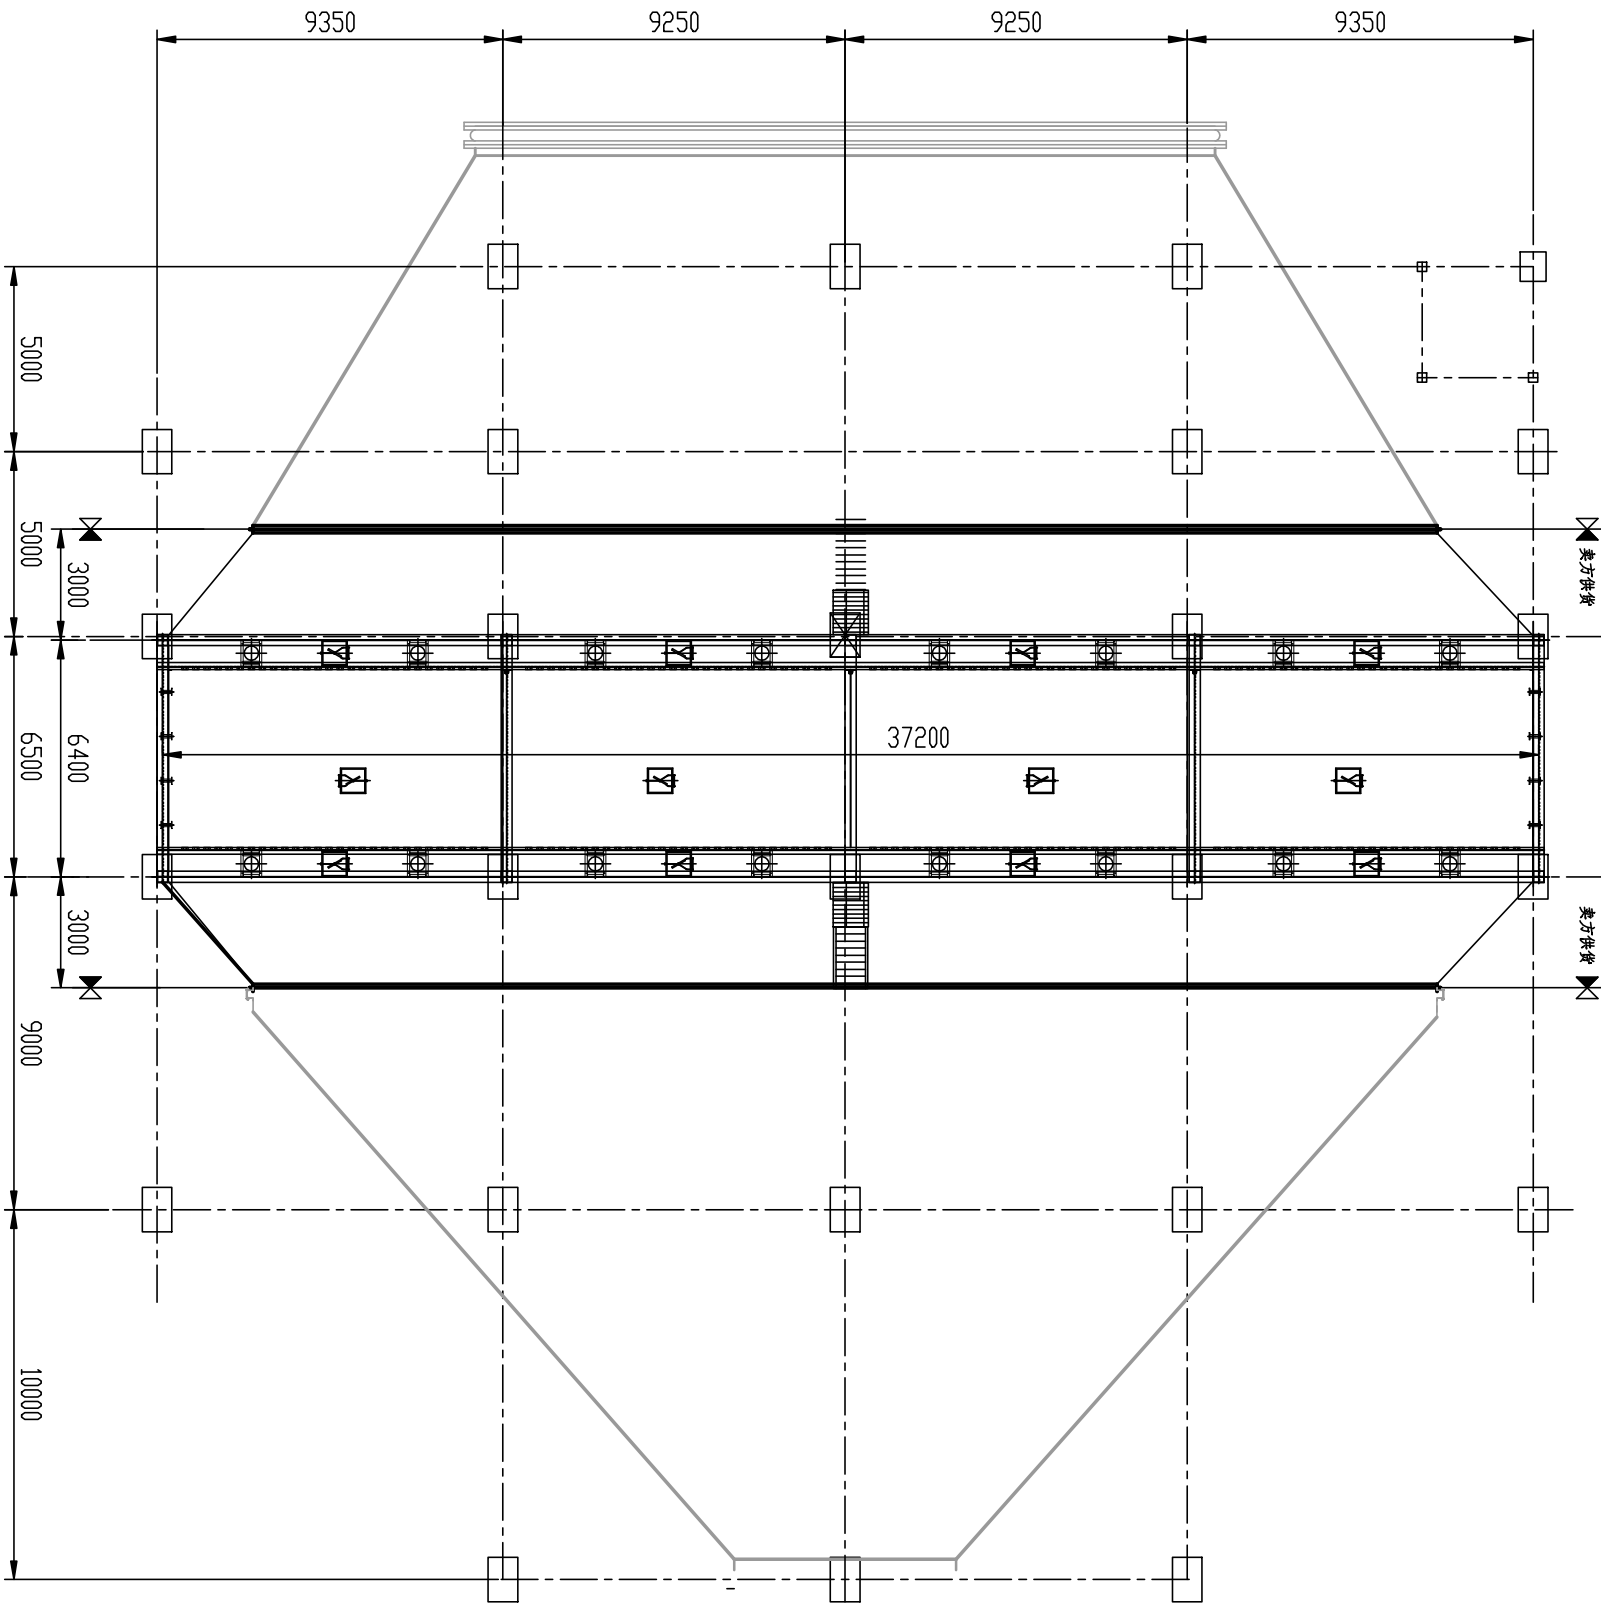

 ZHEJIANG ENERGY 浙江浙能科技环保集团股份有限公司				项目		设计阶段	
				某燃煤电厂迁建项目烟气超低排放工程			
批准		校核		湿式电除尘器供货分界			
审核		设计					
日期	2026.09	比例	1:200	图号	招标附图三		版本号
							0