


图幅
A3×3

设计、审核和
资格证书号

A133007109
B133007109
[图号: 21220070004]

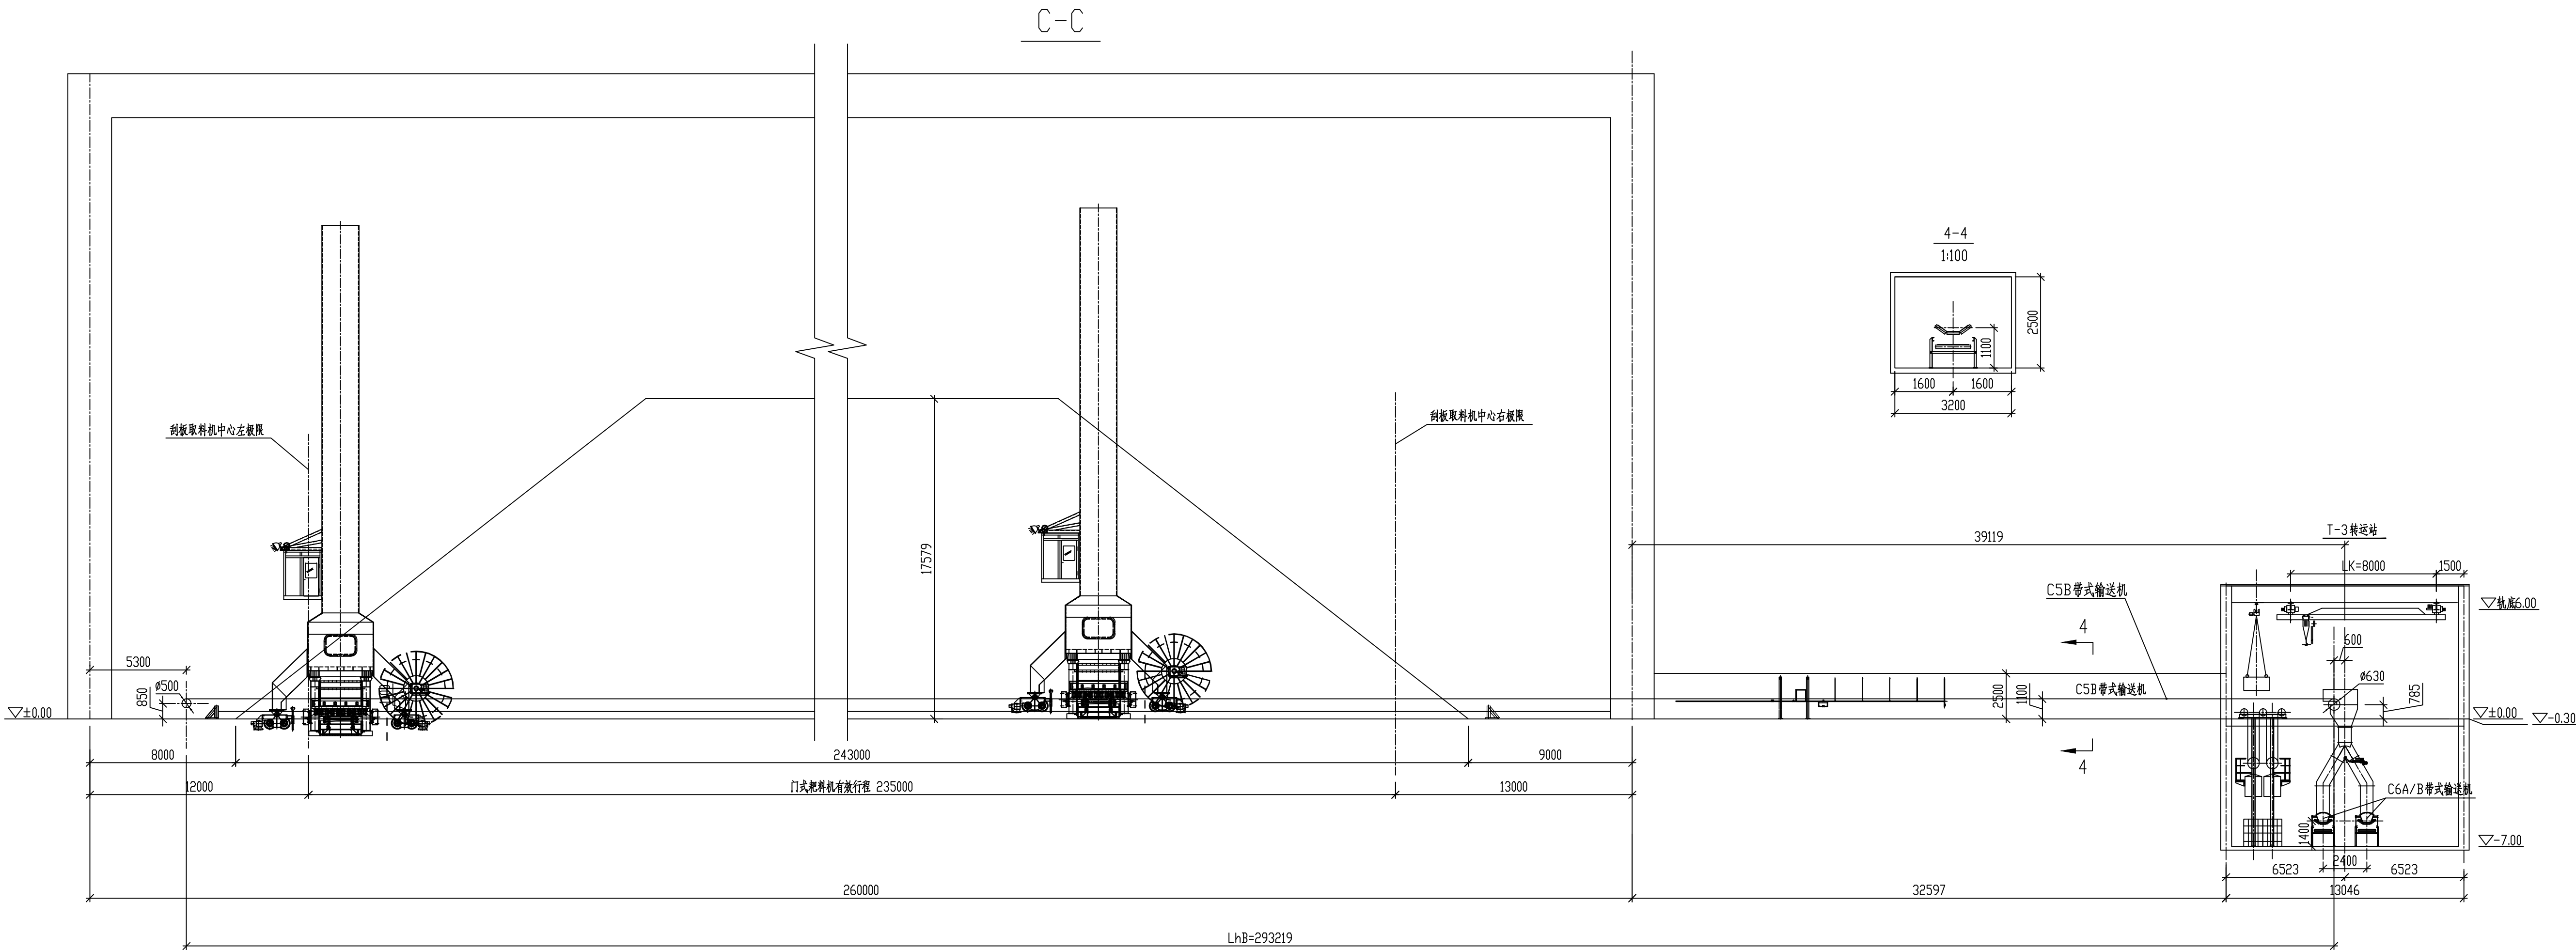

中国能源建设集团浙江省电力设计院有限公司				项目	宁波石化开发区凤山动力中心项目一期工程	设计阶段	设备招标
批准		设计		运煤系统剖面布置图二			
审核		比例	1:200				
校核		日期	2024-12	图号	带式输送机招标文件附图4	版本号	0