


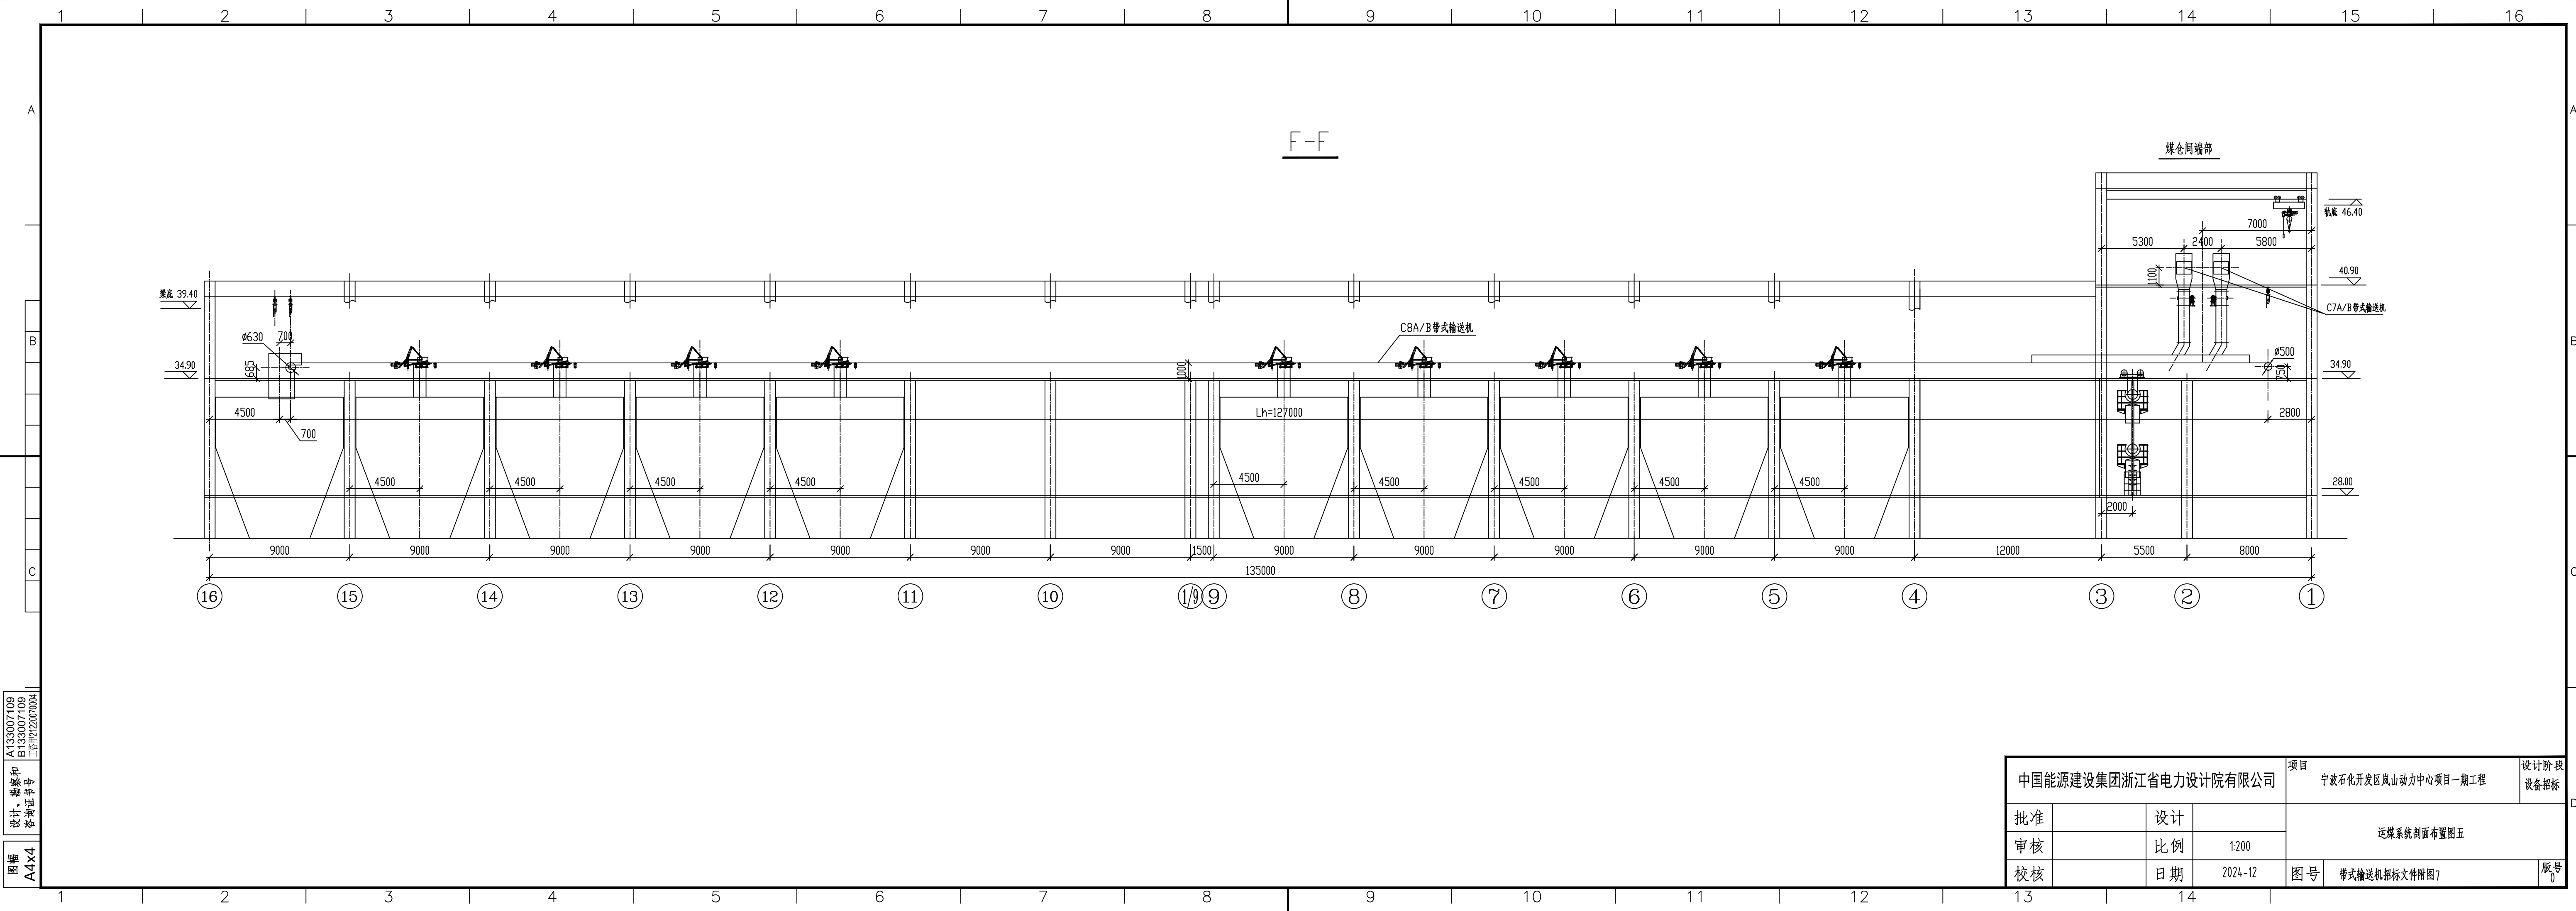

A133007109
B133007109
工程号: 2220070004
设计、勘察和
咨询证书号
图幅
A4x4

中国能源建设集团浙江省电力设计院有限公司				项目 宁波石化开发区岚山动力中心项目一期工程		设计阶段 设备招标
批准		设计		运煤系统剖面布置图五		
审核		比例	1:200			
校核		日期	2024-12	图号	带式输送机招标文件附图7	版本号 0