


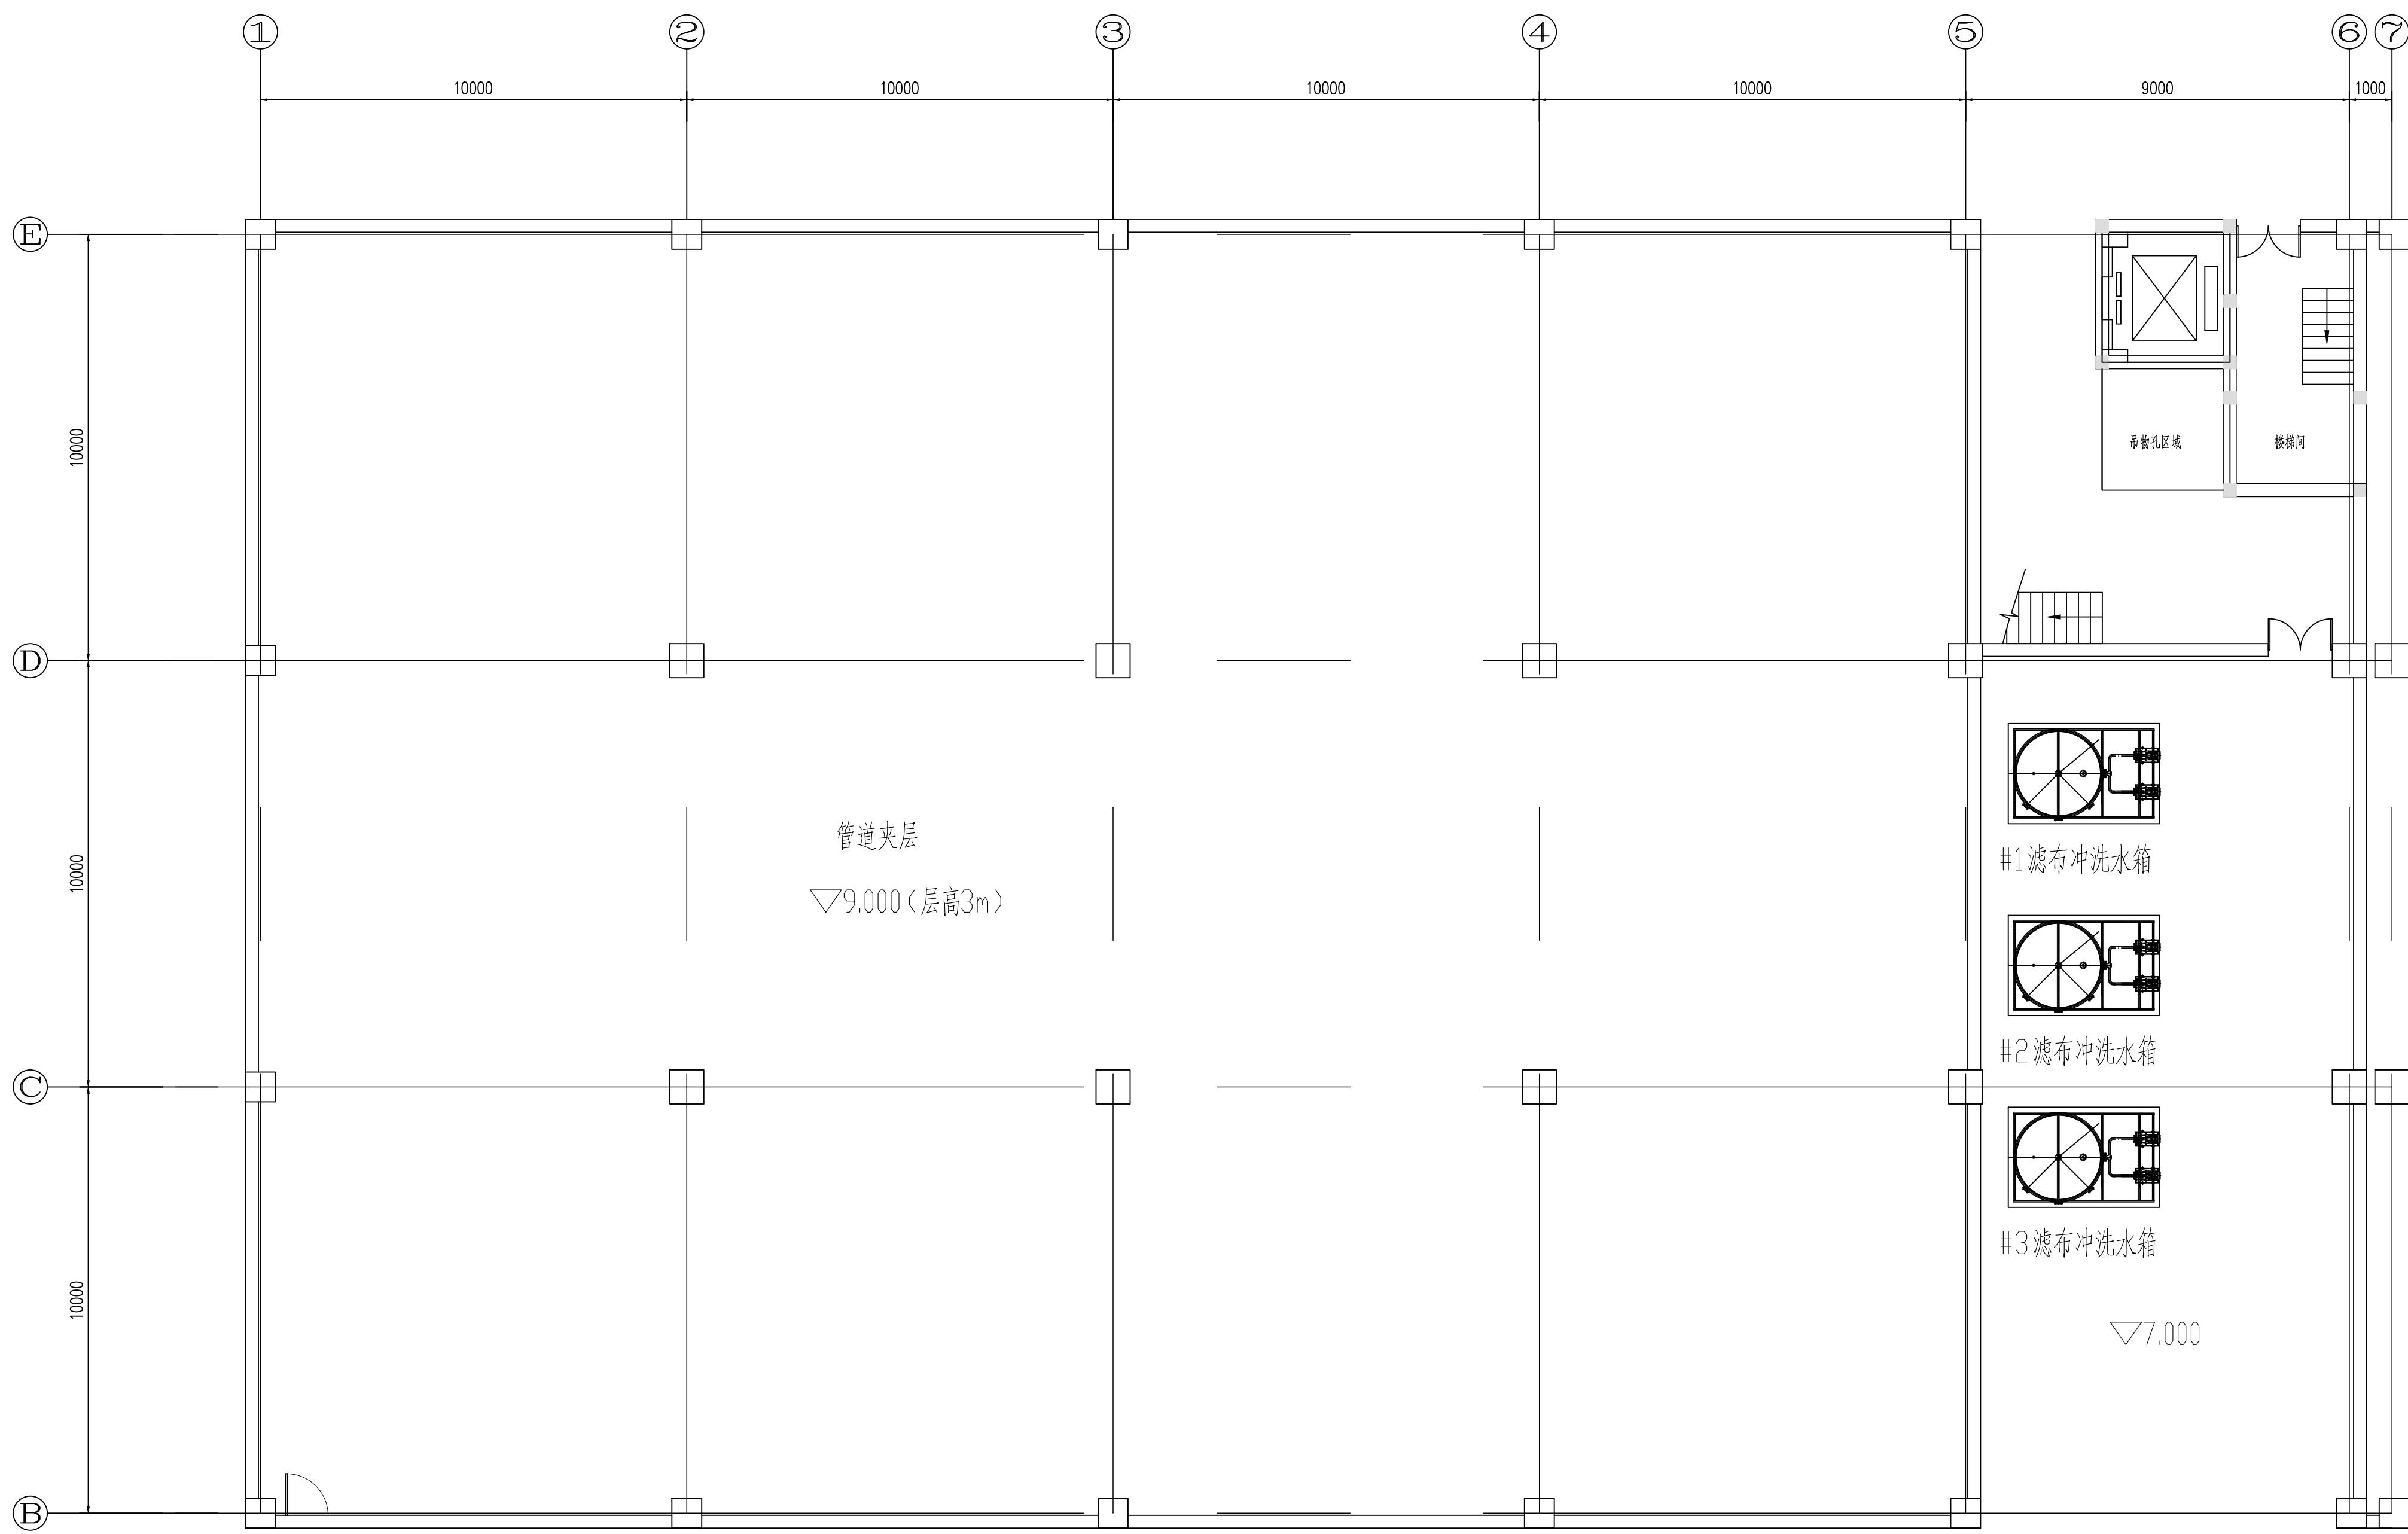

武威气象站全年风向玫瑰图

说明:

- 1、脱硫区域零米标高为1429.50m，室外地坪标高为1429.20m（1985年国家高程系）。
- 2、本图定位柱网为脱硫工艺楼系统柱网。
- 3、真空脱水皮带机系统设备布置以最终施工图为准。

工程号: A133000251
工程名称: 武威2X1000MW调峰火电机组工程
设计阶段: 施工图
图号: A1

浙江浙能科技环保集团股份有限公司		项目: 武威2X1000MW调峰火电机组工程 烟气超低排放工程设计、设备供货EP项目		设计阶段: 施工图
批准		审核		脱硫综合楼7.00m层平面布置图
审核		设计		
日期		比例	/	图号: 15 附注: 附注3 版数: 0