


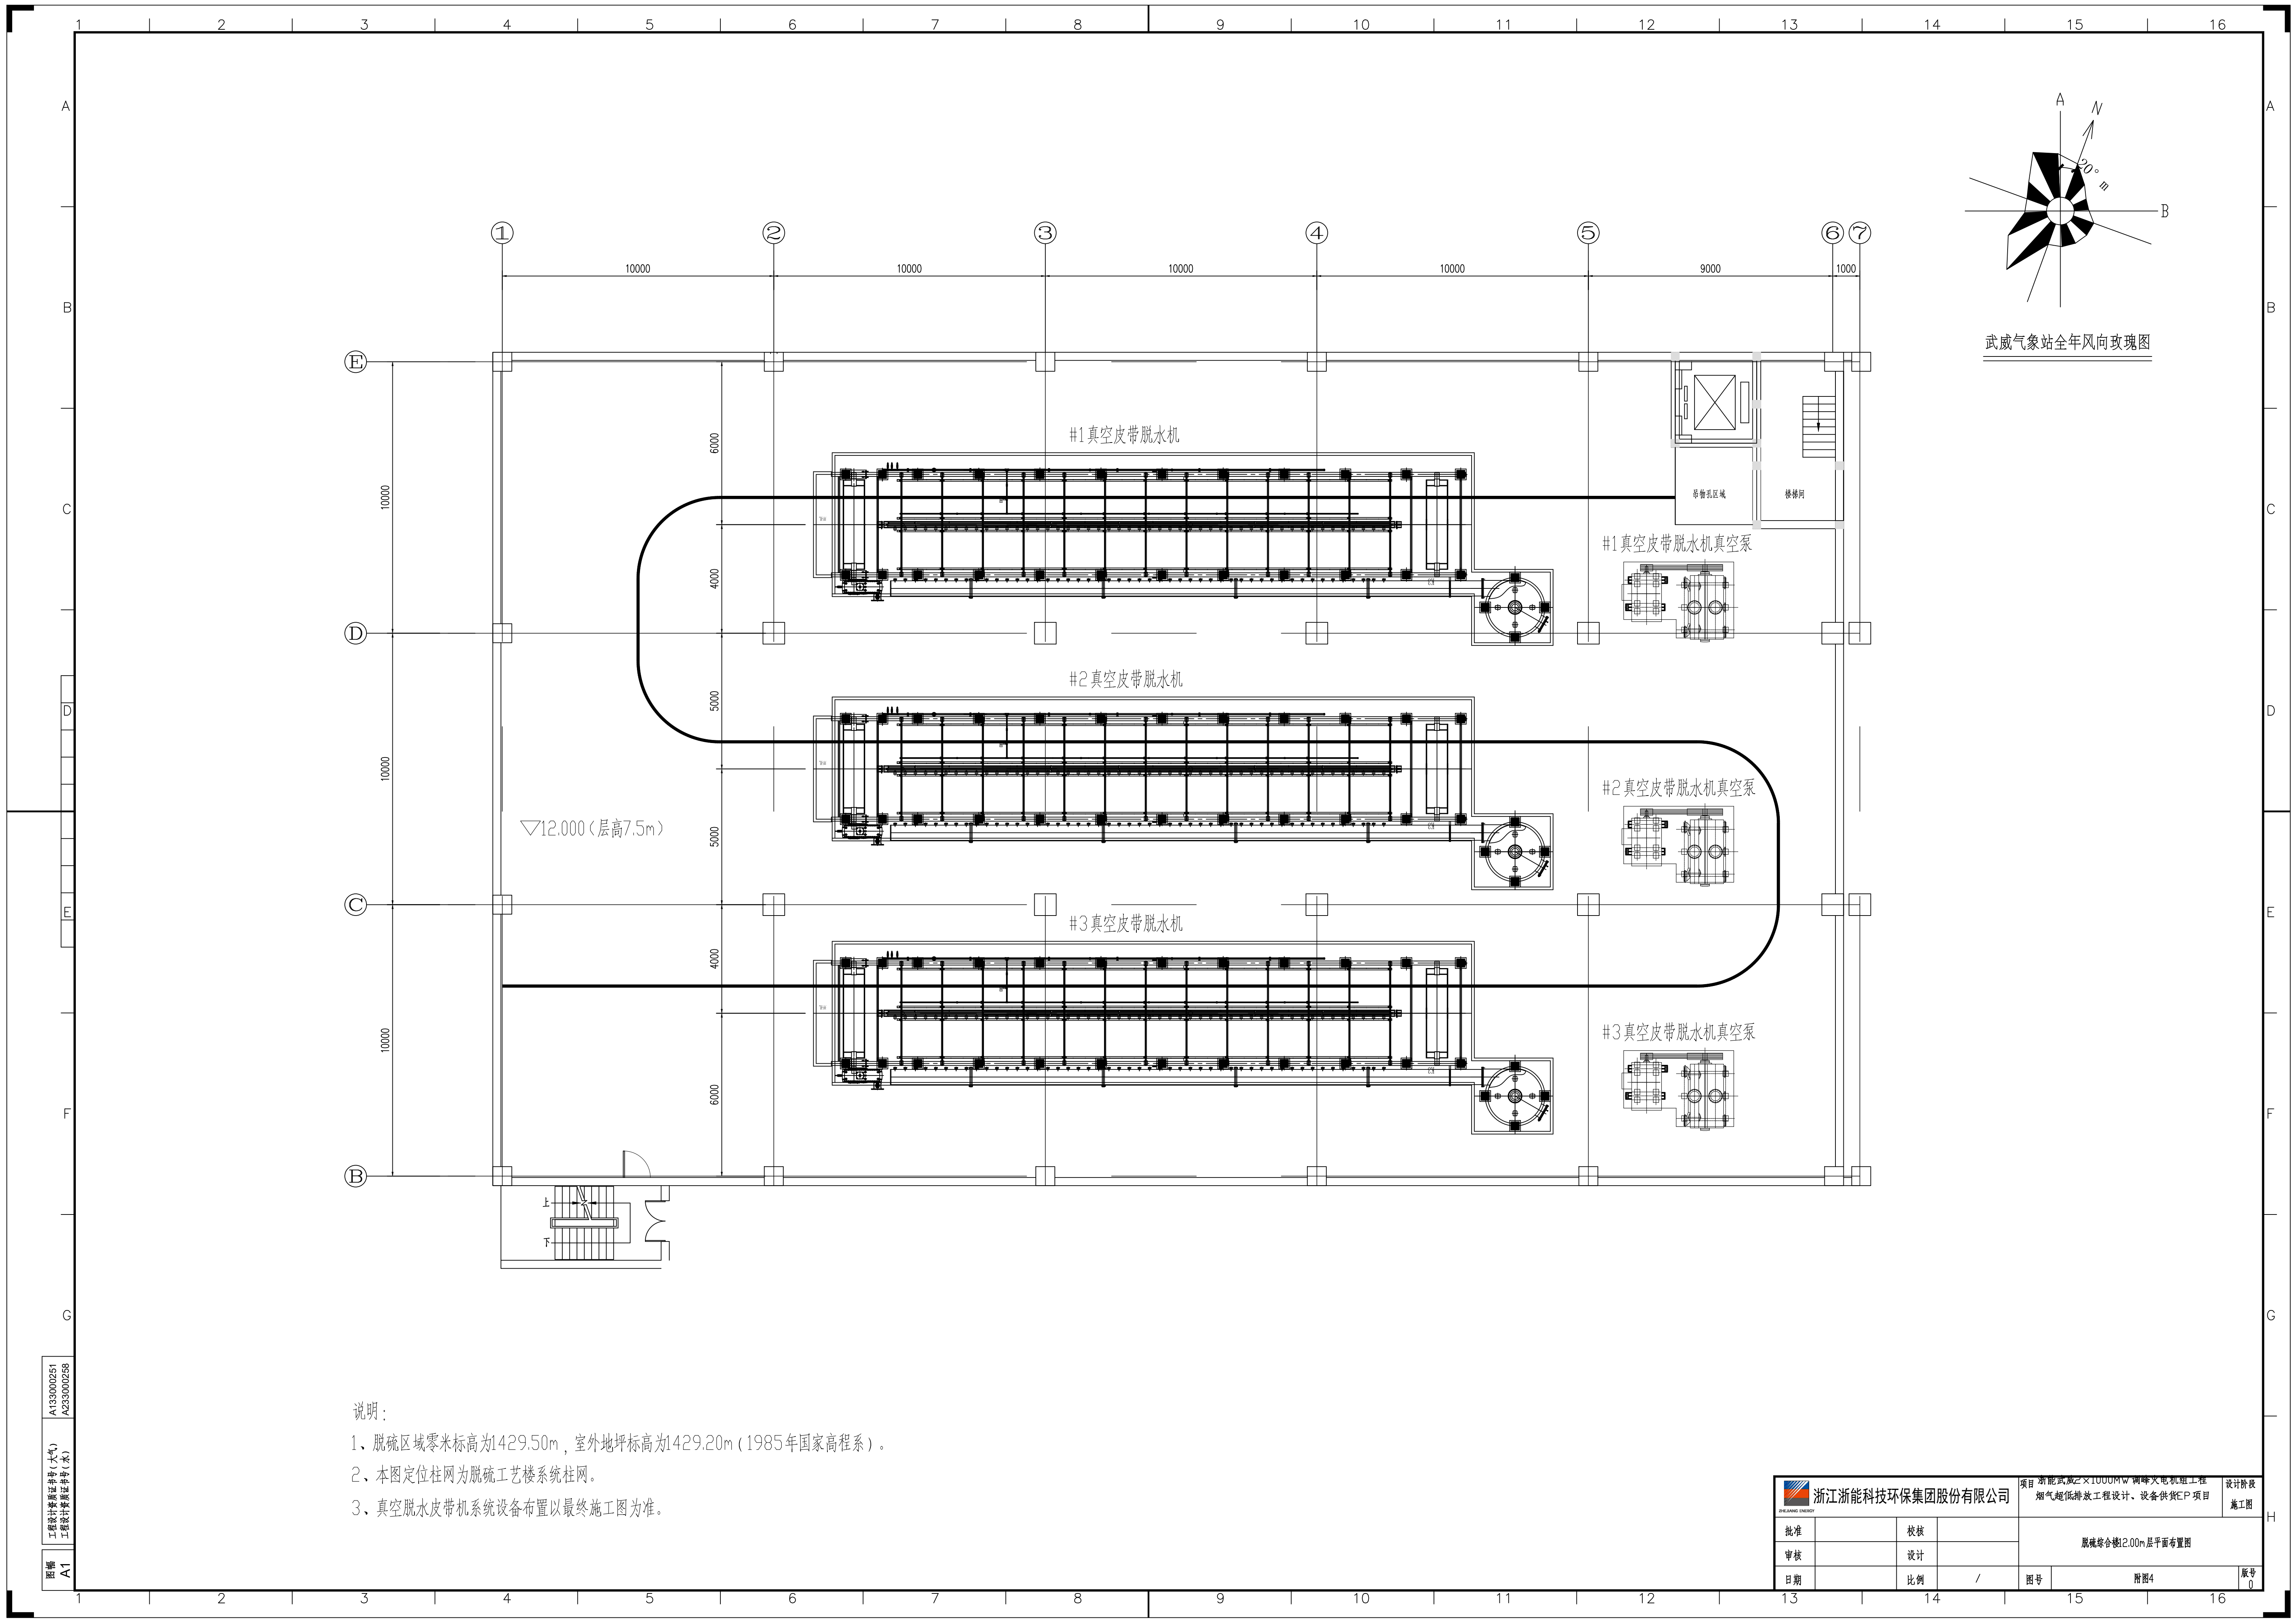

武威气象站全年风向玫瑰图

说明：

- 1、脱硫区域零米标高为1429.50m，室外地坪标高为1429.20m（1985年国家高程系）。
- 2、本图定位柱网为脱硫工艺楼系统柱网。
- 3、真空脱水皮带机系统设备布置以最终施工图为准。

工程号
A1

工程号
A133000251
A233000258

浙江浙能科技环保集团股份有限公司		项目 浙能武威2×1000MW调峰火电机组工程 烟气超低排放工程设计、设备供货EP项目		设计阶段 施工图
批准		审核		脱硫综合楼12.00m层平面布置图
审核		设计		
日期		比例	/	图号 附图4 版号 0