


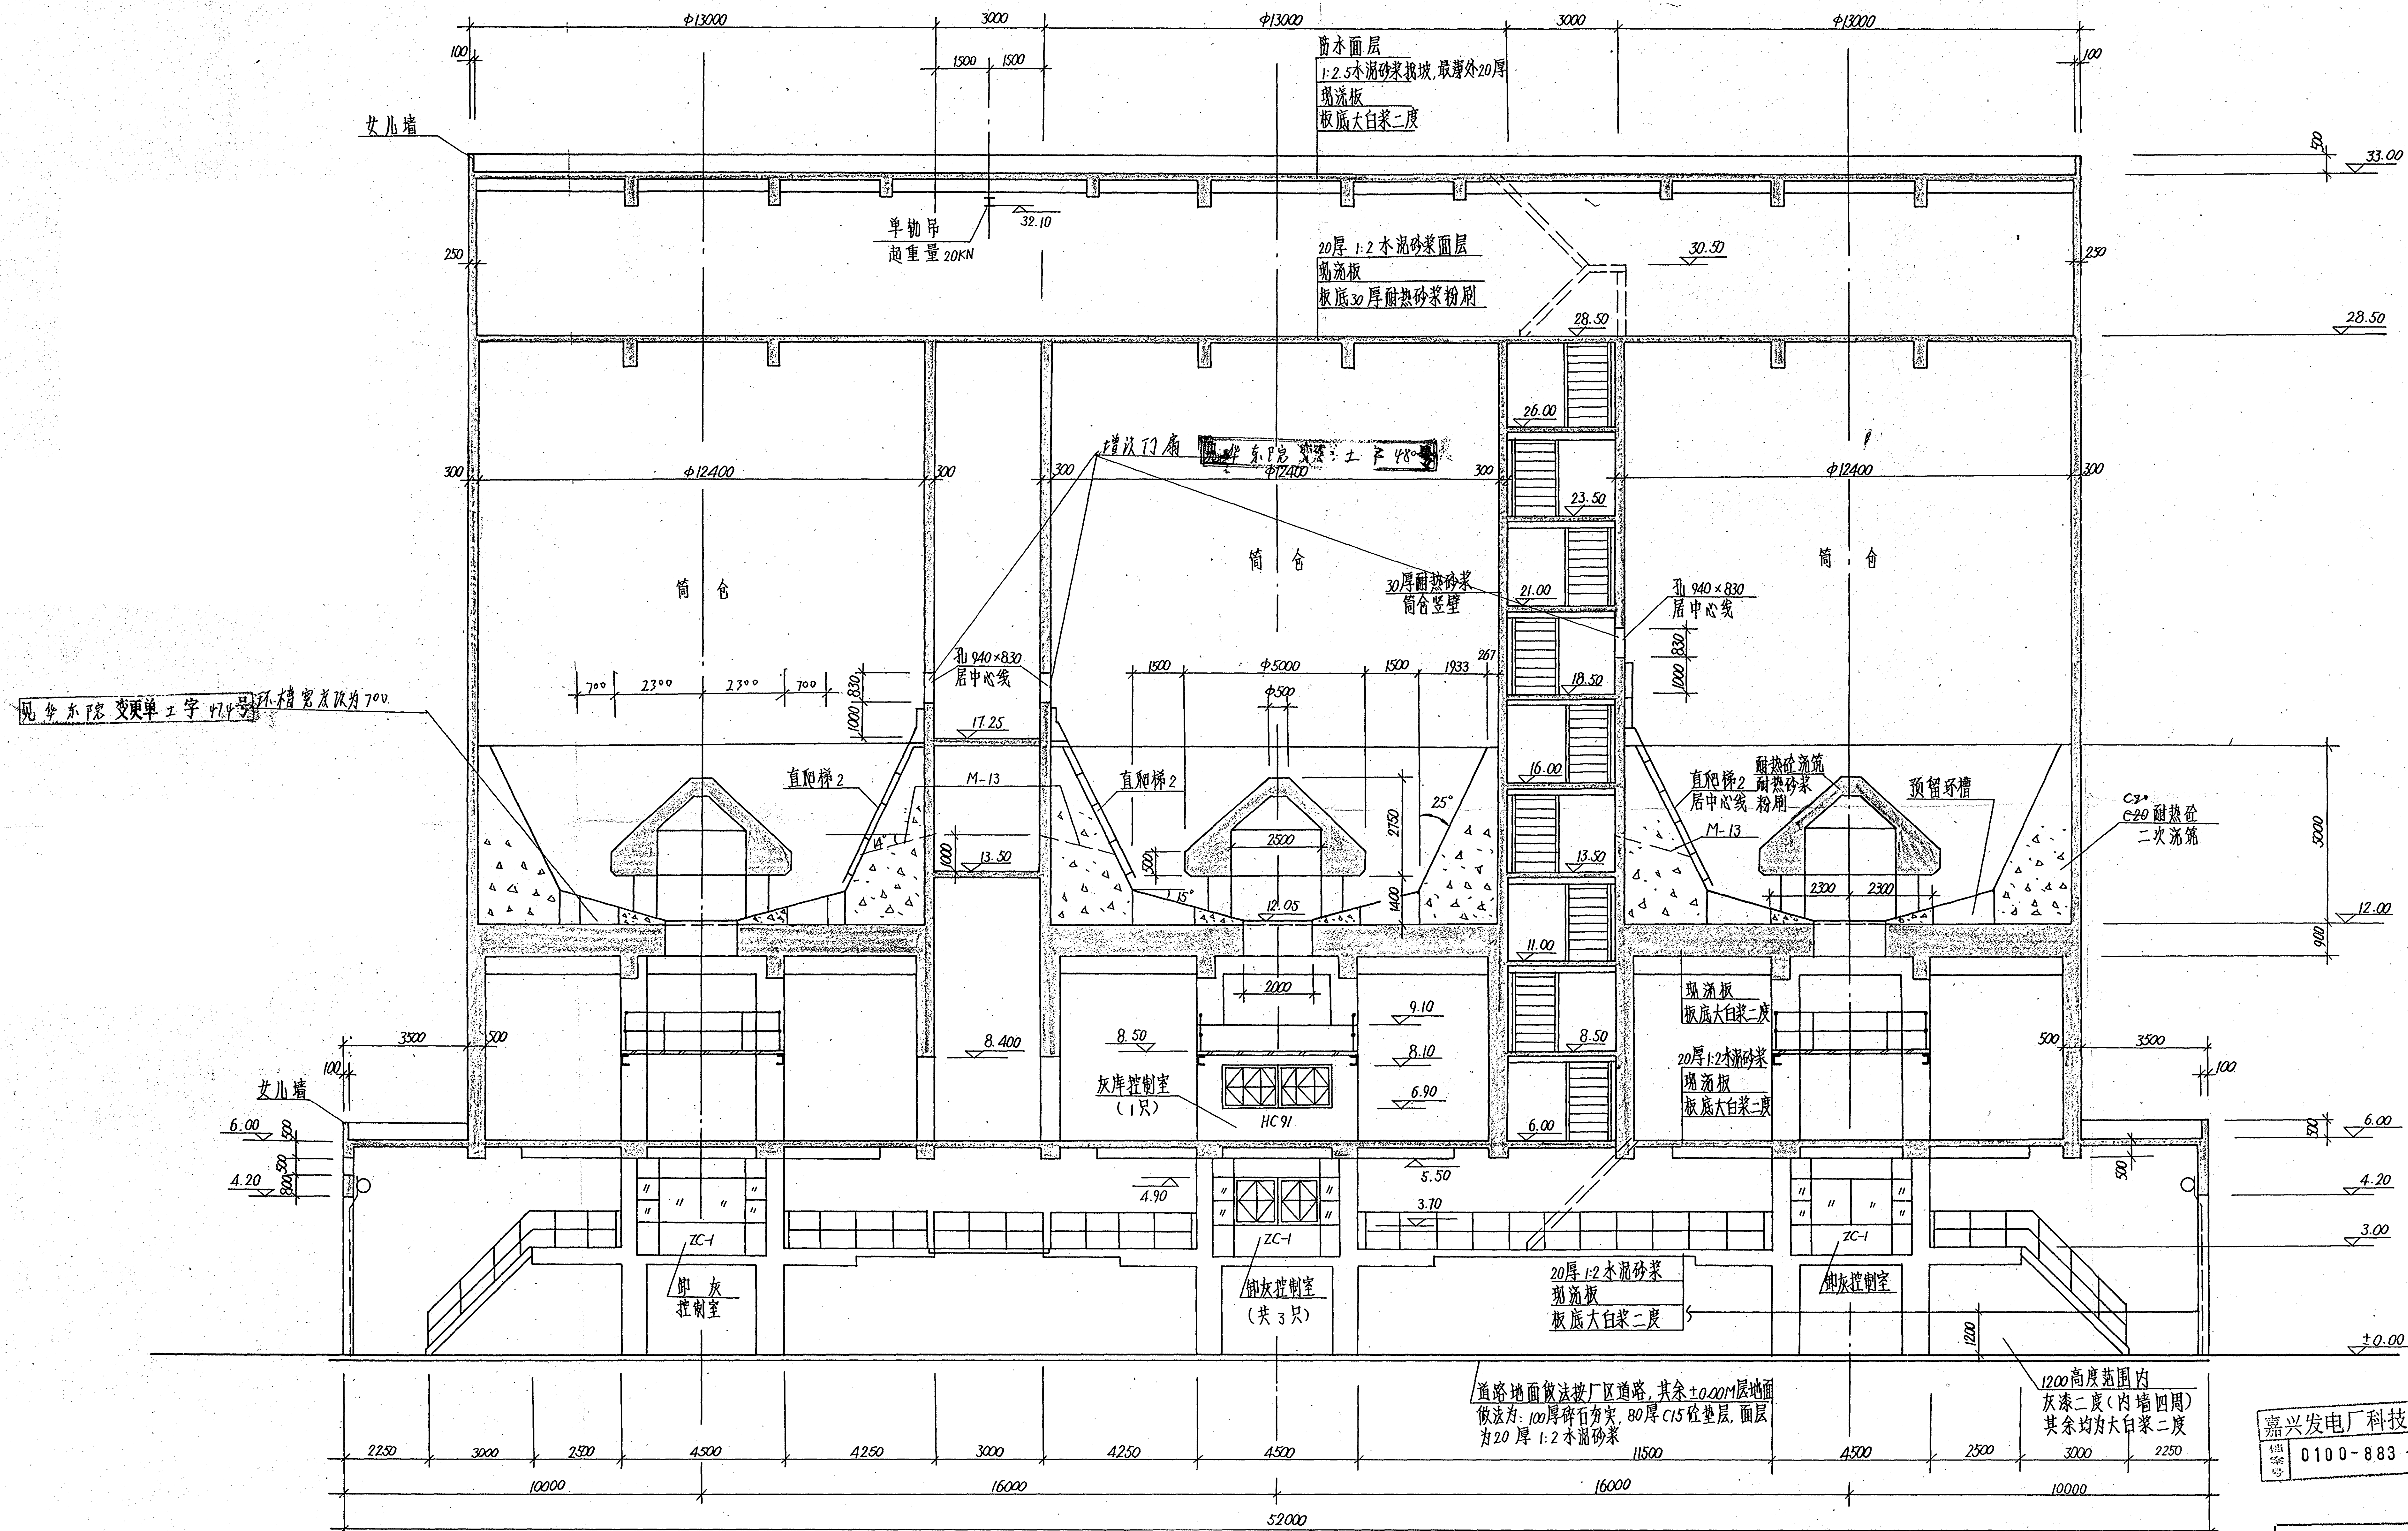

I-I 剖面图

附注:

1. 本建筑除采用C30 (除图中注明者外), 其中筒仓壁、12.00M层梁板、筒仓上部的28.50M层梁板均用耐热砼。
2. 筒仓内衬粉30厚耐热砂浆, 耐热砂浆的配合比: 矿渣、水泥、耐热火泥0.5、红砖屑2 (经5mm筛网)。
3. 金属构件表面均涂红丹一度, 灰色面漆二度。
4. 控制室内墙体粉刷: 15厚1:1.4石灰水泥砂浆, 2厚纸中灰。室外粉刷15厚1:1.4石灰水泥砂浆, 5厚1:2水泥砂浆。
5. I-I剖面位置见T0408-05。

嘉兴发电厂科技档案		档案号: 0100-883-08	
上海宝钢十三点五公司			
技术负责人	李国斌	95.6.22	
审核人	郑建	95.6.22	
编制人	李国斌	95.6.22	

电力工业部华东电力设计院

嘉兴发电厂一期 工程 施 设计

总工程师	王树德
设计总工程师	王树德
主任(专业)工程师	王树德
称(组)长	王树德
主要设计人	王树德
校 核	王树德
设计制图	王树德
描 图	王树德

I-I 剖面图

电 气 王树德
除 灰 王树德
专 业 会 签 人