
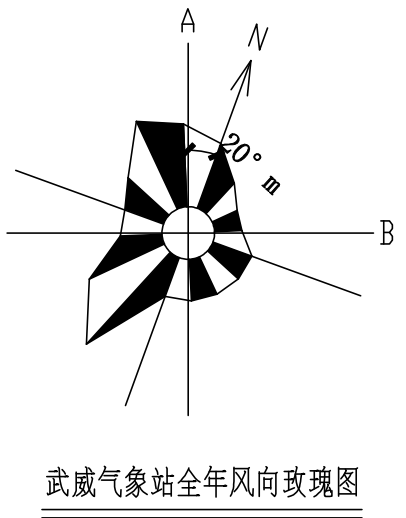


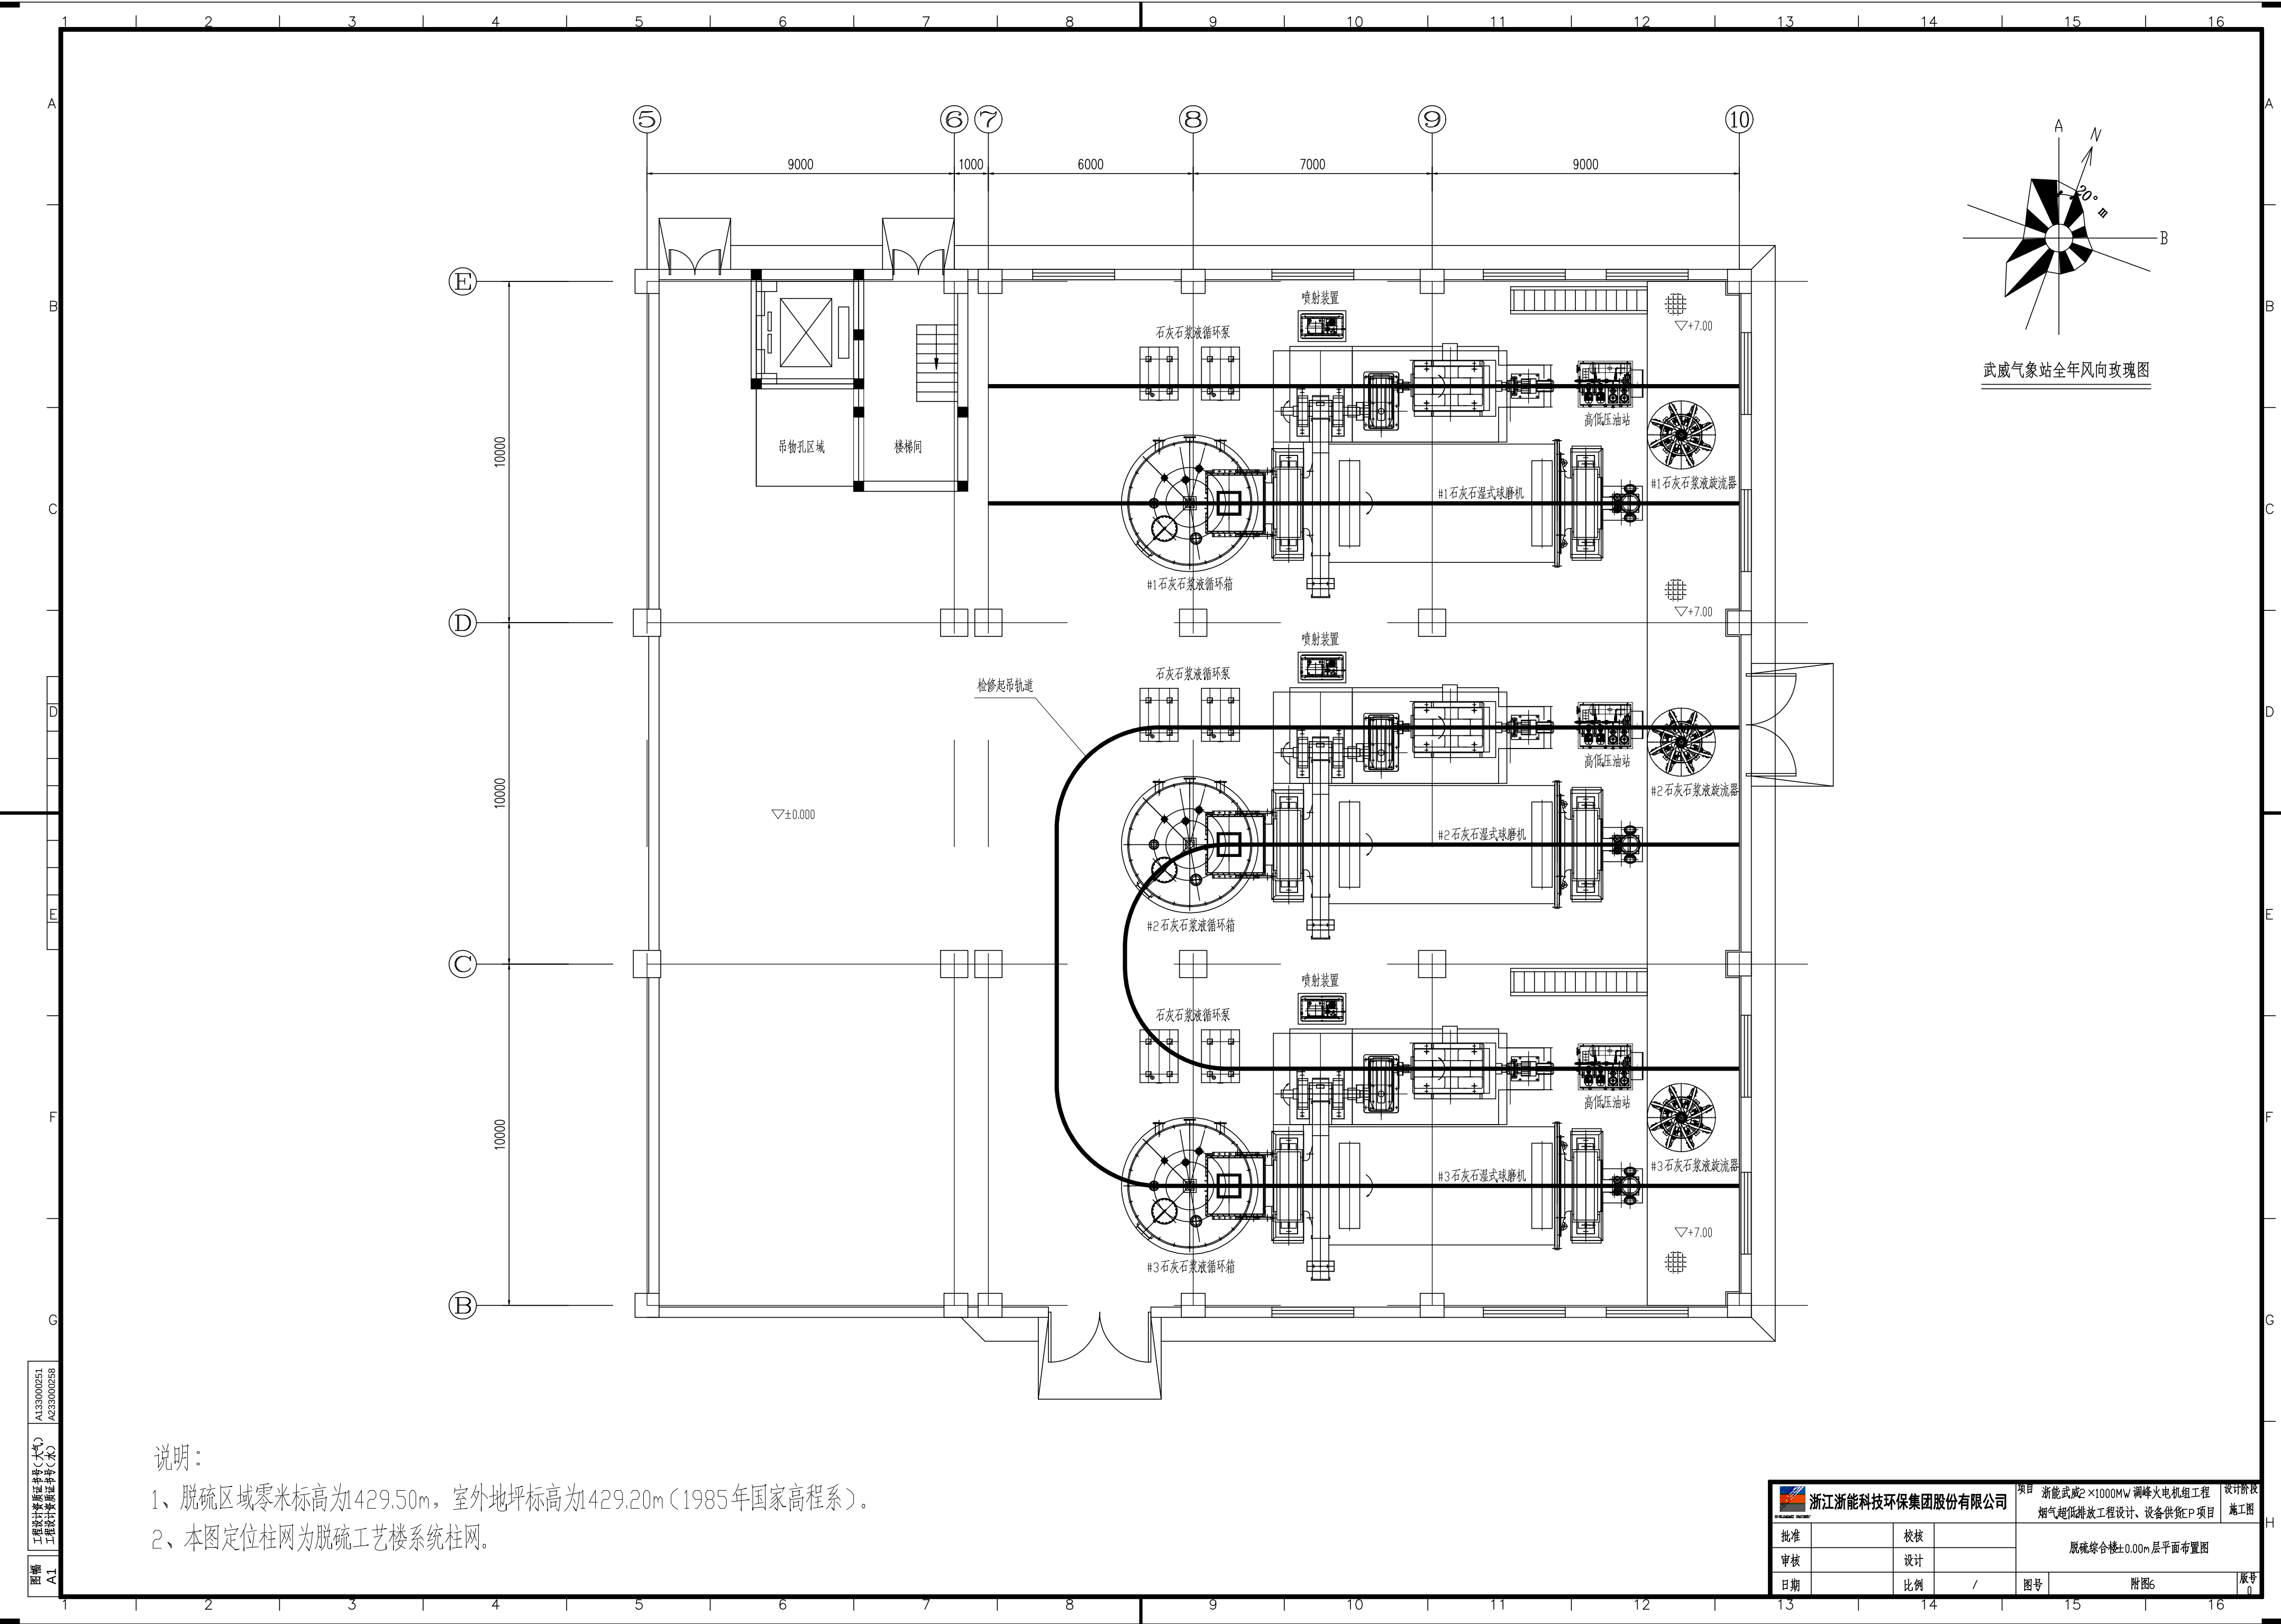

武威气象站全年风向玫瑰图

说明:

- 1、脱硫区域零米标高为1429.50m，室外地坪标高为1429.20m（1985年国家高程系）。
- 2、本图定位柱网为脱硫工艺楼系统柱网。

图幅
A1

工程设计资质证书号(大气)
A133000251
工程设计资质证书号(水)
A233000258

浙江浙能科技环保集团股份有限公司			项目 浙能武威2×1000MW调峰火电机组工程 烟气超低排放工程设计、设备供货EPC项目		设计阶段 施工图
批准		校核		脱硫综合楼±0.00m层平面布置图	
审核		设计			
日期		比例	/		
			图号	附图6	版号 0