

日期	
姓名	
会签专业	

B

C



D

E

F

G

H

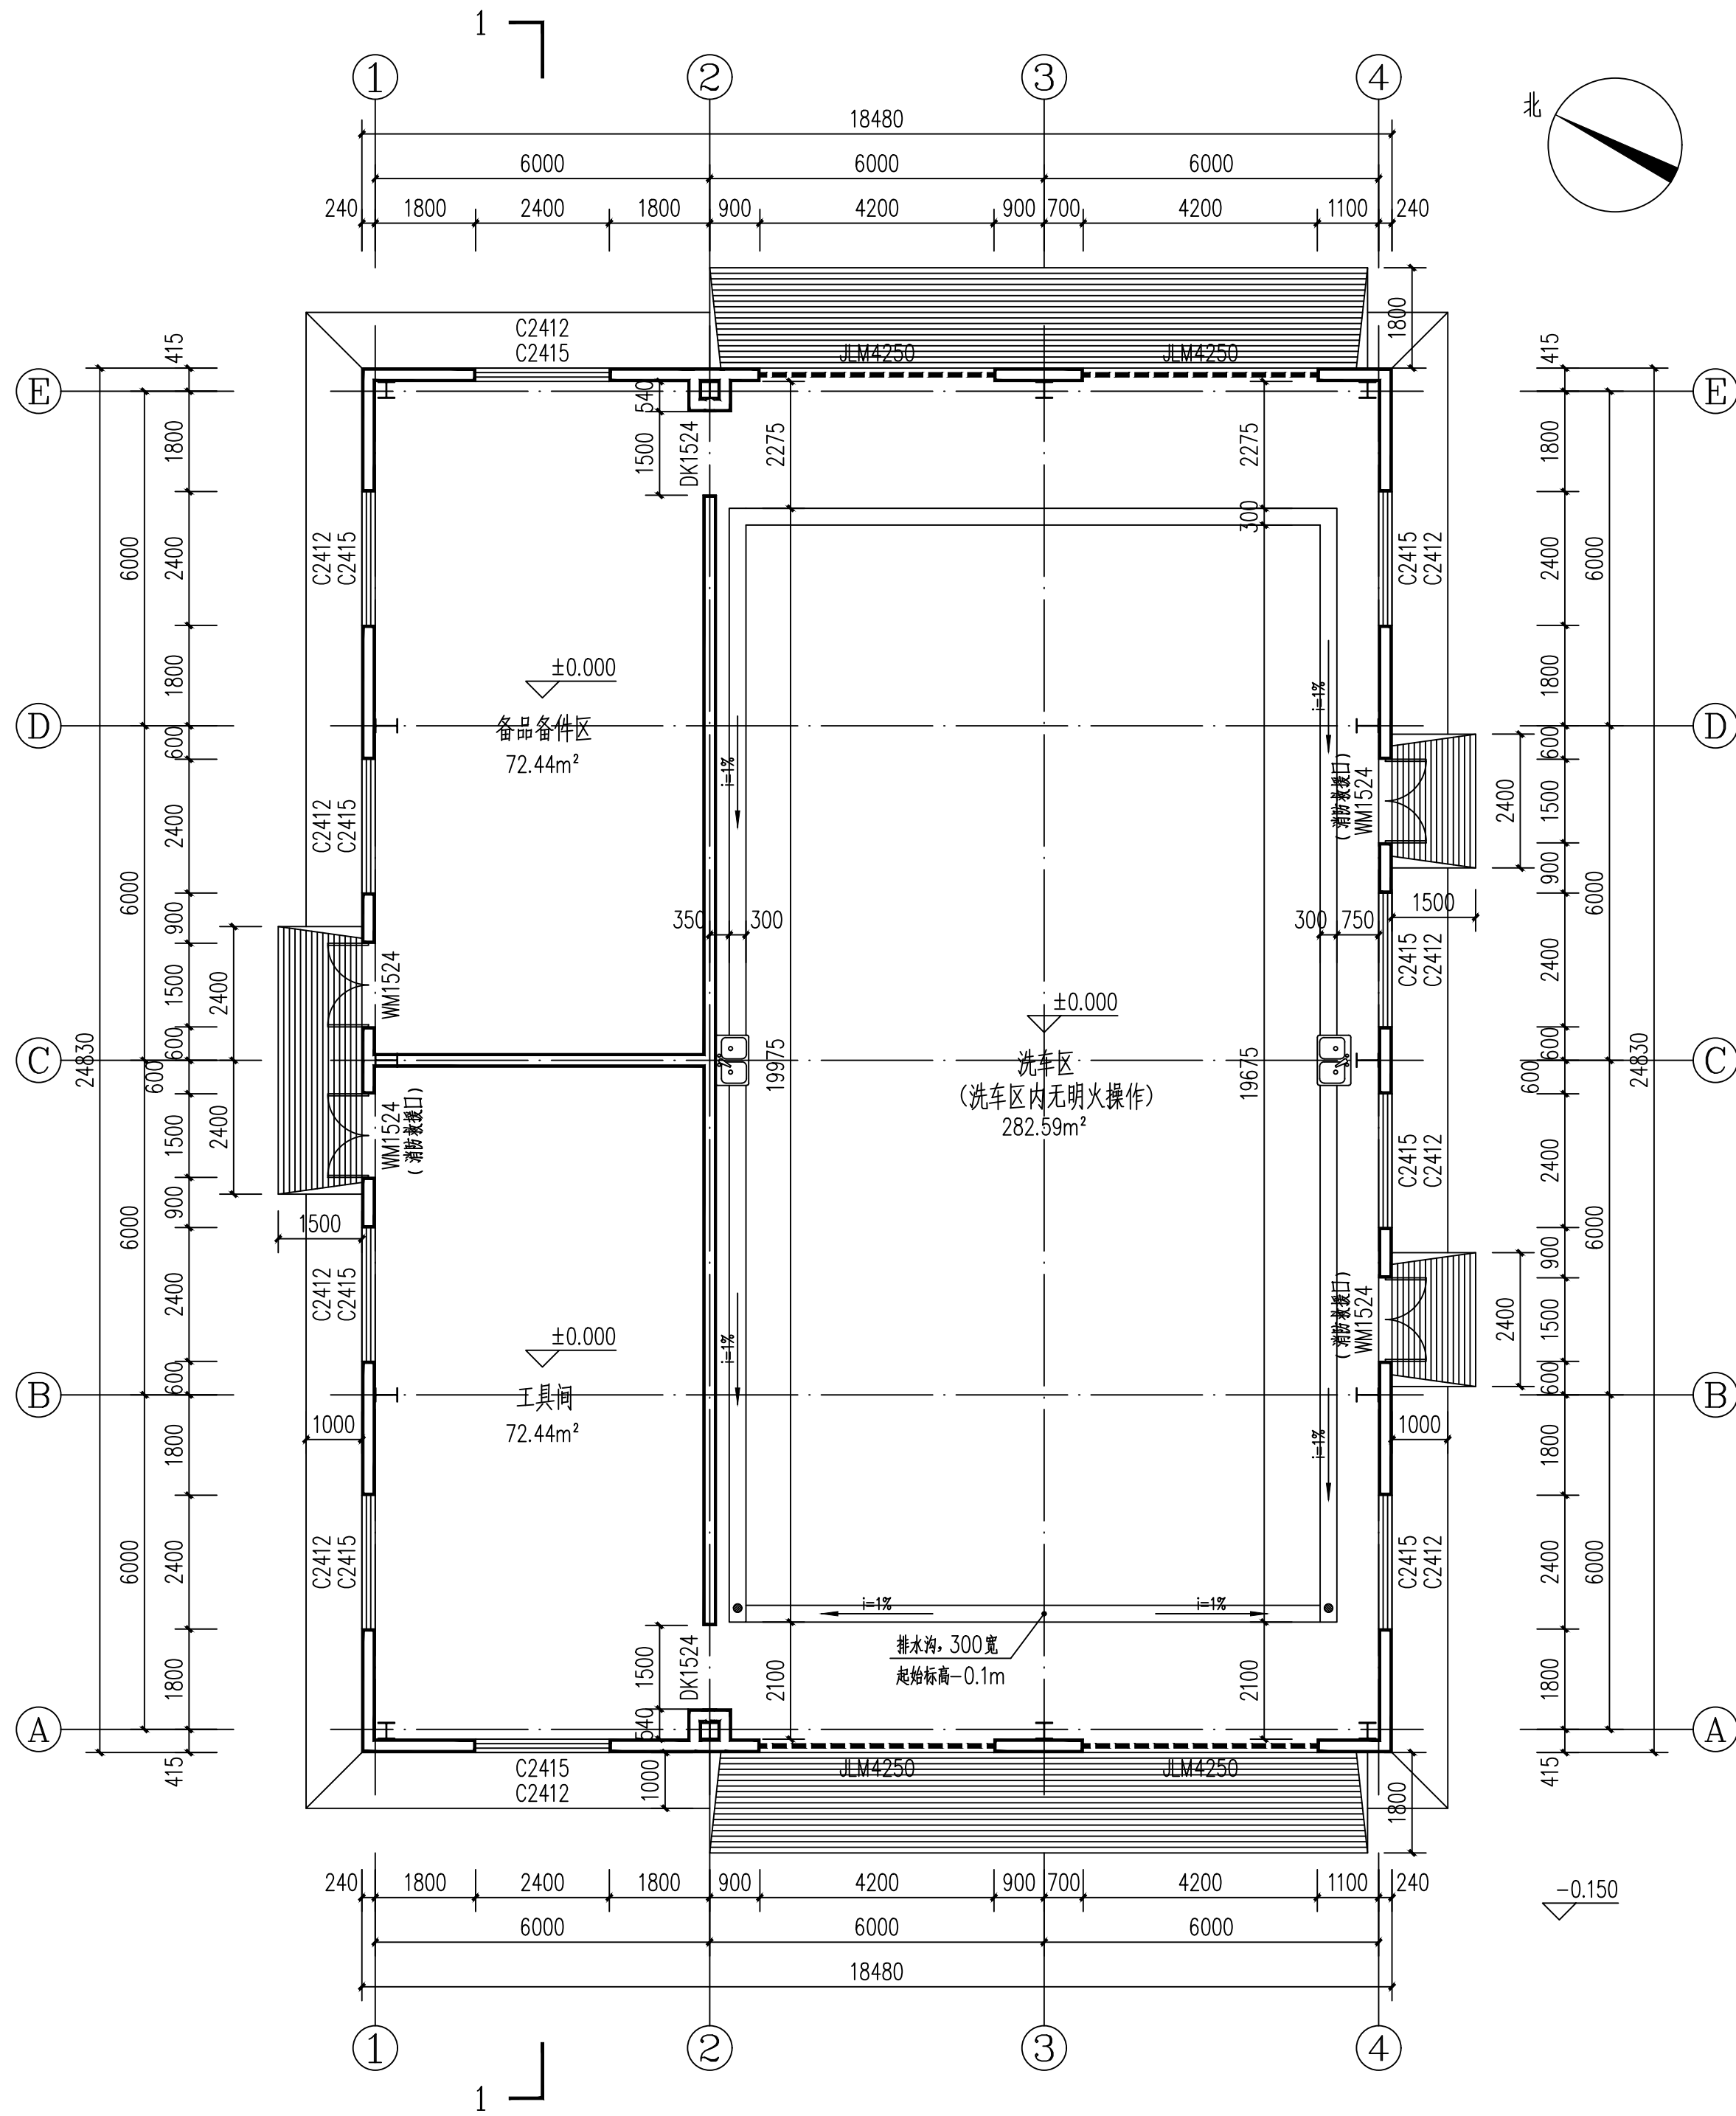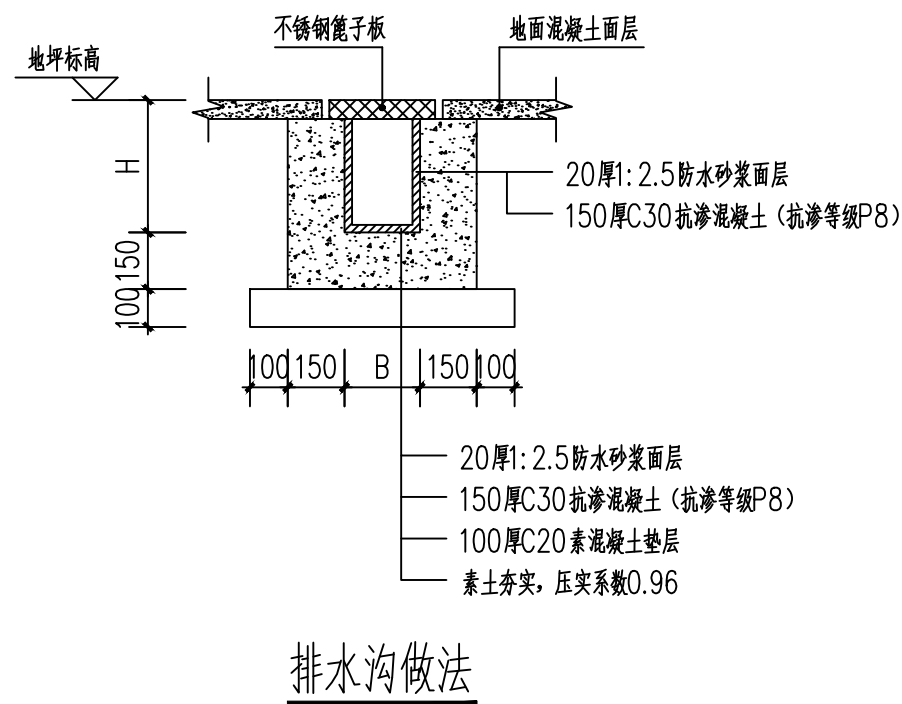

±0.000m平面布置图 1:100

1. 本层建筑面积458.86平方米,总建筑面积458.86平方米。;
2. 标高0.900m及以下外墙采用240mm厚MU10.0蒸压灰砂普通砖墙体;
标高0.900m以上外墙采用双层压型金属板复合保温外墙;
3. 内隔墙采用240mm厚MU10烧结多孔砖,顶标高均为3.600m;
4. 洗车区空车、不载货方可进入,洗车区内无明火操作。


新疆化工设计研究院
有限责任公司
XINJIANG CHEMICAL ENGINEERING DESIGN
& RESEARCH INSTITUTE CO.,LTD

地 址	新疆乌鲁木齐市新市区喀什东路559号
电 话	0991-7987635 0991-7987632

建设单位	伊犁新天煤化工有限责任公司
------	---------------

项目名称	伊犁新天煤化工有限责任公司 危化品运输车辆停车场项目
------	-------------------------------

子项名称	洗车车间
------	------

制 图	王卫蒙	王卫蒙	2024 年11 月
-----	-----	-----	------------

设 计	王卫蒙	王卫蒙	2024 年11 月
-----	-----	-----	------------

校 核	柳 强	柳 强	2024 年11 月
-----	-----	-----	------------

审 核	韩雪梅	韩雪梅	2024 年11 月
-----	-----	-----	------------

审 定			年 月
-----	--	--	-----

专业负责	韩雪梅	韩雪梅	2024 年11 月
------	-----	-----	------------

图纸名称	±0.000m平面布置图
------	--------------

图 号	2024S009-0102-TJ-02
-----	---------------------

专 业	建筑	版 次	第一版
-----	----	-----	-----

阶 段	施工图	比 例	1 : 100
-----	-----	-----	---------