


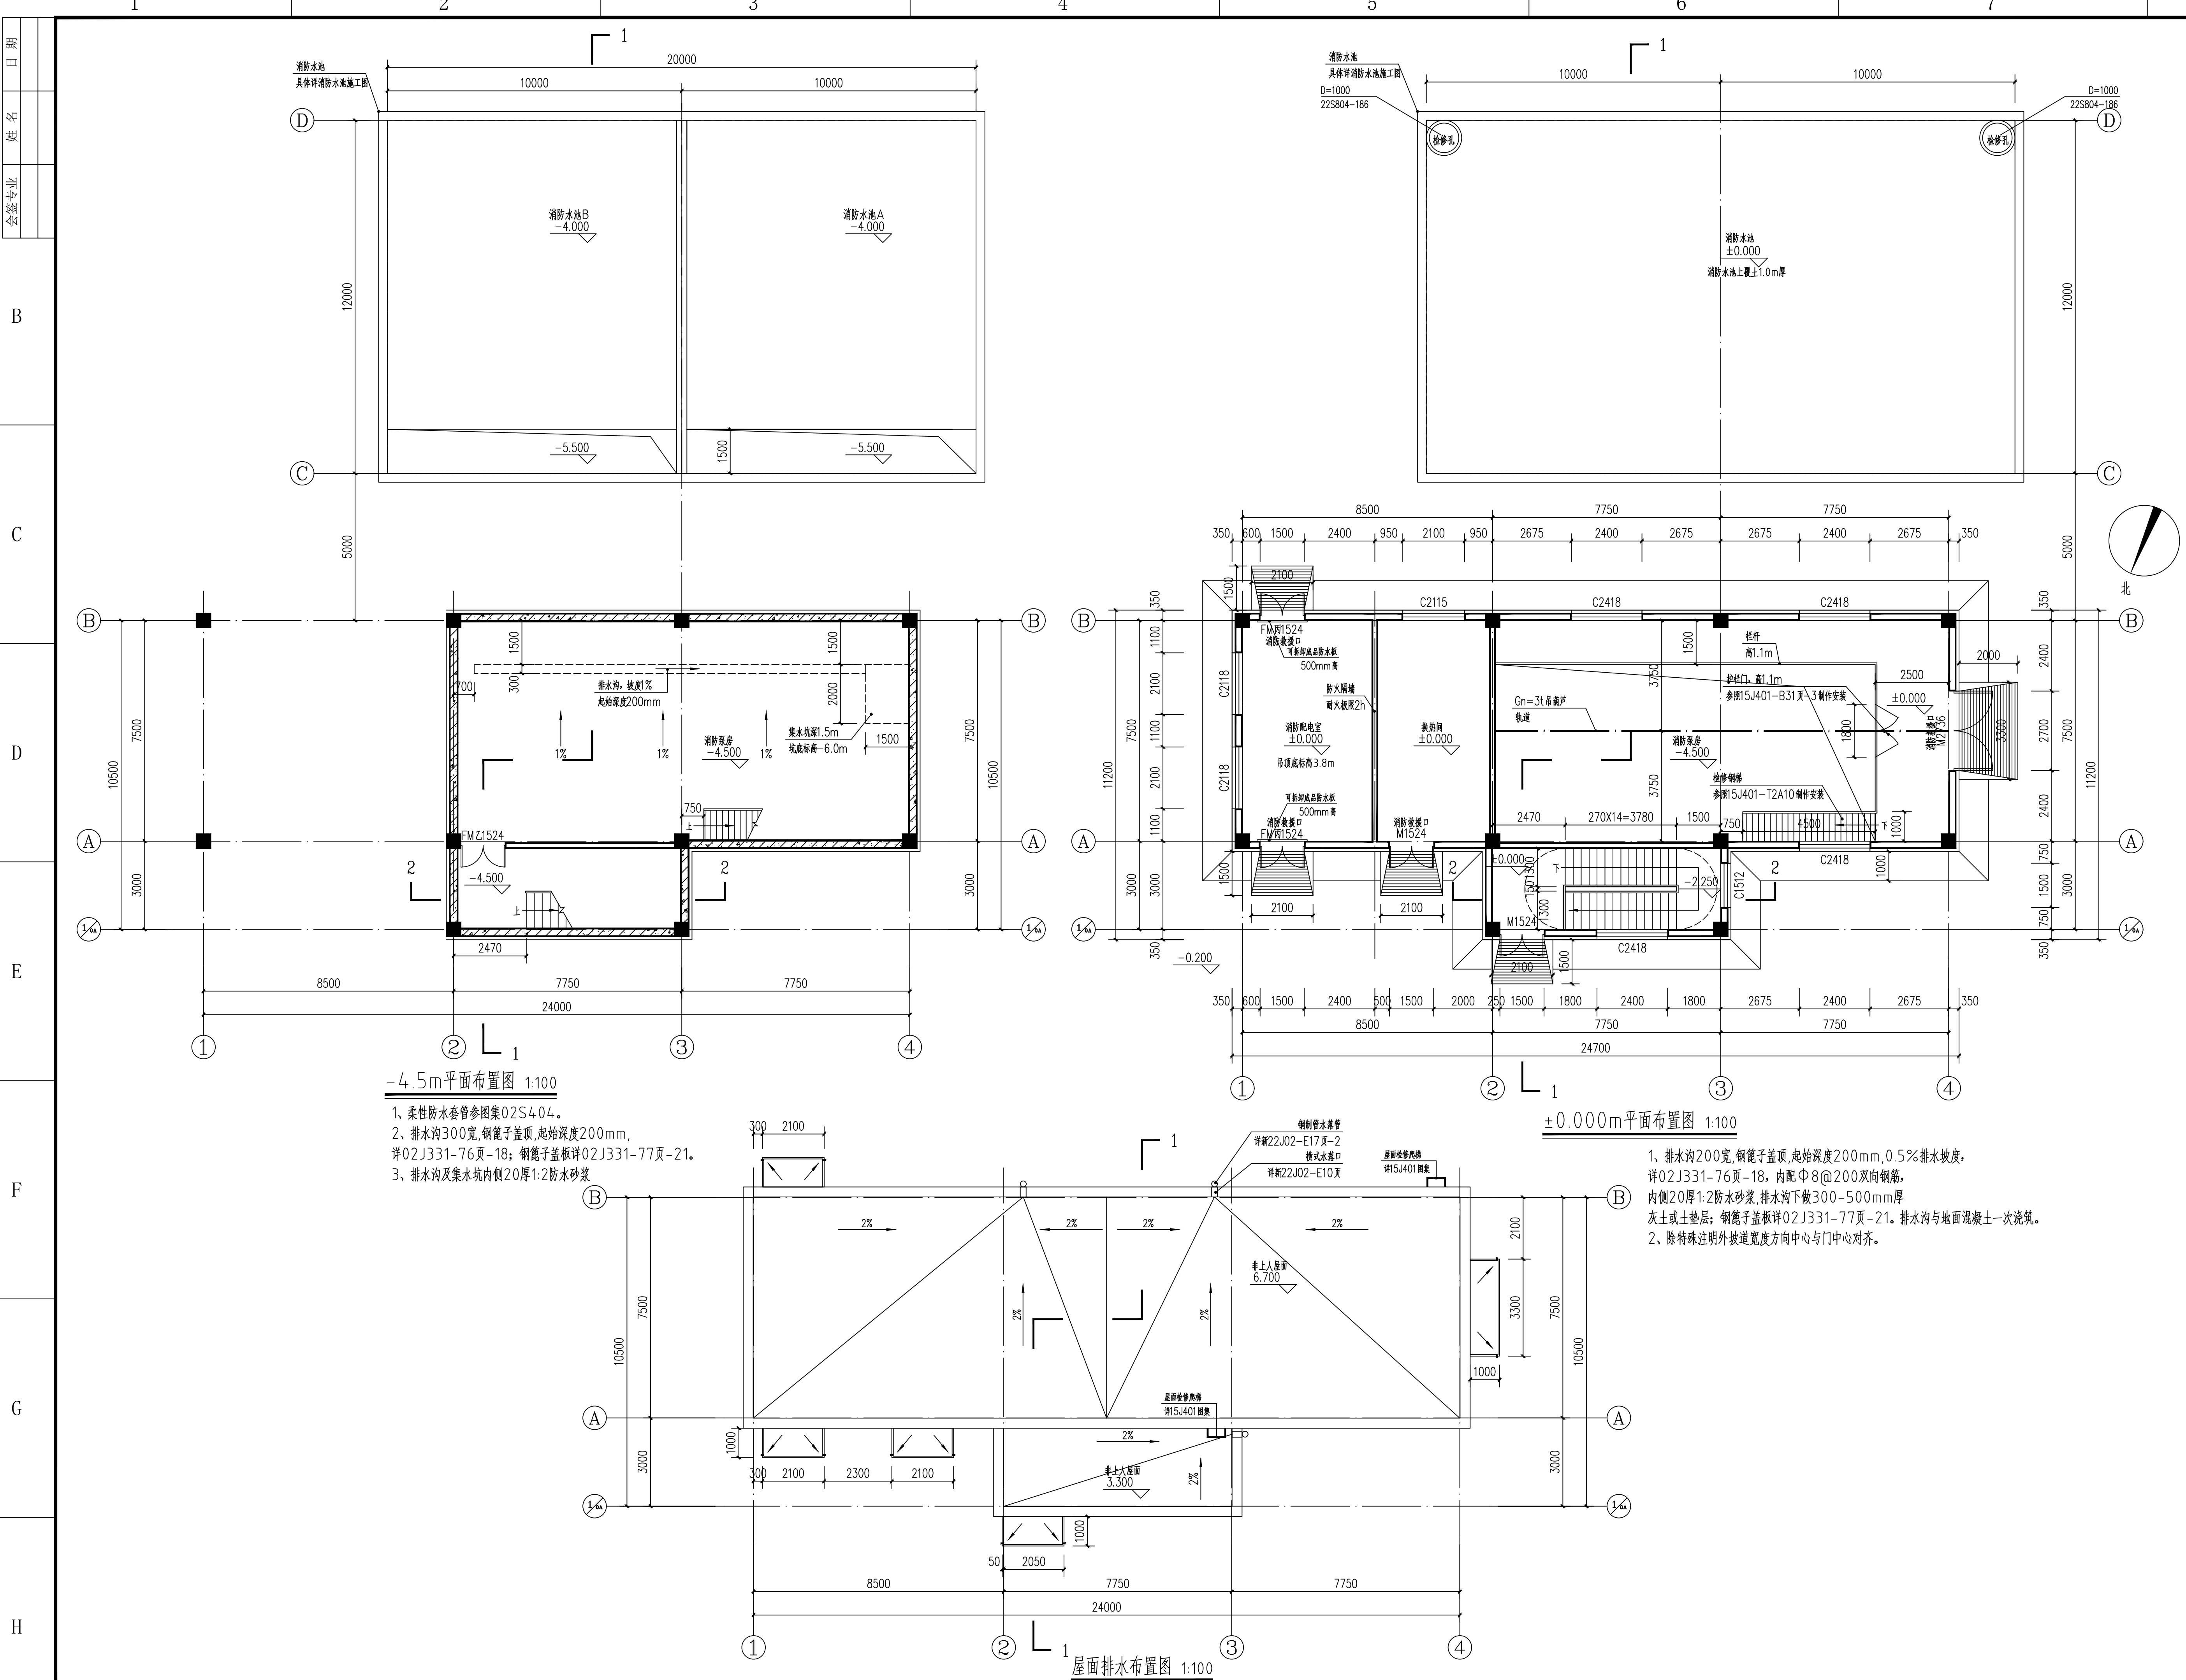

新疆化工设计研究院
有限责任公司

XINJIANG CHEMICAL ENGINEERING DESIGN
& RESEARCH INSTITUTE CO.,LTD

地 址 新疆乌鲁木齐市新市区喀什东路559号

电 话 0991-7987635 0991-7987632

建设单位 伊犁新天煤化工有限责任公司

项目名称 伊犁新天煤化工有限责任公司
危化品运输车辆停车场项目

子项名称 消防水泵房及消防水池

制 图 刘欣欣 时 限 2024年11月20日

设 计 刘欣欣 时 限 2024年11月20日

校 核 柳强 时 限 2024年11月20日

审 核 韩雪梅 时 限 2024年11月20日

审 定 年 月 日

专业负责 韩雪梅 时 限 2024年11月20日

图纸名称 建筑平面布置图、屋面排水布置图

图 号 2024S009-0103-TJ-03

专 业 建筑 版 次 1

阶 段 施工图 比 例 1:100

第 1 张 共 1 张