


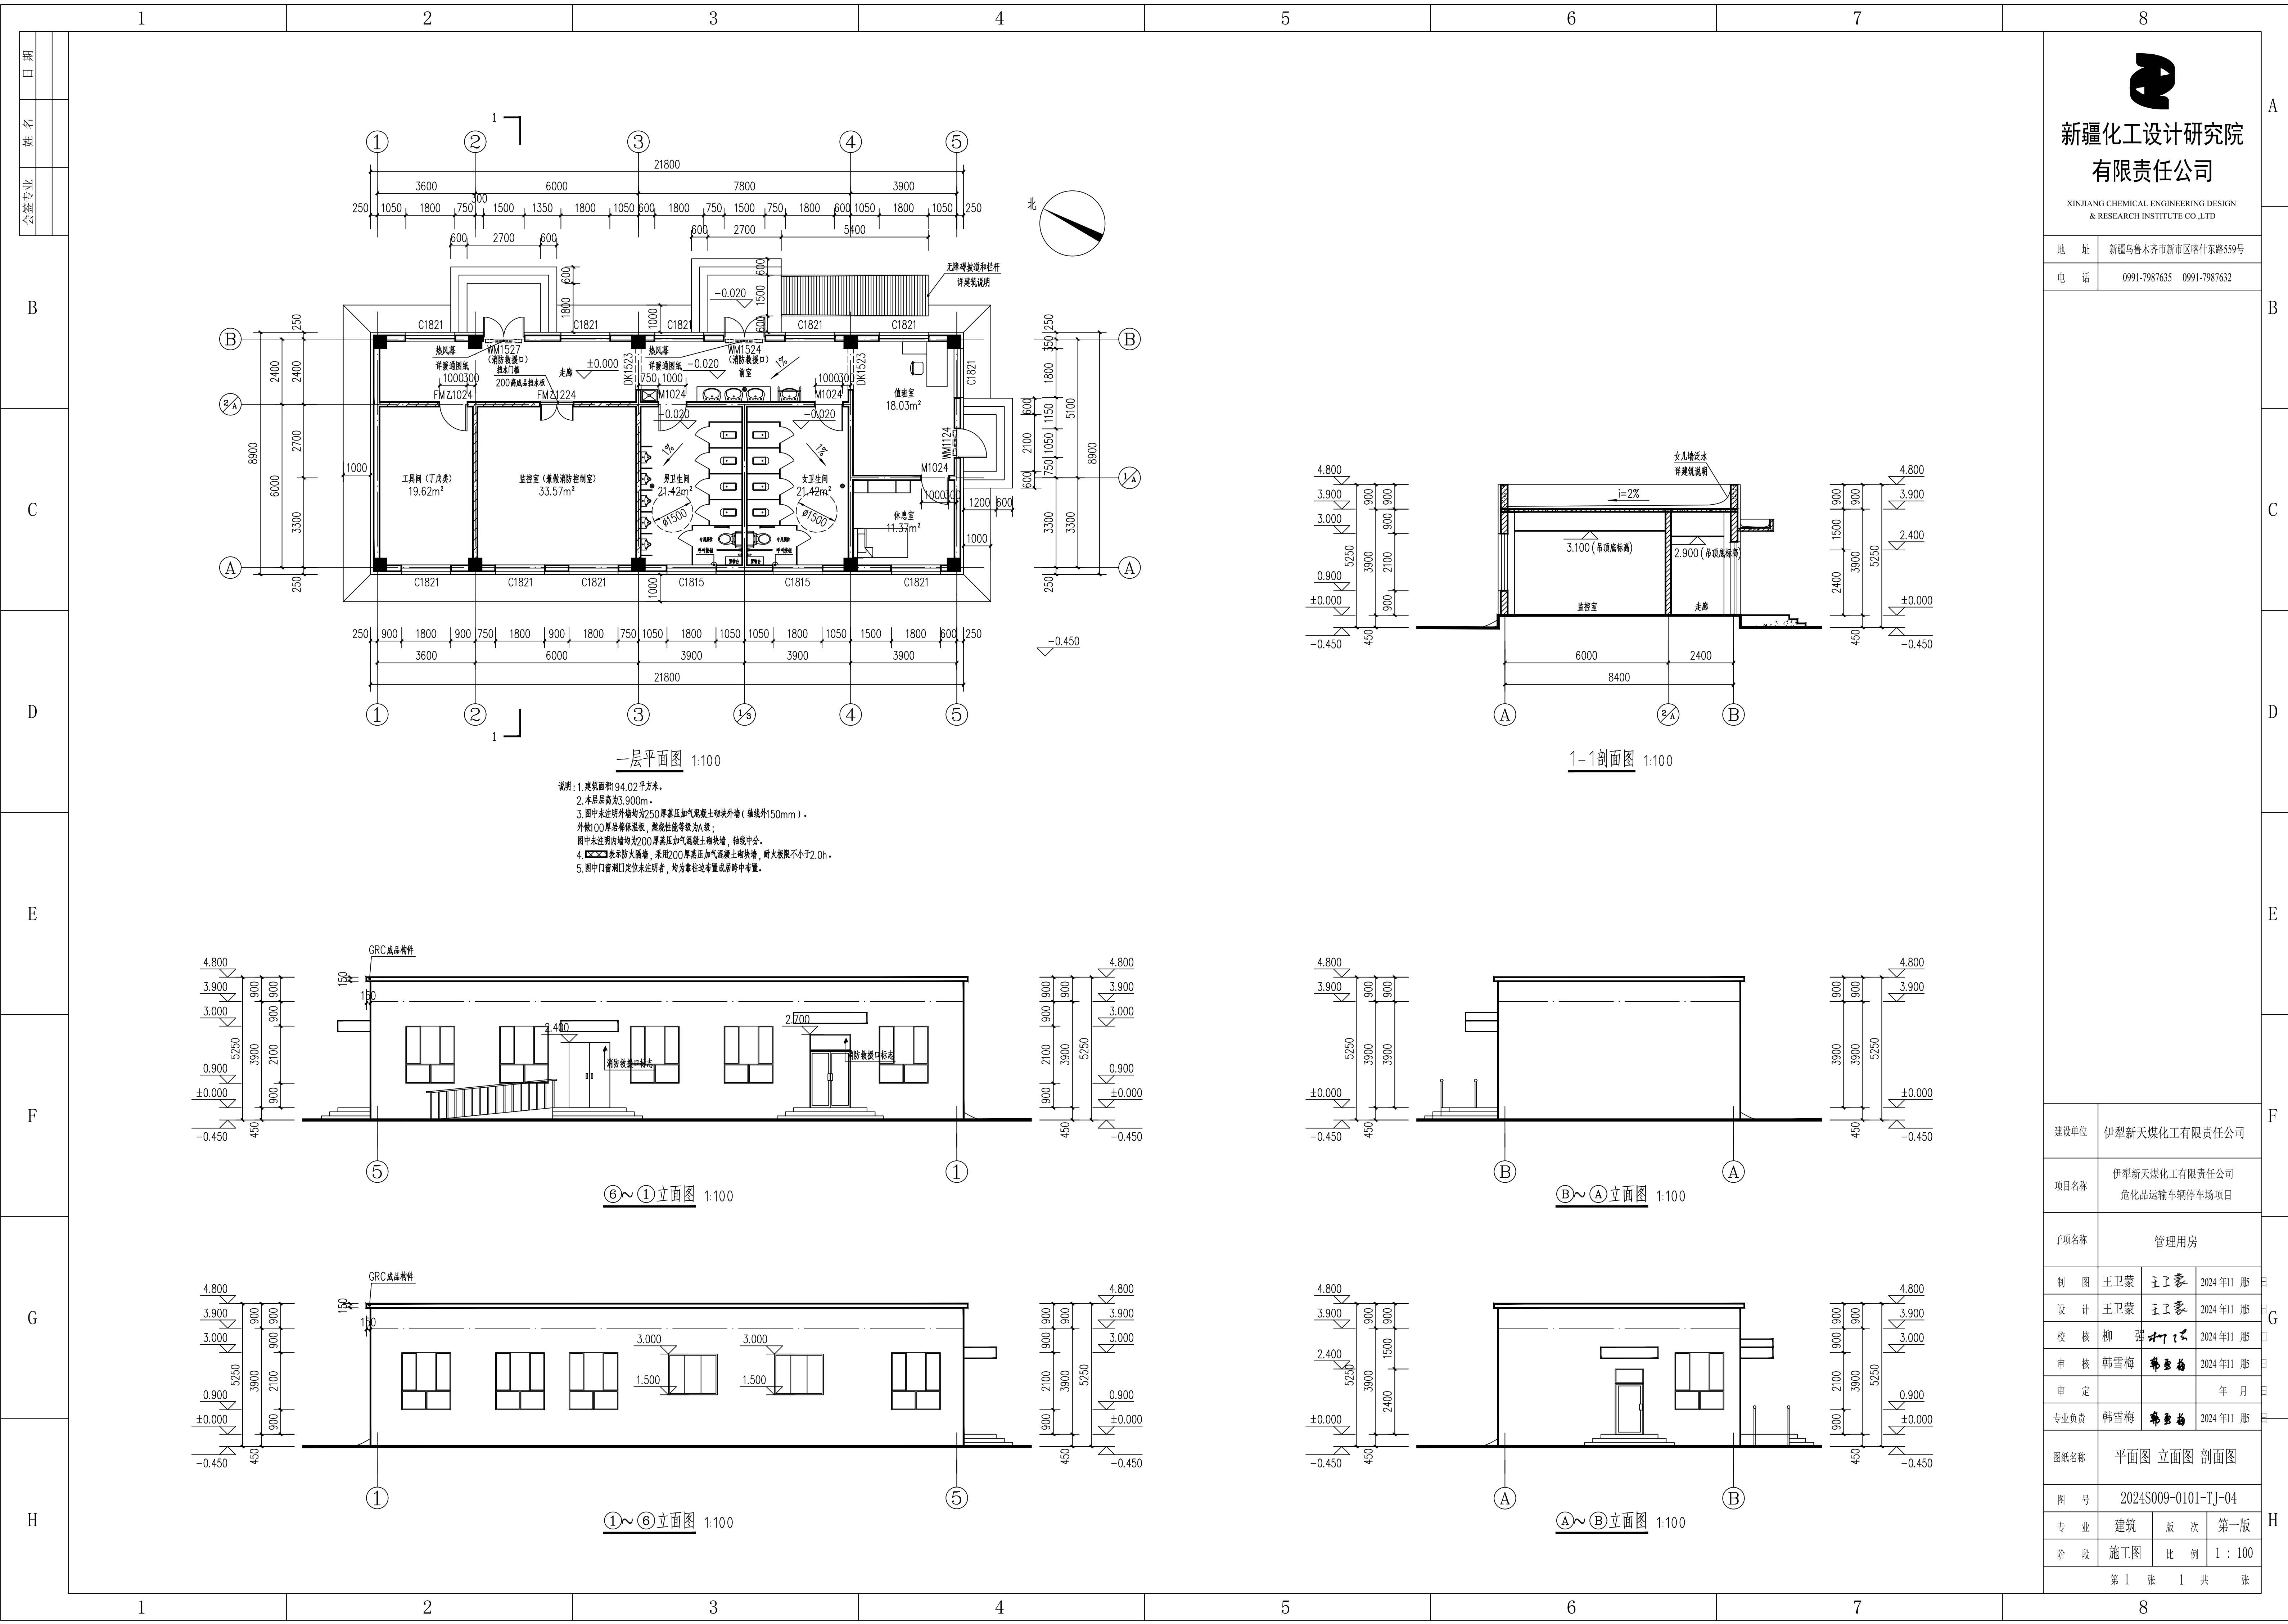

说明：1. 建筑面积194.02平方米。
2. 本层层高为3.900m。
3. 图中未注明外墙均为250厚蒸压加气混凝土砌块外墙（轴线外150mm）。
外窗100厚岩棉保温板，隔热性能等级为A级；
图中未注明的墙体均为200厚蒸压加气混凝土砌块墙，轴线中分。
4. 表示防火隔墙，采用200厚蒸压加气混凝土砌块墙，耐火极限不小于2.0h。
5. 图中门窗洞口定位未注明者，均为靠柱边布置或居路中布置。

⑤~①立面图 1:100

⑤~①立面图 1:100

①~⑥立面图 1:100

①~⑥立面图 1:100