
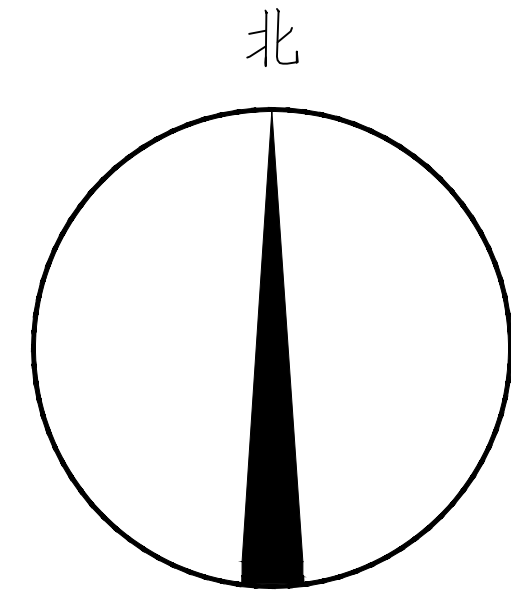


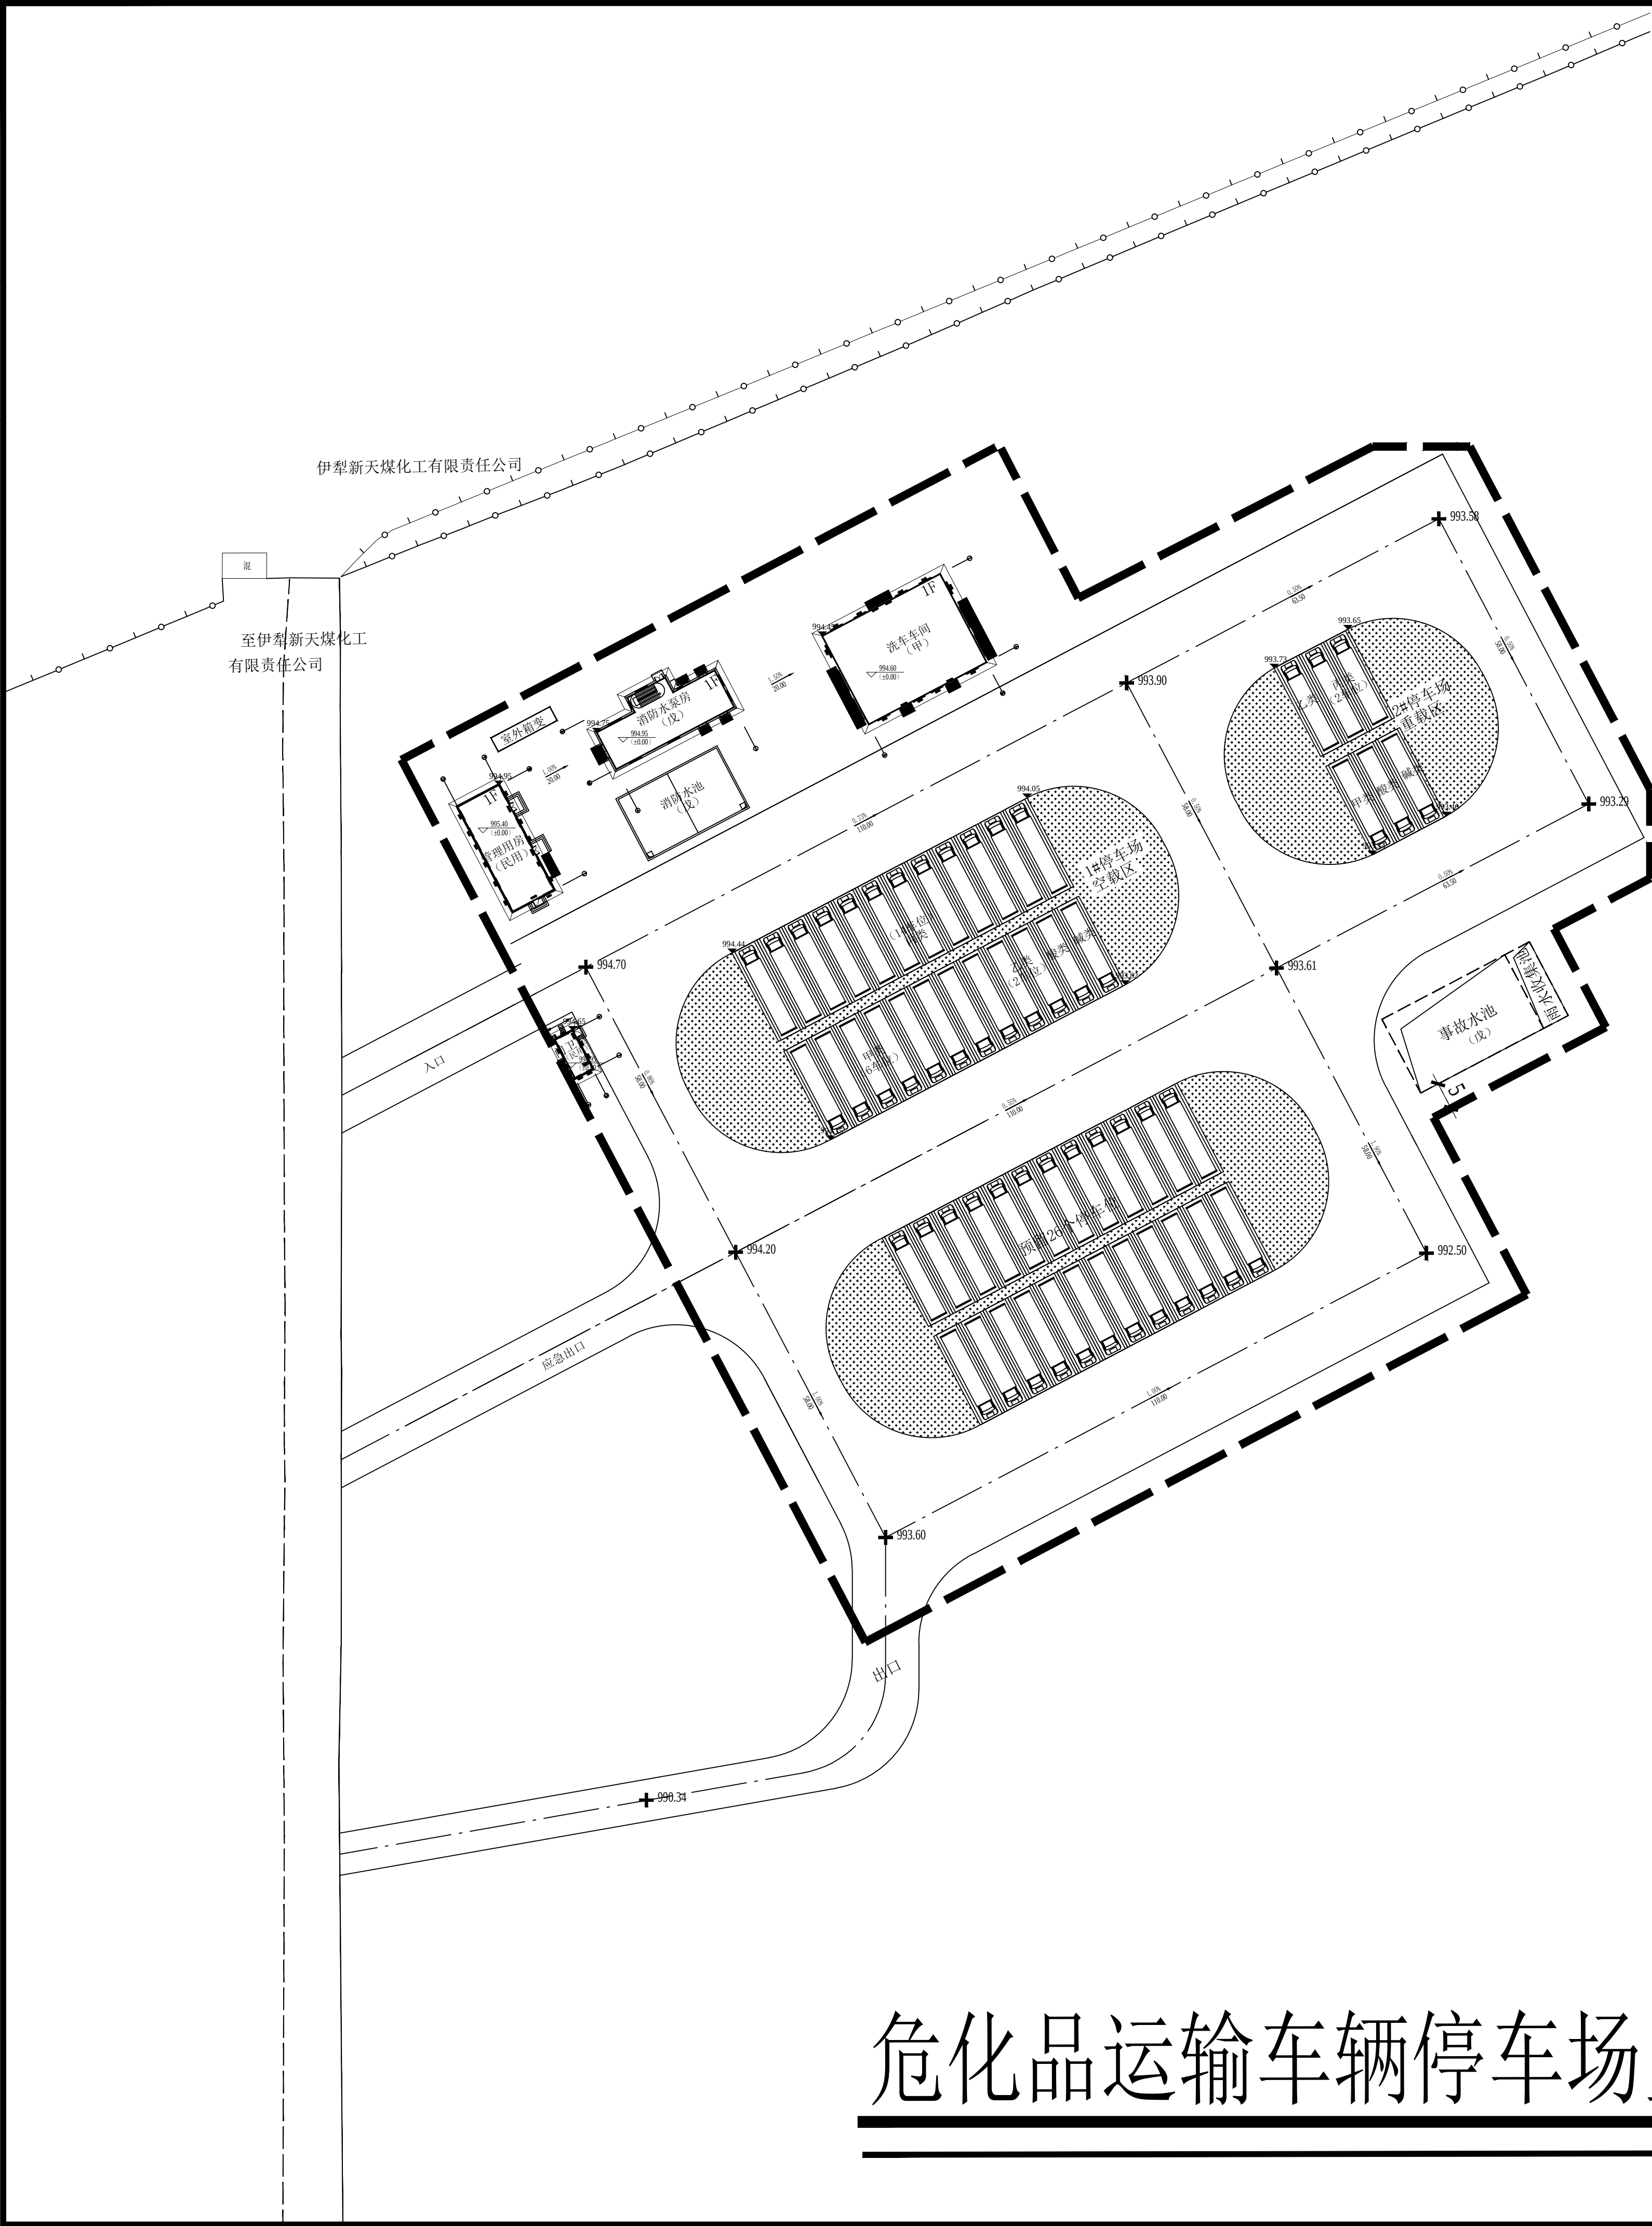


1. 设计依据：
《总图制图标准》（GB/T50103-2010）
《工业企业总平面设计规范》（GB50187-2012）
《建筑设计防火规范》（GB50016-2014）（2018年版）
《石油化工企业设计防火标准》（GB50160-2008）（2018年版）
《化工园区危险品运输车辆停车场建设标准》（T/CPCIF0050-2020）
新疆化工设计研究院有限责任公司各专业提供的设计条件
2. 厂址位于伊犁新天煤化工有限责任公司南部
3. 图中所有标注均以米为单位。图中所注建构筑物尺寸及其间距均为外皮尺寸。
4. 本图应经有关部门批准后方可生效。

图 例

图 例	名 称
	新建建筑物
	新建构筑物
	尺寸标注
	绿化
	新建道路
	围墙
	规划范围

危化品运输车辆停车场竖向设计图

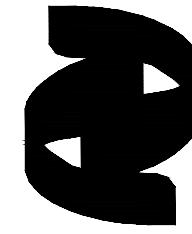

新疆化工设计研究院
有限责任公司

XINJIANG CHEMICAL ENGINEERING DESIGN
& RESEARCH INSTITUTE CO.,LTD

地 址	新疆乌鲁木齐市新市区喀什东路559号
电 话	0991-7987635 0991-7987632

建设单位	新天煤化工有限责任公司		
项目名称	新天煤化工有限责任公司 危化品运输车辆停车场项目		
子项名称			
制 图	马咏琪	马咏琪	2024年11月2日
设 计	马咏琪	马咏琪	2024年11月2日
校 核	张 乐	张 乐	2024年11月2日
审 核	陈 强	陈 强	2024年11月2日
审 定			年 月 日
专业负责			年 月 日

图纸名称	竖向设计图		
图 号	2024S009-E-03		
专 业	总图	版 次	一
阶 段	施工图	比 例	1 : 1000
第 1 张 共 1 张			