


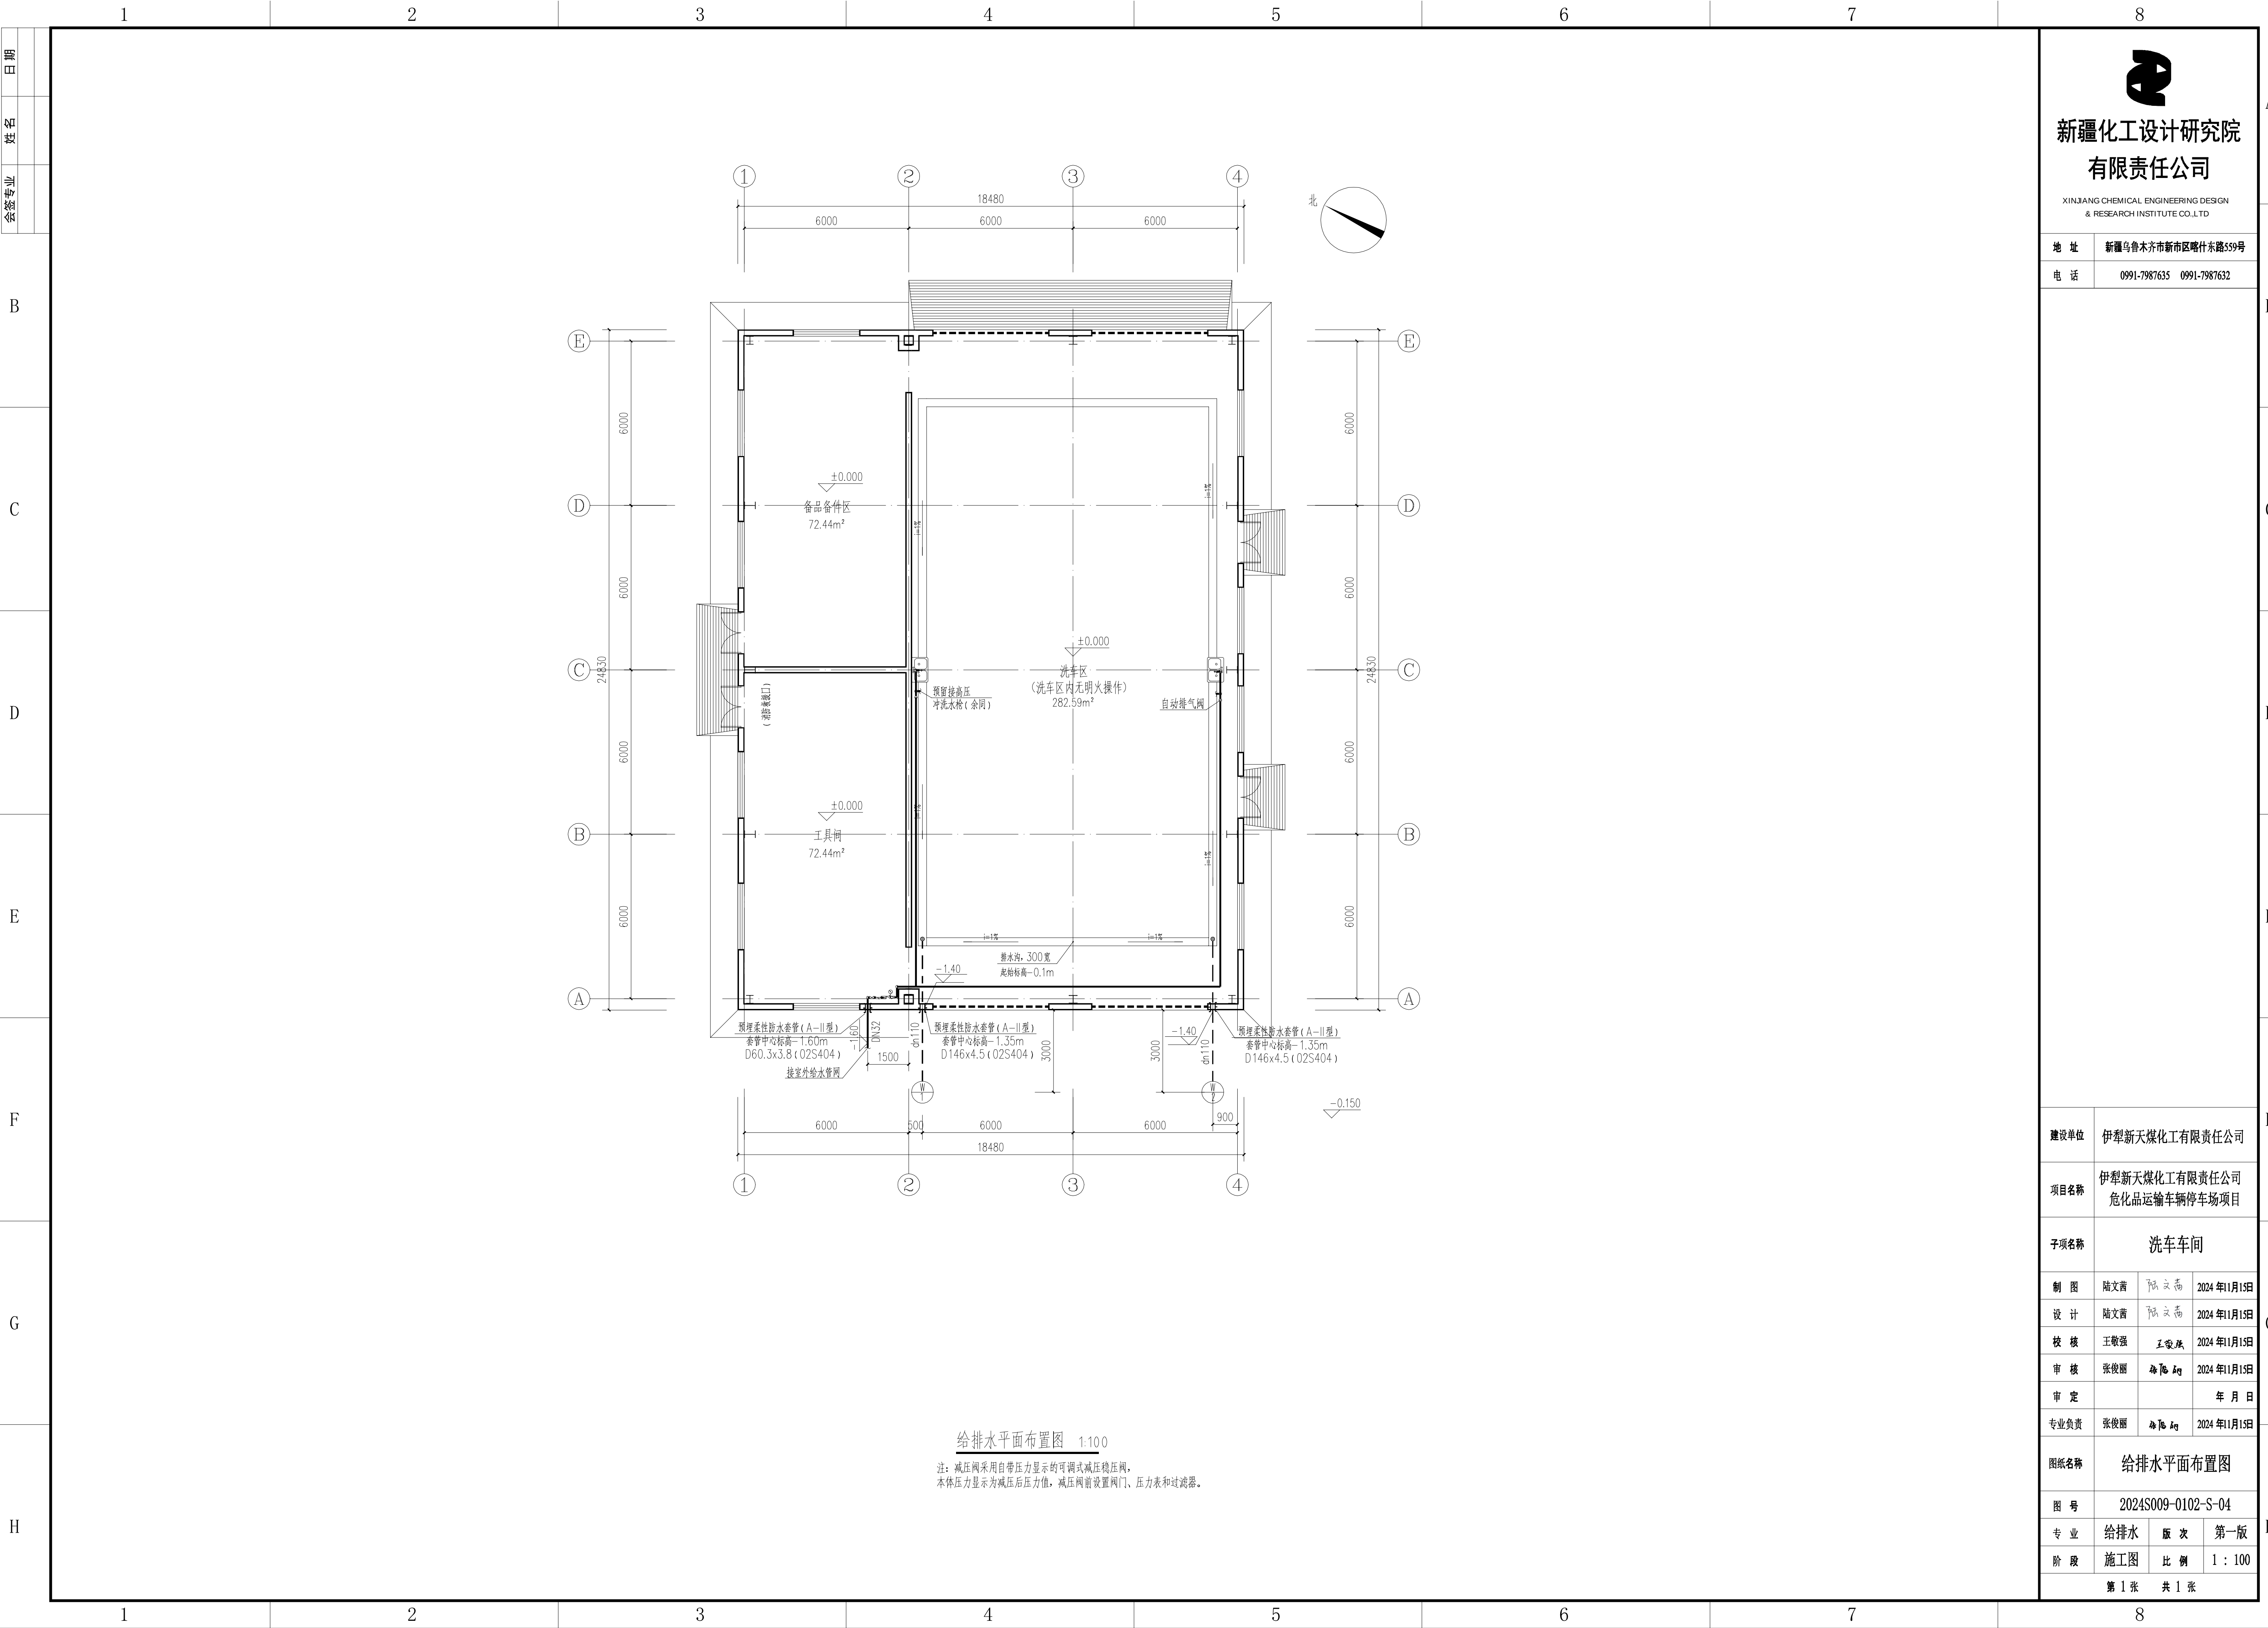

建设单位	伊犁新天煤化工有限责任公司		
项目名称	伊犁新天煤化工有限责任公司 危化品运输车辆停车场项目		
子项名称	洗车车间		
制 图	陆文青	陆文青	2024 年1月15日
设 计	陆文青	陆文青	2024 年1月15日
校 核	王敬强	王敬强	2024 年1月15日
审 核	张俊丽	张俊丽	2024 年1月15日
审 定			年 月 日
专业负责	张俊丽	张俊丽	2024 年1月15日
图纸名称	给排水水平面布置图		
图 号	2024S009-0102-S-04		
专 业	给排水	版 次	第一版
阶 段	施工图	比 例	1 : 100
第 1 张 共 1 张			