

日期	
姓名	
会签专业	

B

C


D

E

F

G

H

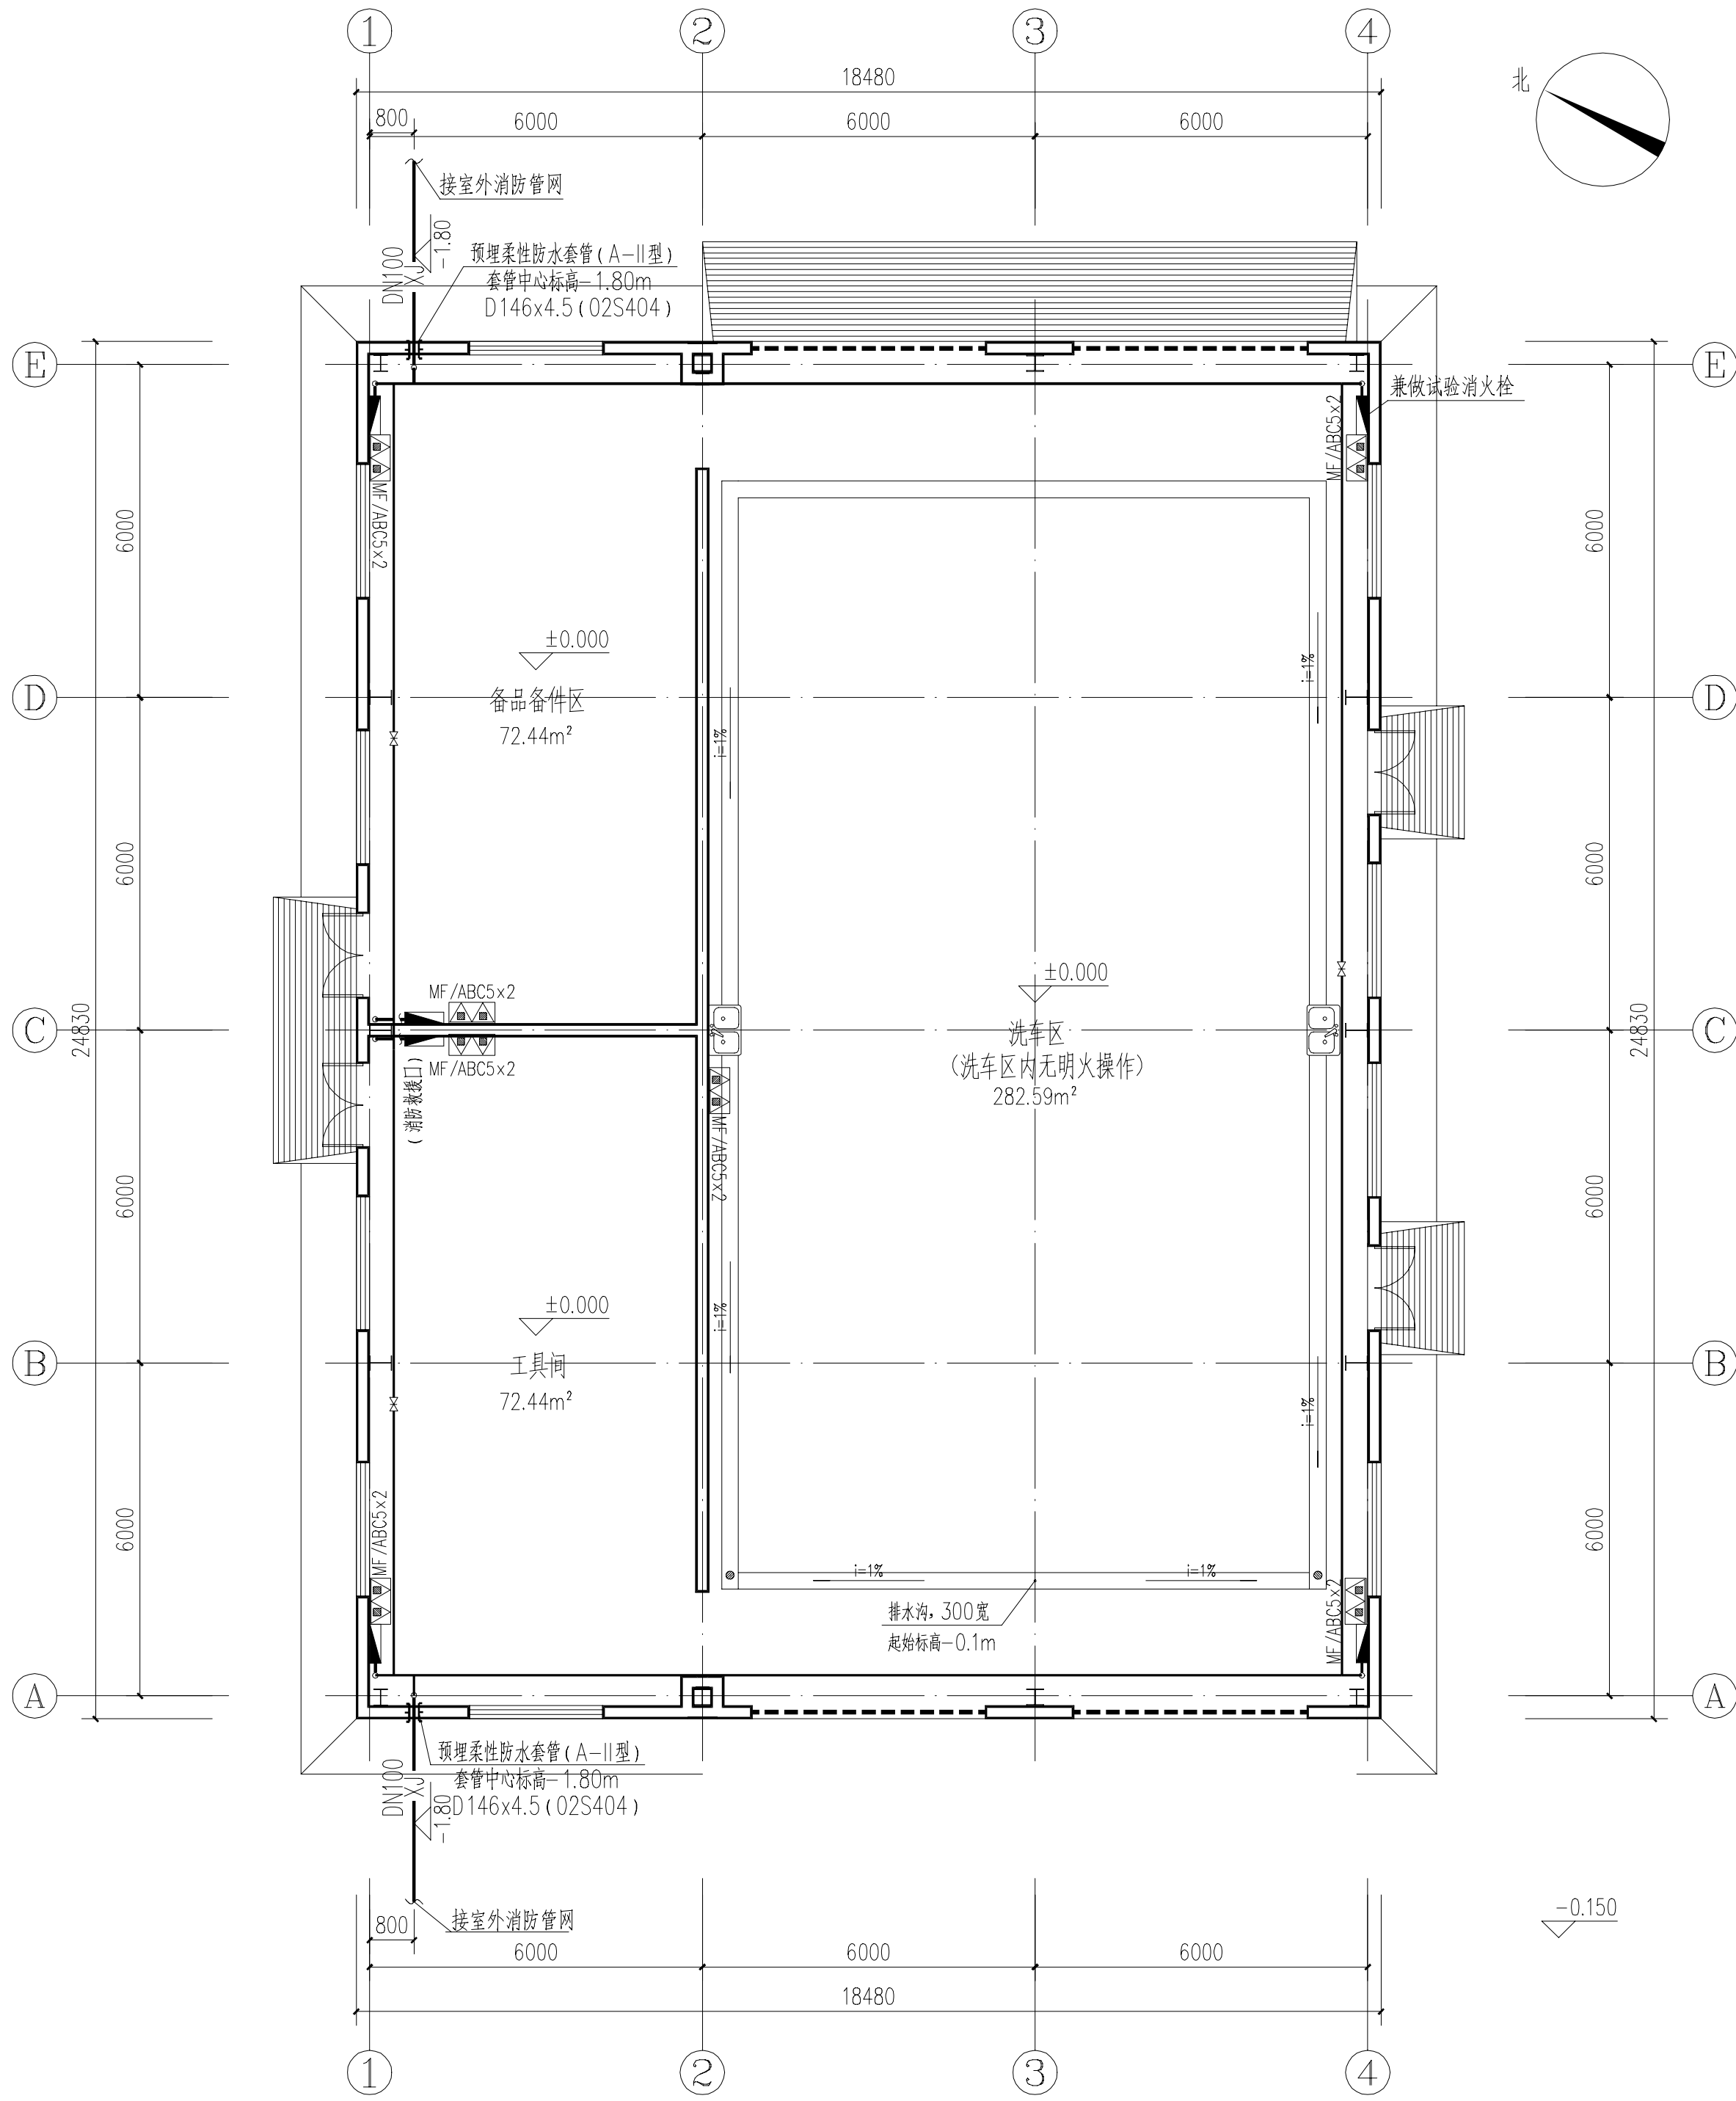

消防给水平面布置图 1:100



新疆化工设计研究院
有限责任公司

XINJIANG CHEMICAL ENGINEERING DESIGN
& RESEARCH INSTITUTE CO.,LTD

地 址	新疆乌鲁木齐市新市区喀什东路559号
电 话	0991-7987635 0991-7987632

建设单位 伊犁新天煤化工有限责任公司

项目名称 伊犁新天煤化工有限责任公司
危化品运输车辆停车场项目

子项名称 洗车车间

制 图	陆文青	陆文青	2024 年1月15日
设 计	陆文青	陆文青	2024 年1月15日
校 核	王敬强	王敬强	2024 年1月15日
审 核	张俊丽	张俊丽	2024 年1月15日
审 定			年 月 日
专业负责	张俊丽	张俊丽	2024 年1月15日

图纸名称 消防给水平面布置图

图 号 2024S009-0102-S-05

专 业 给排水 版 次

阶 段 比 例 1:100