


|      |  |
|------|--|
| 日期   |  |
| 姓名   |  |
| 会签专业 |  |


B

C

D

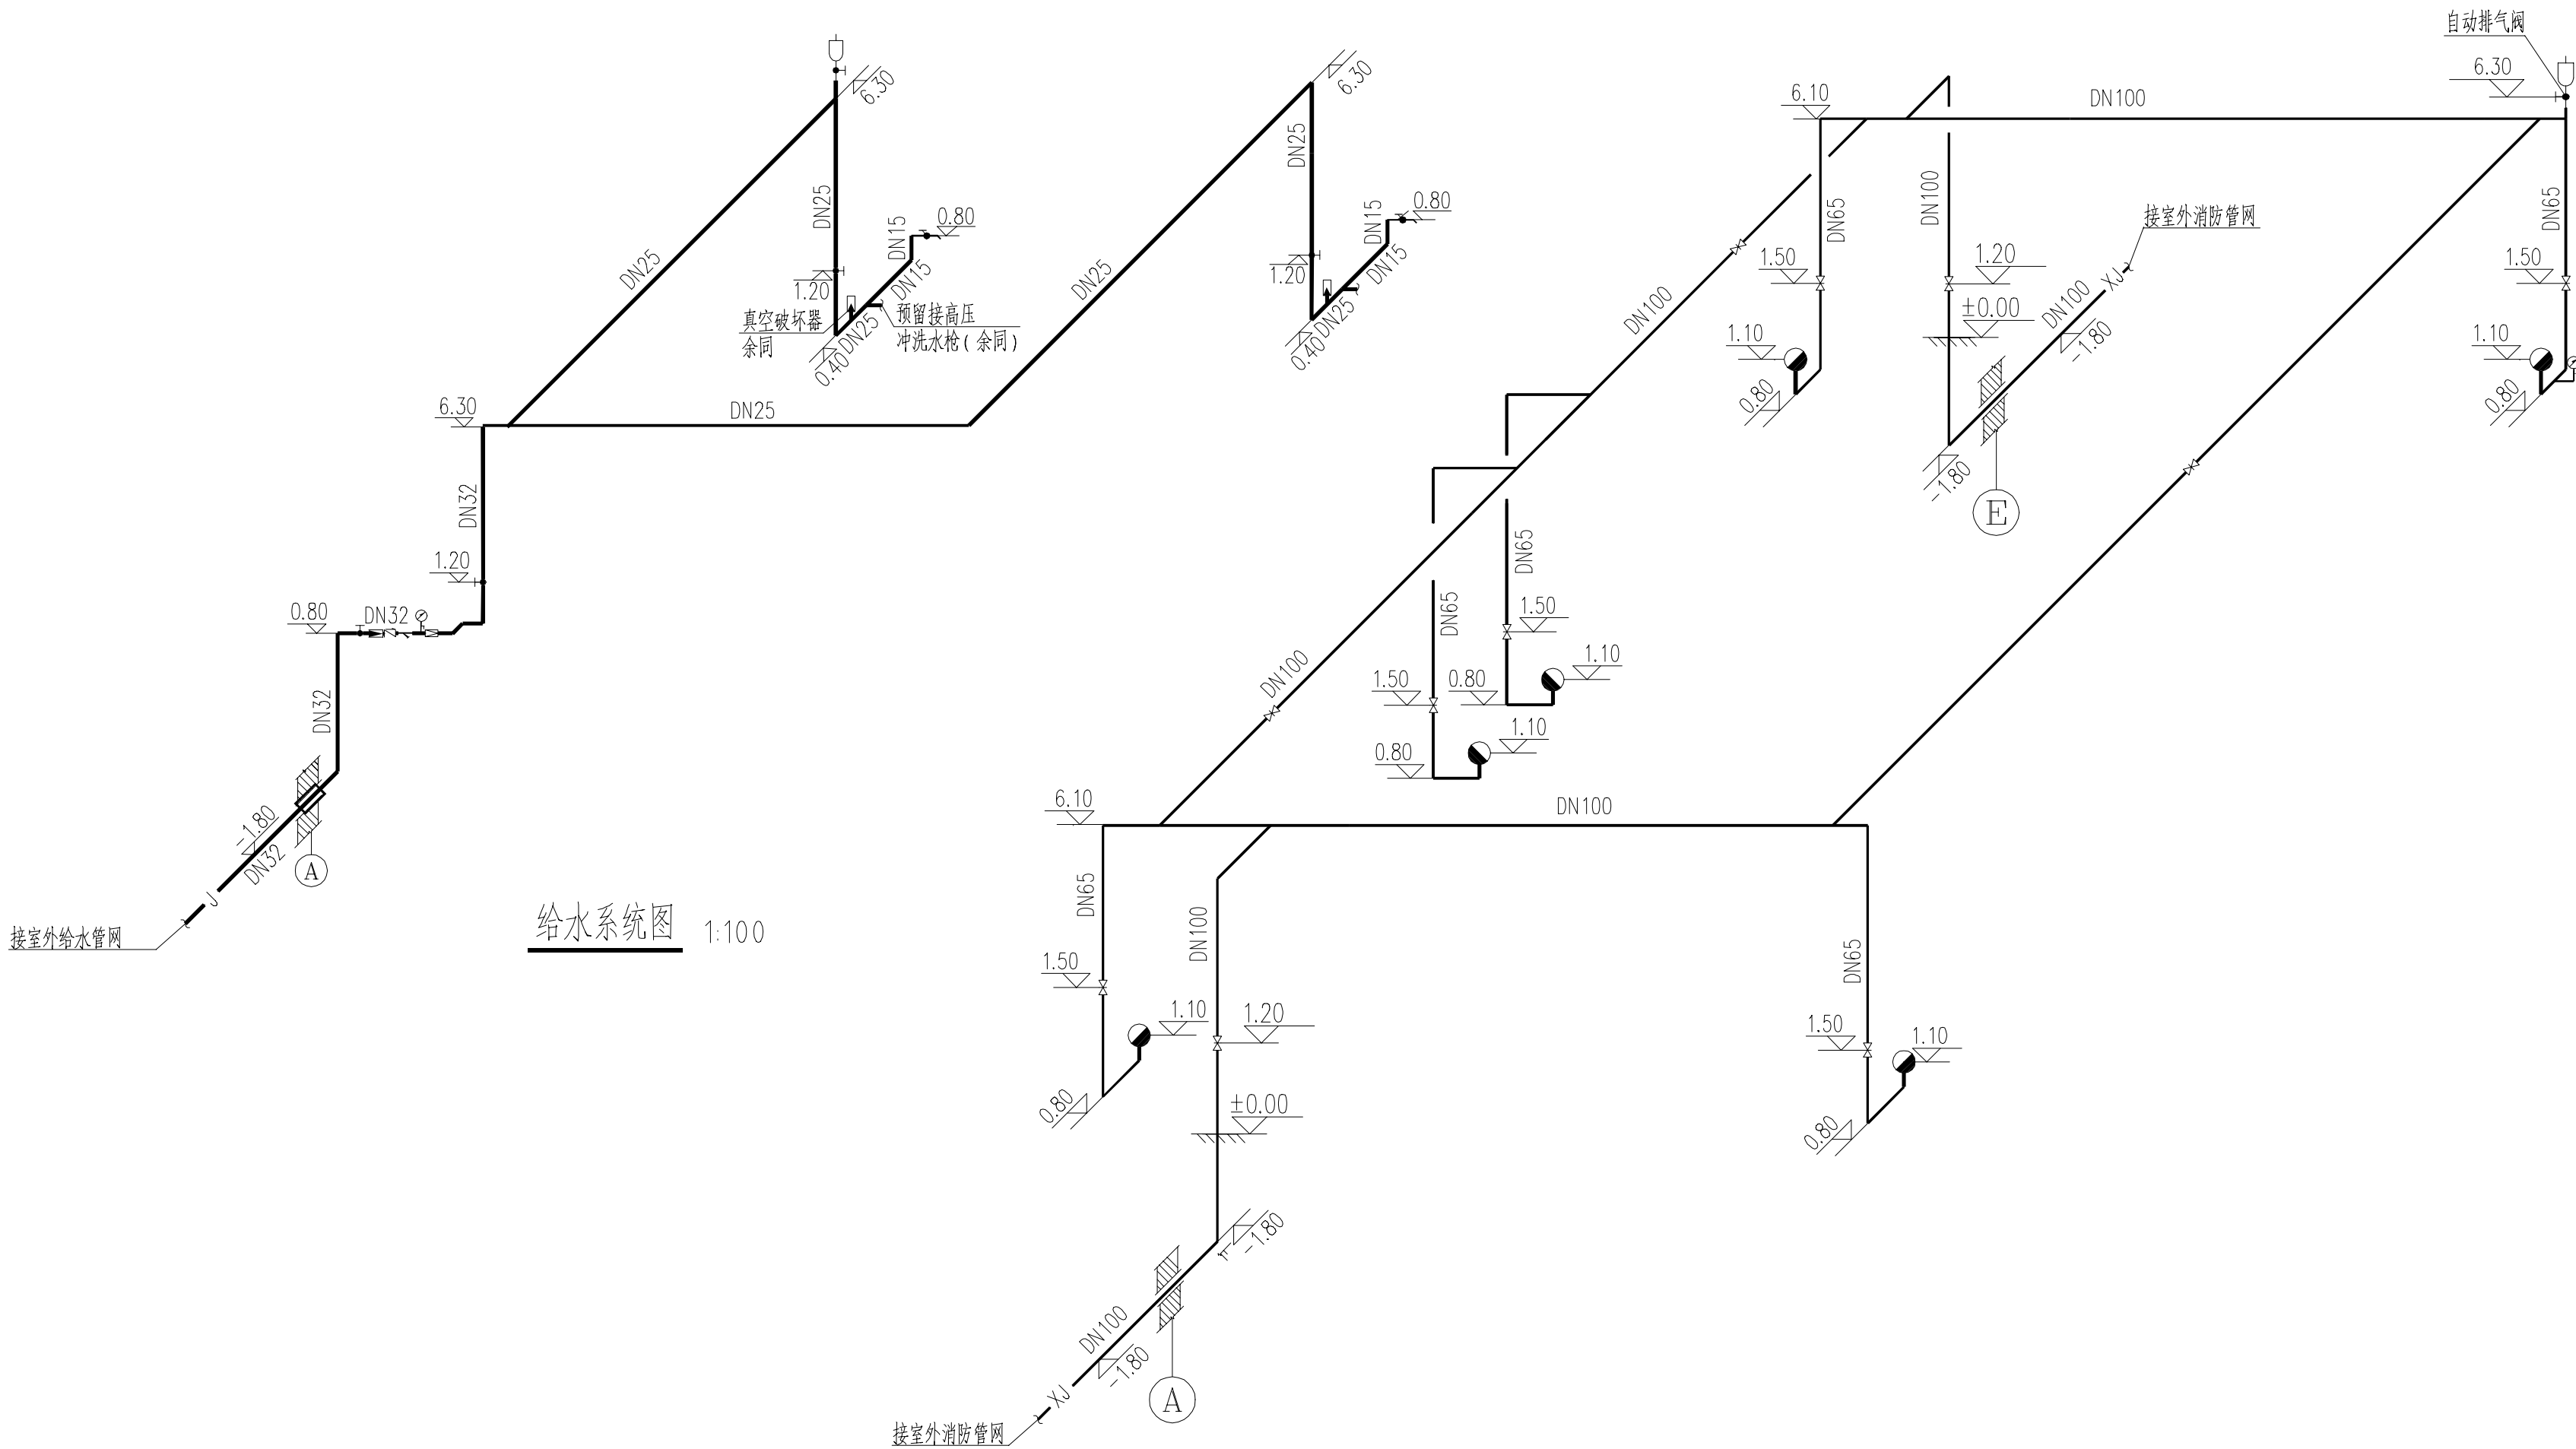

给水系统图 1:100

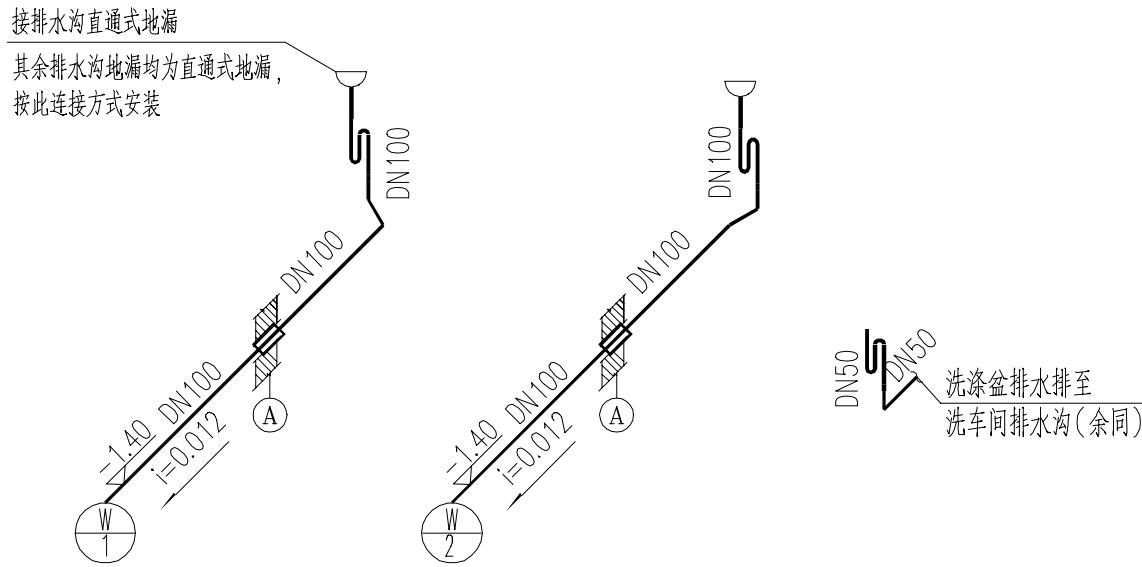

排水系统图 1:100

消防给水系统图 1:100

|   |                               |     |              |
|---|-------------------------------|-----|--------------|
| <div></div> <div>新疆化工设计研究院<br/>有限责任公司</div> <div>XINJIANG CHEMICAL ENGINEERING DESIGN<br/>&amp; RESEARCH INSTITUTE CO.,LTD</div> |                               |     |              |
| 地 址   | 新疆乌鲁木齐市新市区喀什东路559号            |     |              |
| 电 话   | 0991-7987635 0991-7987632     |     |              |
| 建设单位   | 伊犁新天煤化工有限责任公司                 |     |              |
| 项目名称   | 伊犁新天煤化工有限责任公司<br>危化品运输车辆停车场项目 |     |              |
| 子项名称   | 洗车车间                          |     |              |
| 制 图   | 陆文茜                           | 陆文茜 | 2024 年11月15日 |
| 设 计   | 陆文茜                           | 陆文茜 | 2024 年11月15日 |
| 校 核   | 王敬强                           | 王敬强 | 2024 年11月15日 |
| 审 核   | 张俊丽                           | 张俊丽 | 2024 年11月15日 |
| 审 定   |                               |     | 年 月 日        |
| 专业负责   | 张俊丽                           | 张俊丽 | 2024 年11月15日 |
| 图纸名称   | 给水系统图 排水系统图<br>消防给水系统图        |     |              |
| 图 号   | 2024S009-0102-S-06            |     |              |
| 专 业   | 给排水                           | 版 次 | 1            |
| 阶 段   | 施工图                           | 比 例 |              |
| 第 1 张 共 1 张   |                               |     |              |