

日期
姓名
会签专业

B

C


D

E


F

G

H

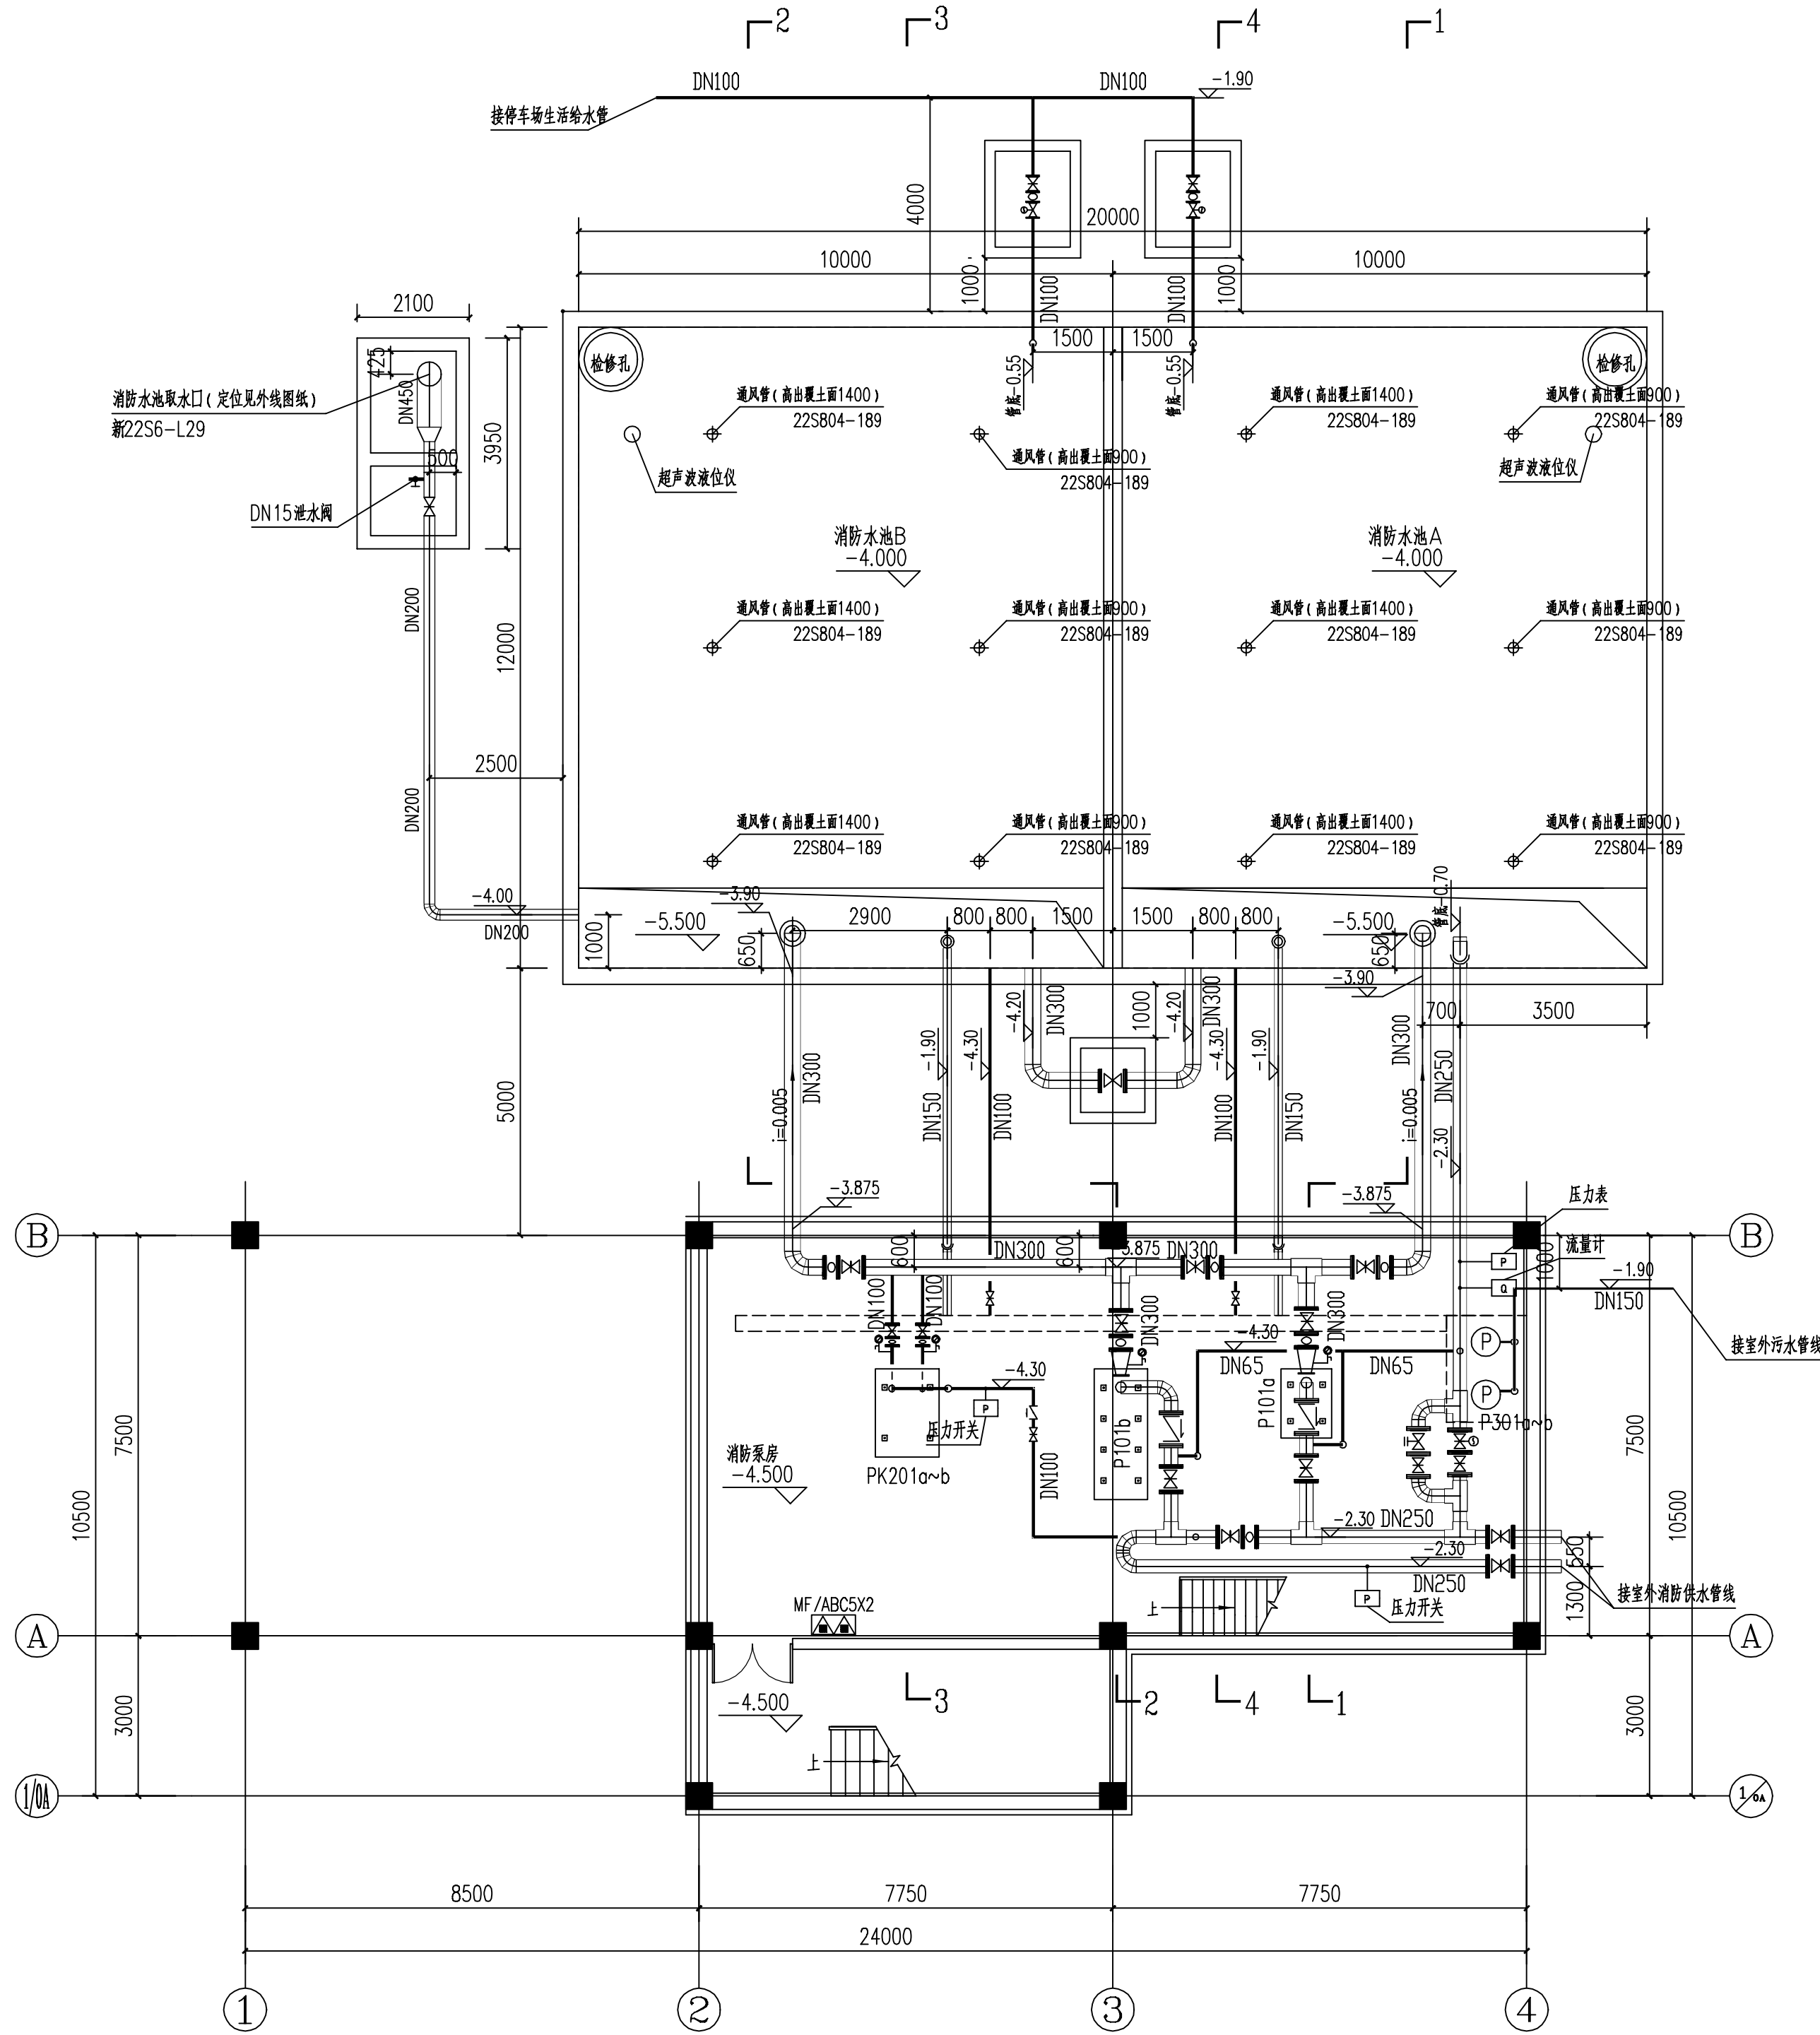

-4.5m管道平面布置图 1:100

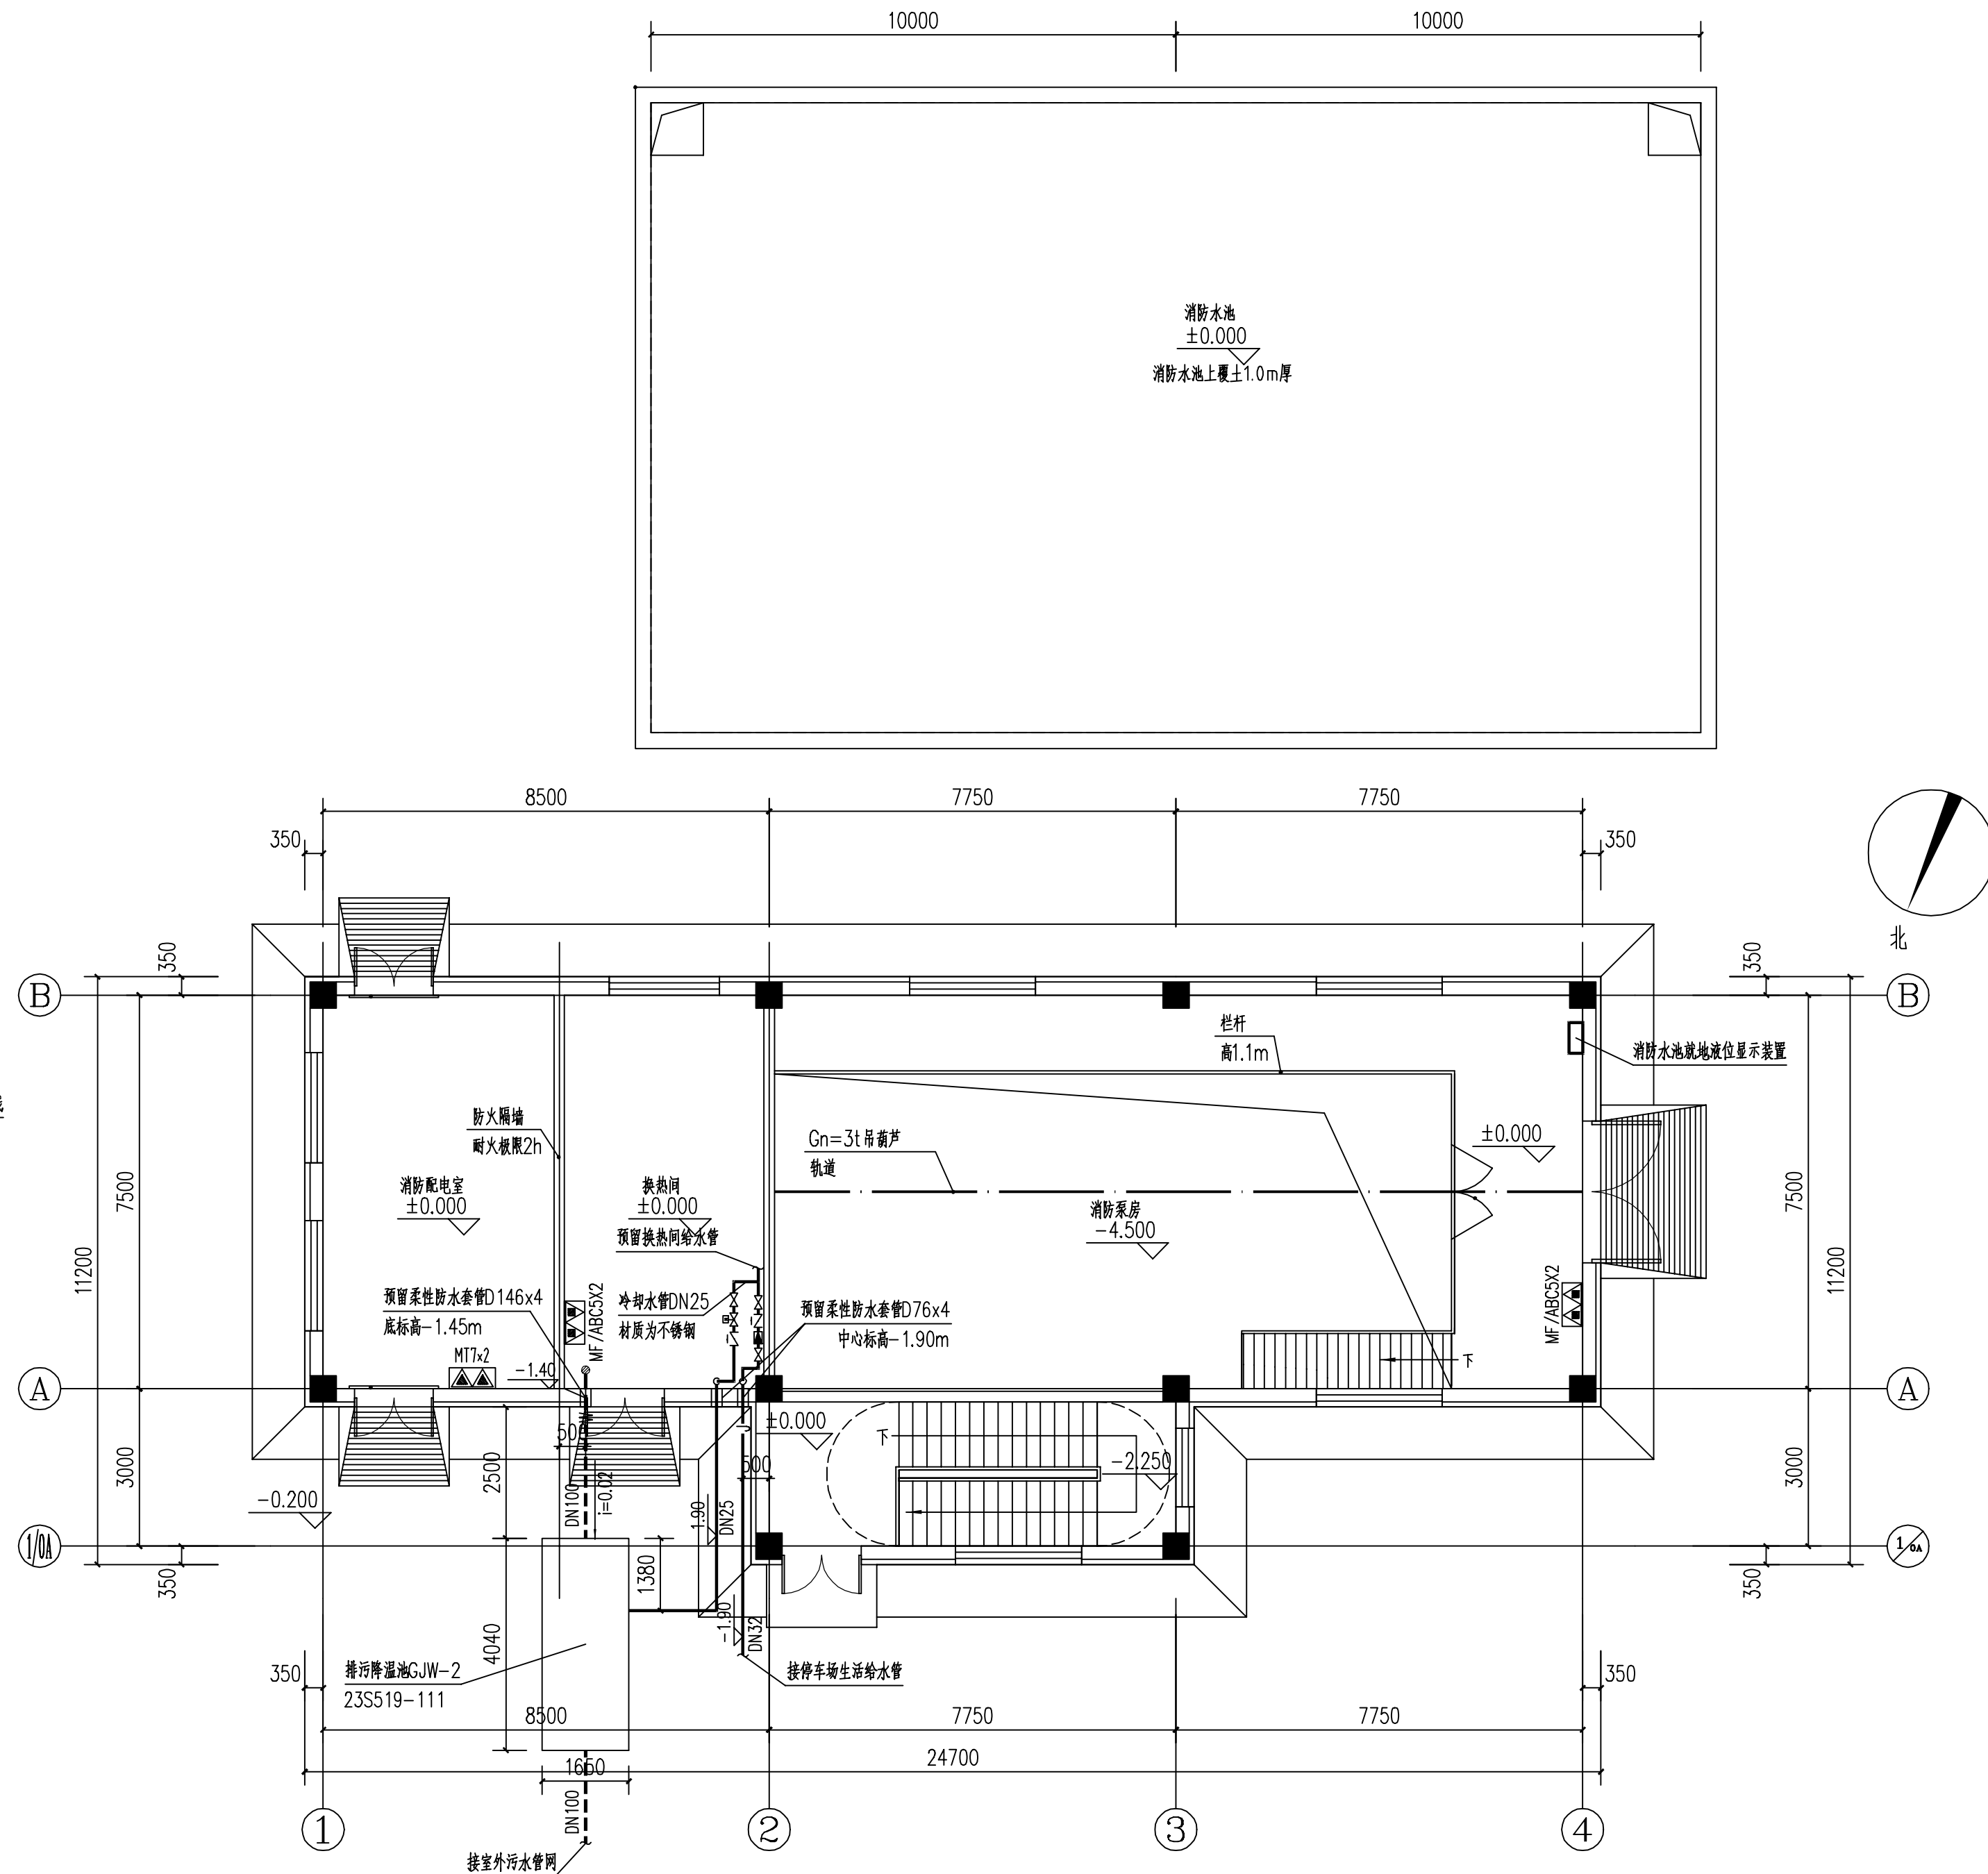

±0.000m给排水平面布置图 1:100

新疆化工设计研究院
有限责任公司

XINJIANG CHEMICAL ENGINEERING DESIGN
& RESEARCH INSTITUTE CO.,LTD

地 址	新疆乌鲁木齐市新市区喀什东路559号
电 话	0991-7987635 0991-7987632

建设单位	伊犁新天煤化工有限责任公司
项目名称	伊犁新天煤化工有限责任公司 危化品运输车辆停车场项目
子项名称	消防水泵房及消防水池
制 图	柳睿 柳睿 2024年1月1日
设 计	柳睿 柳睿 2024年1月1日
校 核	卢军前 卢军前 2024年1月1日
审 核	张俊丽 张俊丽 2024年1月1日
审 定	年 月 日
专业负责	张俊丽 张俊丽 2024年1月1日

图纸名称	给排水平面布置图
图 号	2024S009-0103-S-07
专 业	给排水 版 次 1
阶 段	施工图 比 例 1:100
第 1 张 共 1 张	