

日期	
姓名	
会签专业	

B

C


D

E


F

G


H

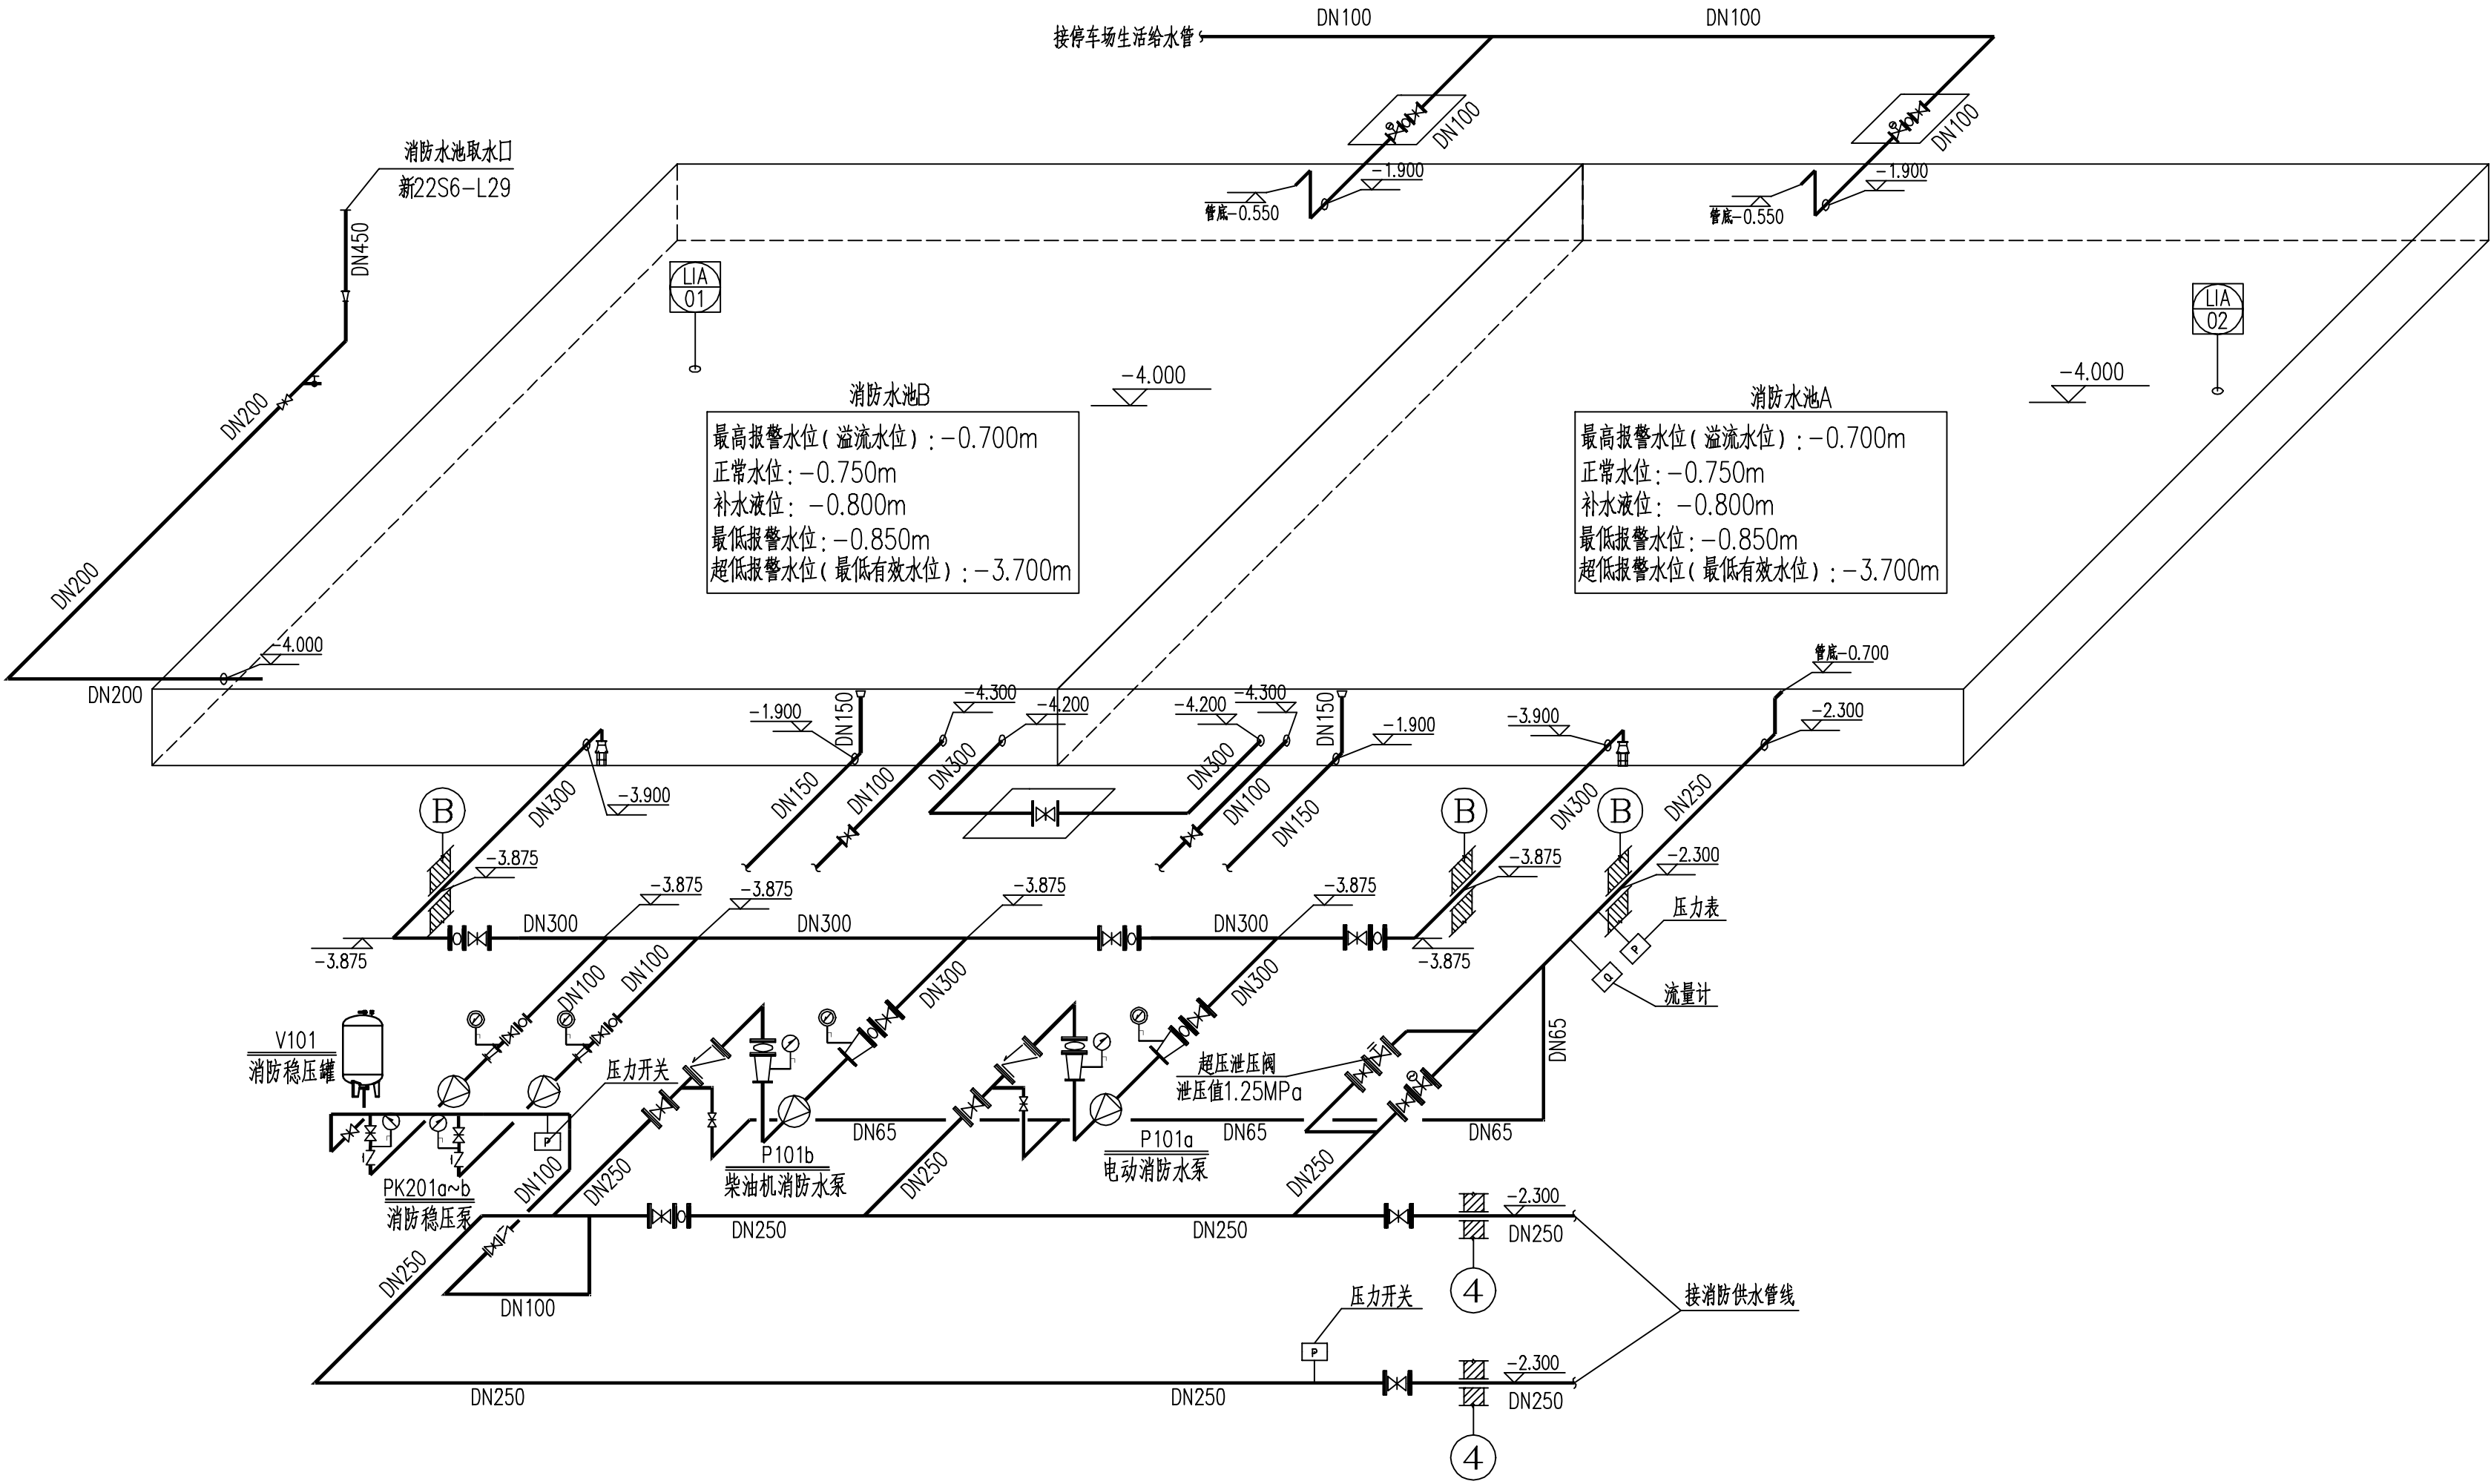


消防水系统图

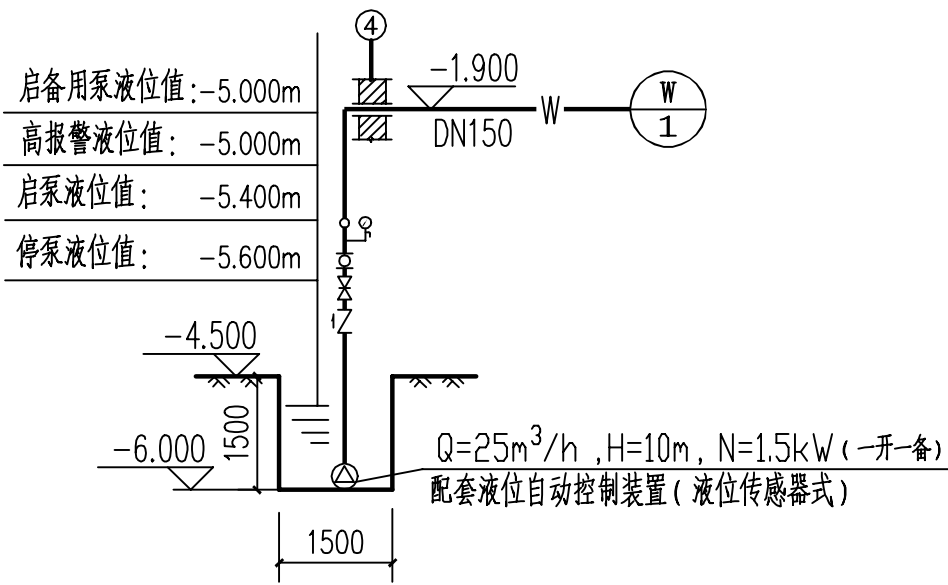

潜污泵系统图

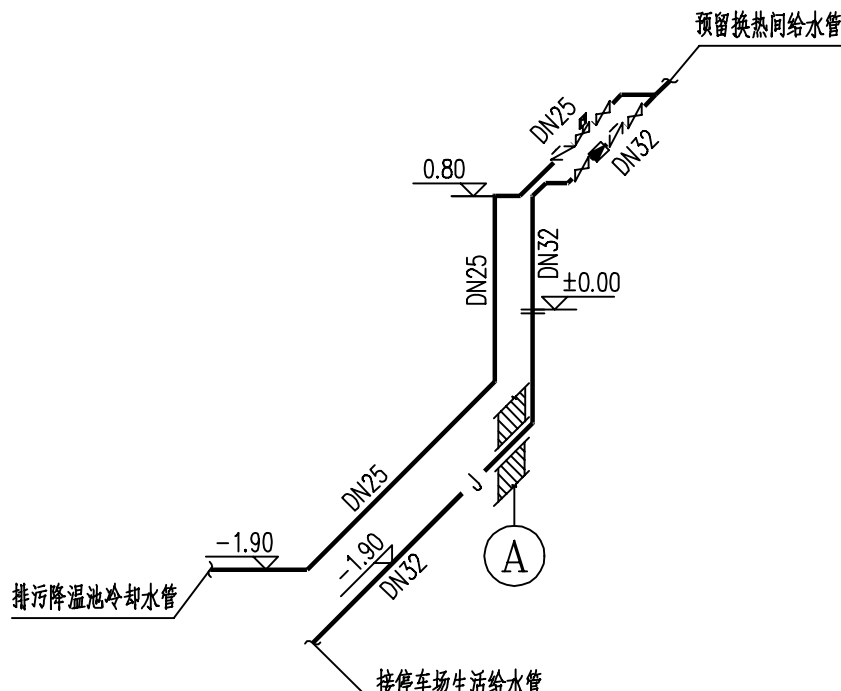

给水系统图

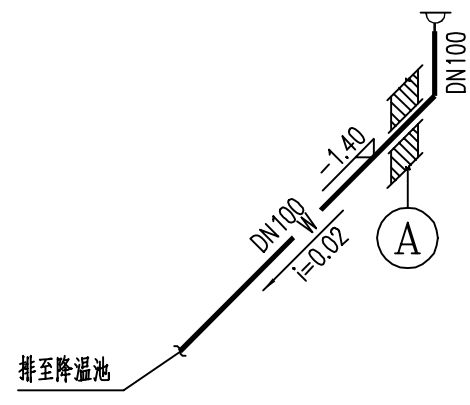

排水系统图



新疆化工设计研究院
有限责任公司

XINJIANG CHEMICAL ENGINEERING DESIGN
& RESEARCH INSTITUTE CO.,LTD

地 址	新疆乌鲁木齐市新市区喀什东路559号
电 话	0991-7987635 0991-7987632

建设单位	伊犁新天煤化工有限责任公司
------	---------------

项目名称	伊犁新天煤化工有限责任公司 危化品运输车辆停车场项目
------	-------------------------------

子项名称	消防水泵房及消防水池
------	------------

制 图	柳 睿	柳 睿	2024年1月1日
设 计	柳 睿	柳 睿	2024年1月1日
校 核	卢军前	卢军前	2024年1月1日
审 核	张俊丽	张俊丽	2024年1月1日
审 定			年 月 日
专业负责	张俊丽	张俊丽	2024年1月1日

图纸名称	系统图		
图 号	2024S009-0103-S-09		
专 业	给排水	版 次	1
阶 段	施工图	比 例	
第 1 张 共 1 张			