
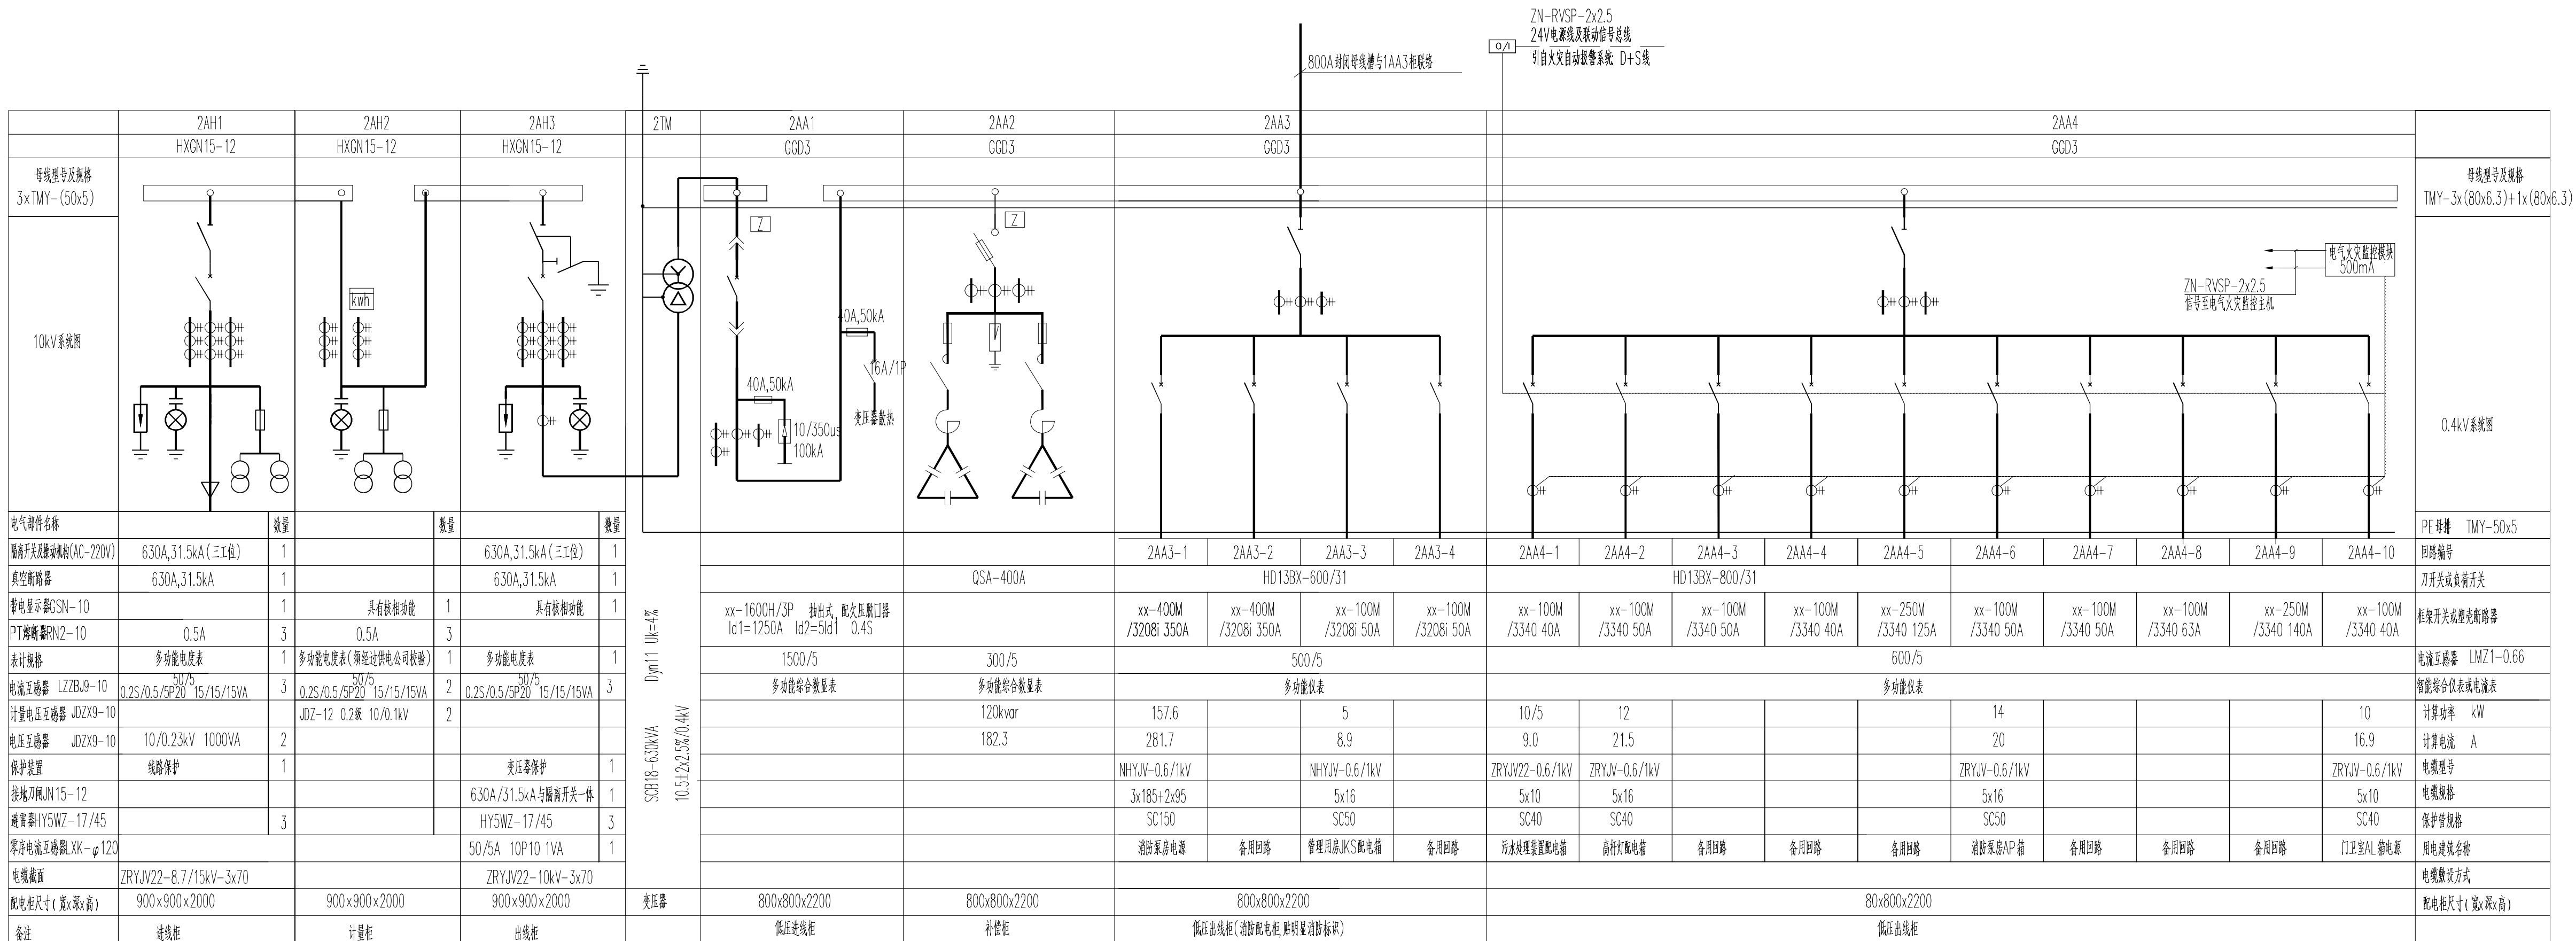


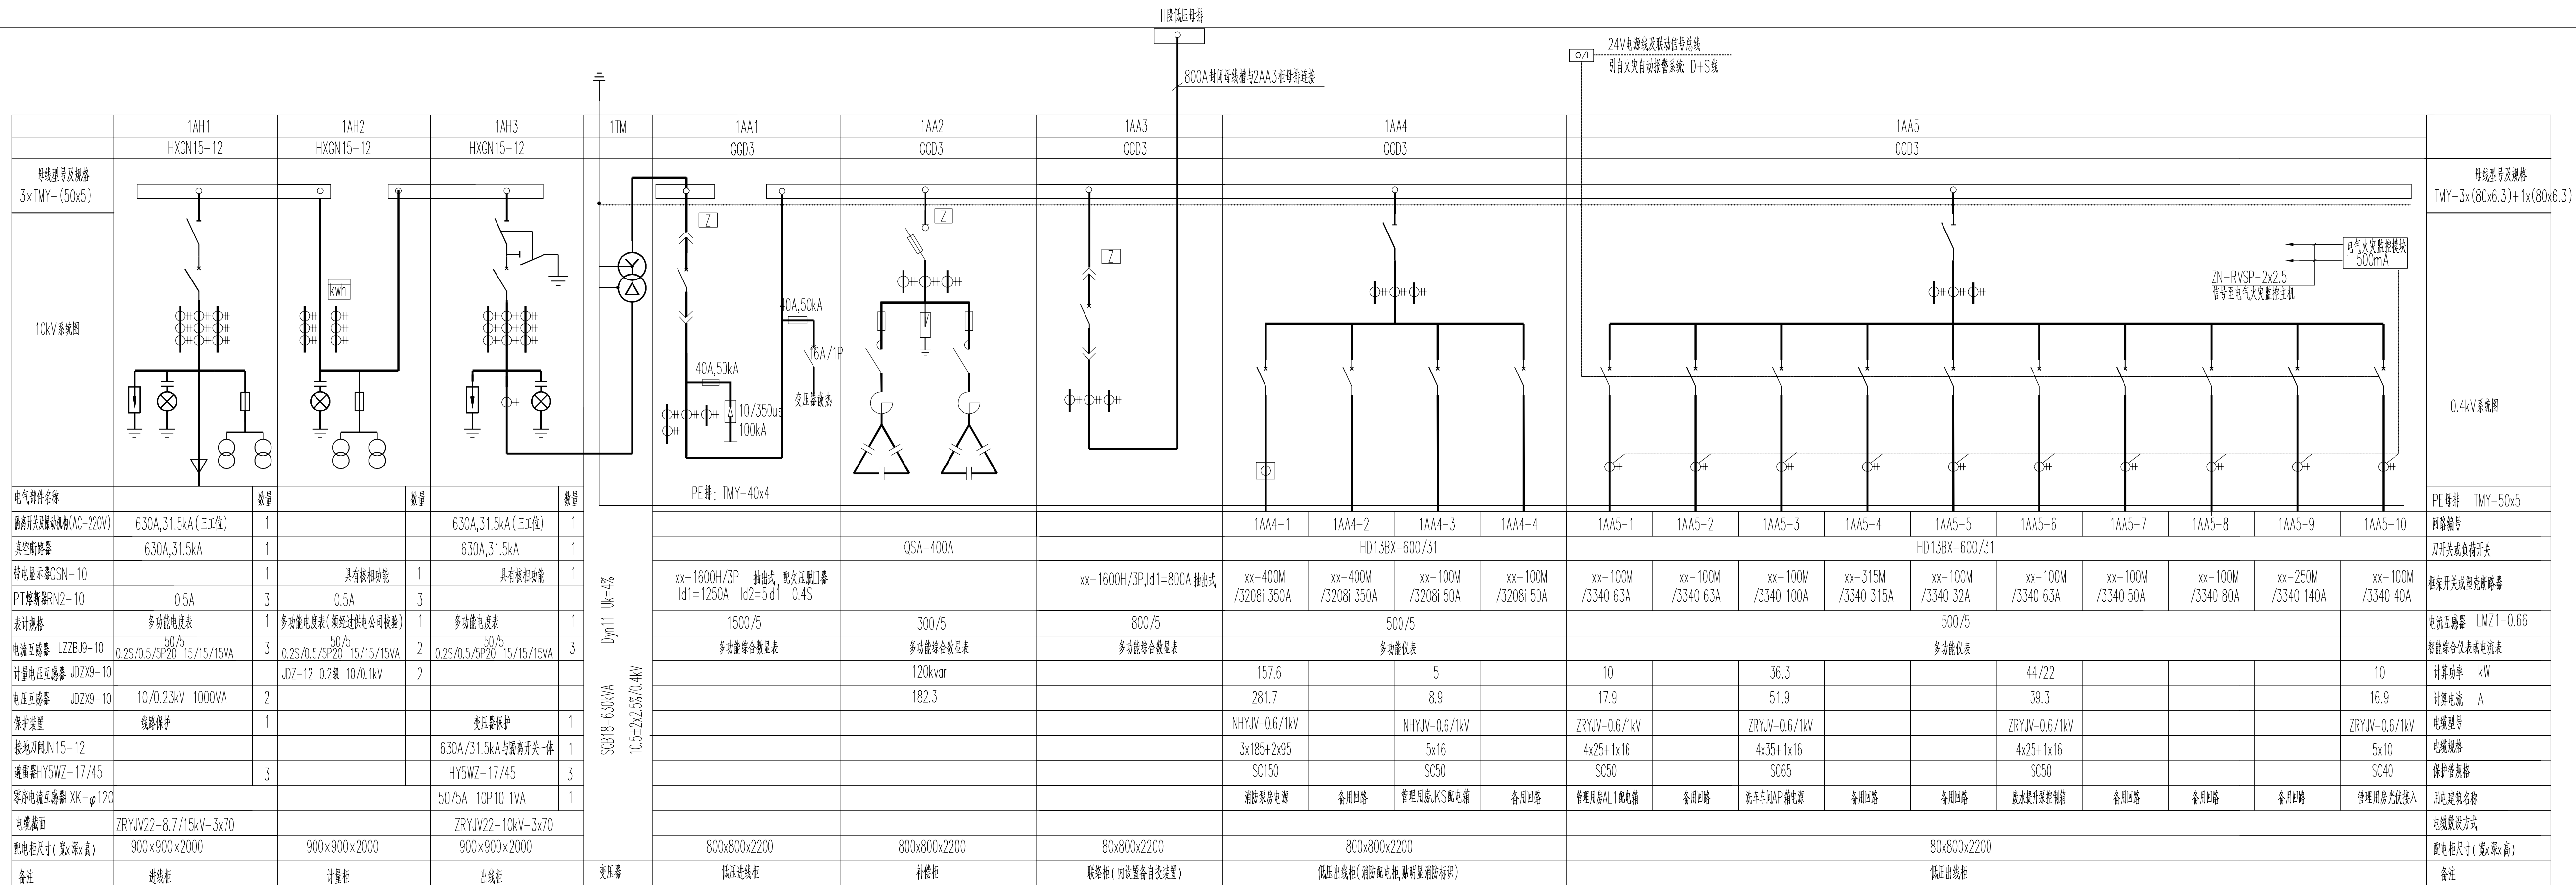

建设单位	伊犁新天煤化工有限责任公司		
项目名称	伊犁新天煤化工有限责任公司危化品 运输车辆停车场项目		
子项名称	电气外线		
制 图	庞静依	沈海龙	2024年1月18日
设 计	庞静依	沈海龙	2024年1月18日
校 核	周建军	周建军	2024年1月18日
审 核	彭 春	彭 春	2024年1月18日
审 定			年 月 日
专业负责	庞静依	沈海龙	2024年1月18日
图纸名称	箱式变电站系统图		
图 号	2024S009-01-平-D-03		
专 业	电气	版 次	1
阶 段	施工图	比 例	1:100
第 1 张		共 1 张	