
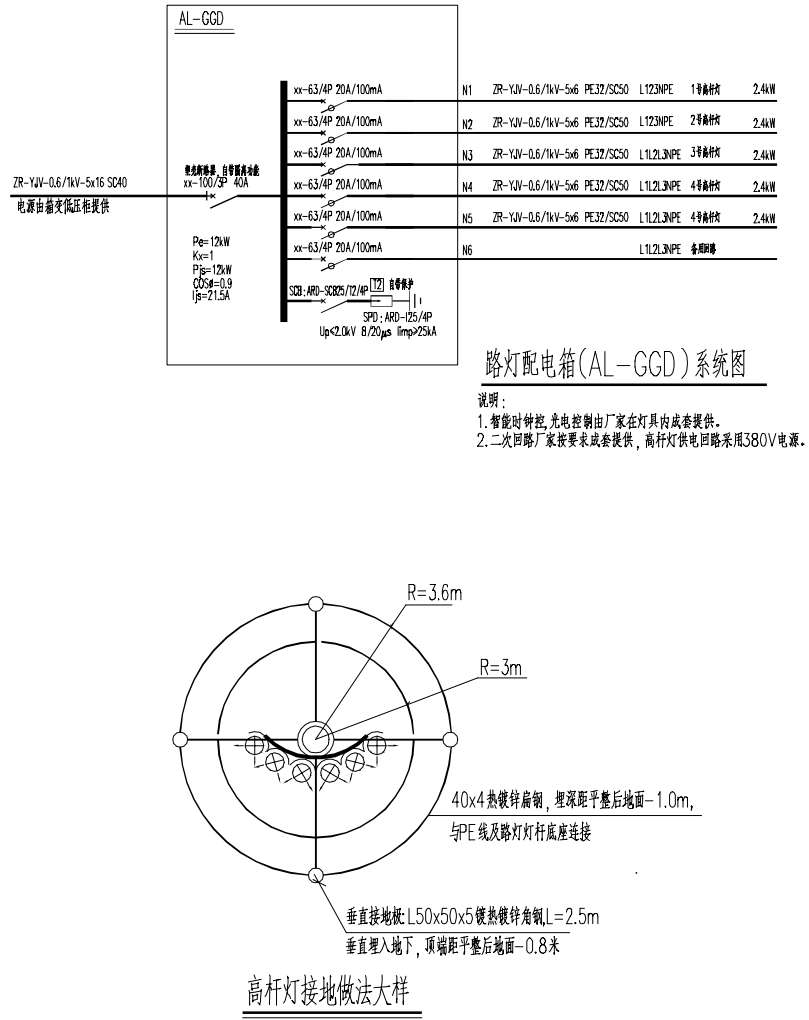
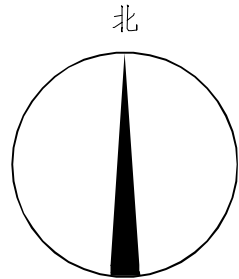
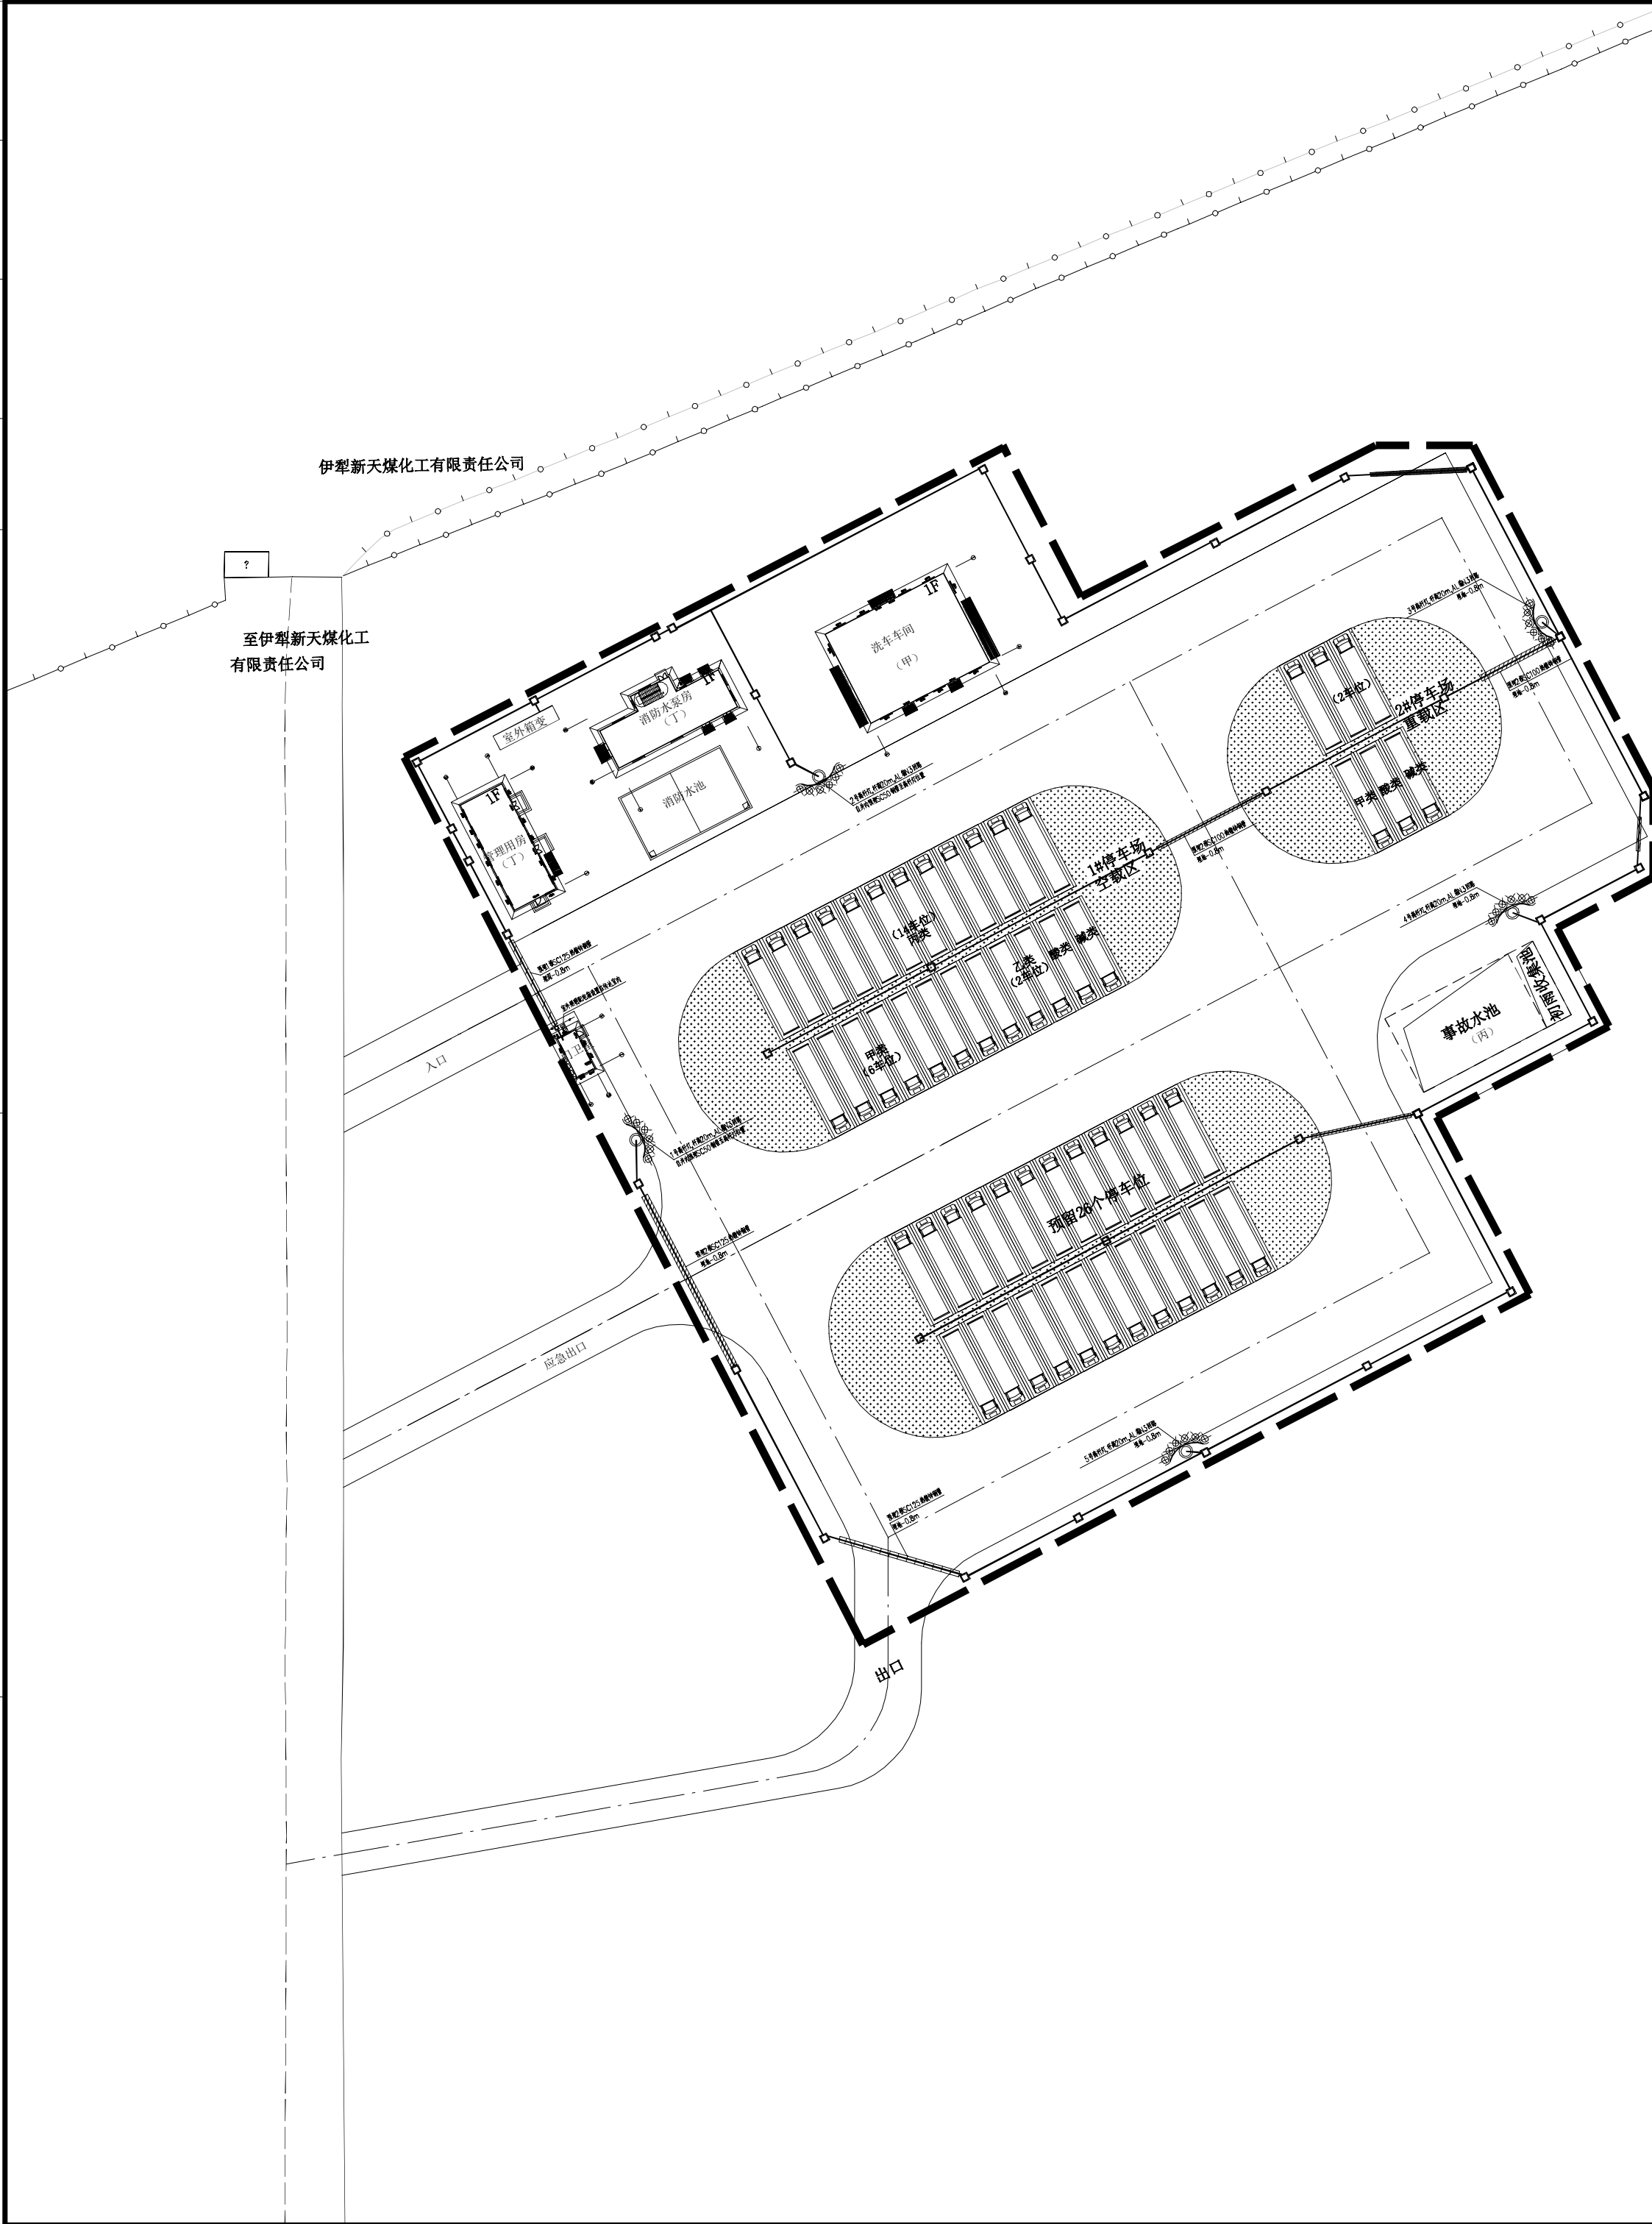


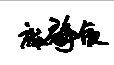

 新疆化工设计研究院 有限责任公司 XINJIANG CHEMICAL ENGINEERING DESIGN & RESEARCH INSTITUTE CO.,LTD			
地 址	新疆乌鲁木齐市新市区喀什东路559号		
电 话	0991-7987635 0991-7987632		
建设单位	伊犁新天煤化工有限责任公司		
项目名称	伊犁新天煤化工有限责任公司危化品运输车辆停车场项目		
子项名称	电气外线		
制 图	庞静依		2024年1月18日
设 计	庞静依		2024年1月18日
校 核	周建军		2024年1月18日
审 核	彭 春		2024年1月18日
审 定			年 月 日
专业负责	庞静依		2024年1月18日
图纸名称	停车场照明平面图		
图 号	2024S009-01-W-D-06		
专 业	电气	版 次	1
阶 段	施工图	比 例	1:100
第 1 张 共 1 张			