

日期	
姓名	
会签专业	

B

C


D

E


F

G

H

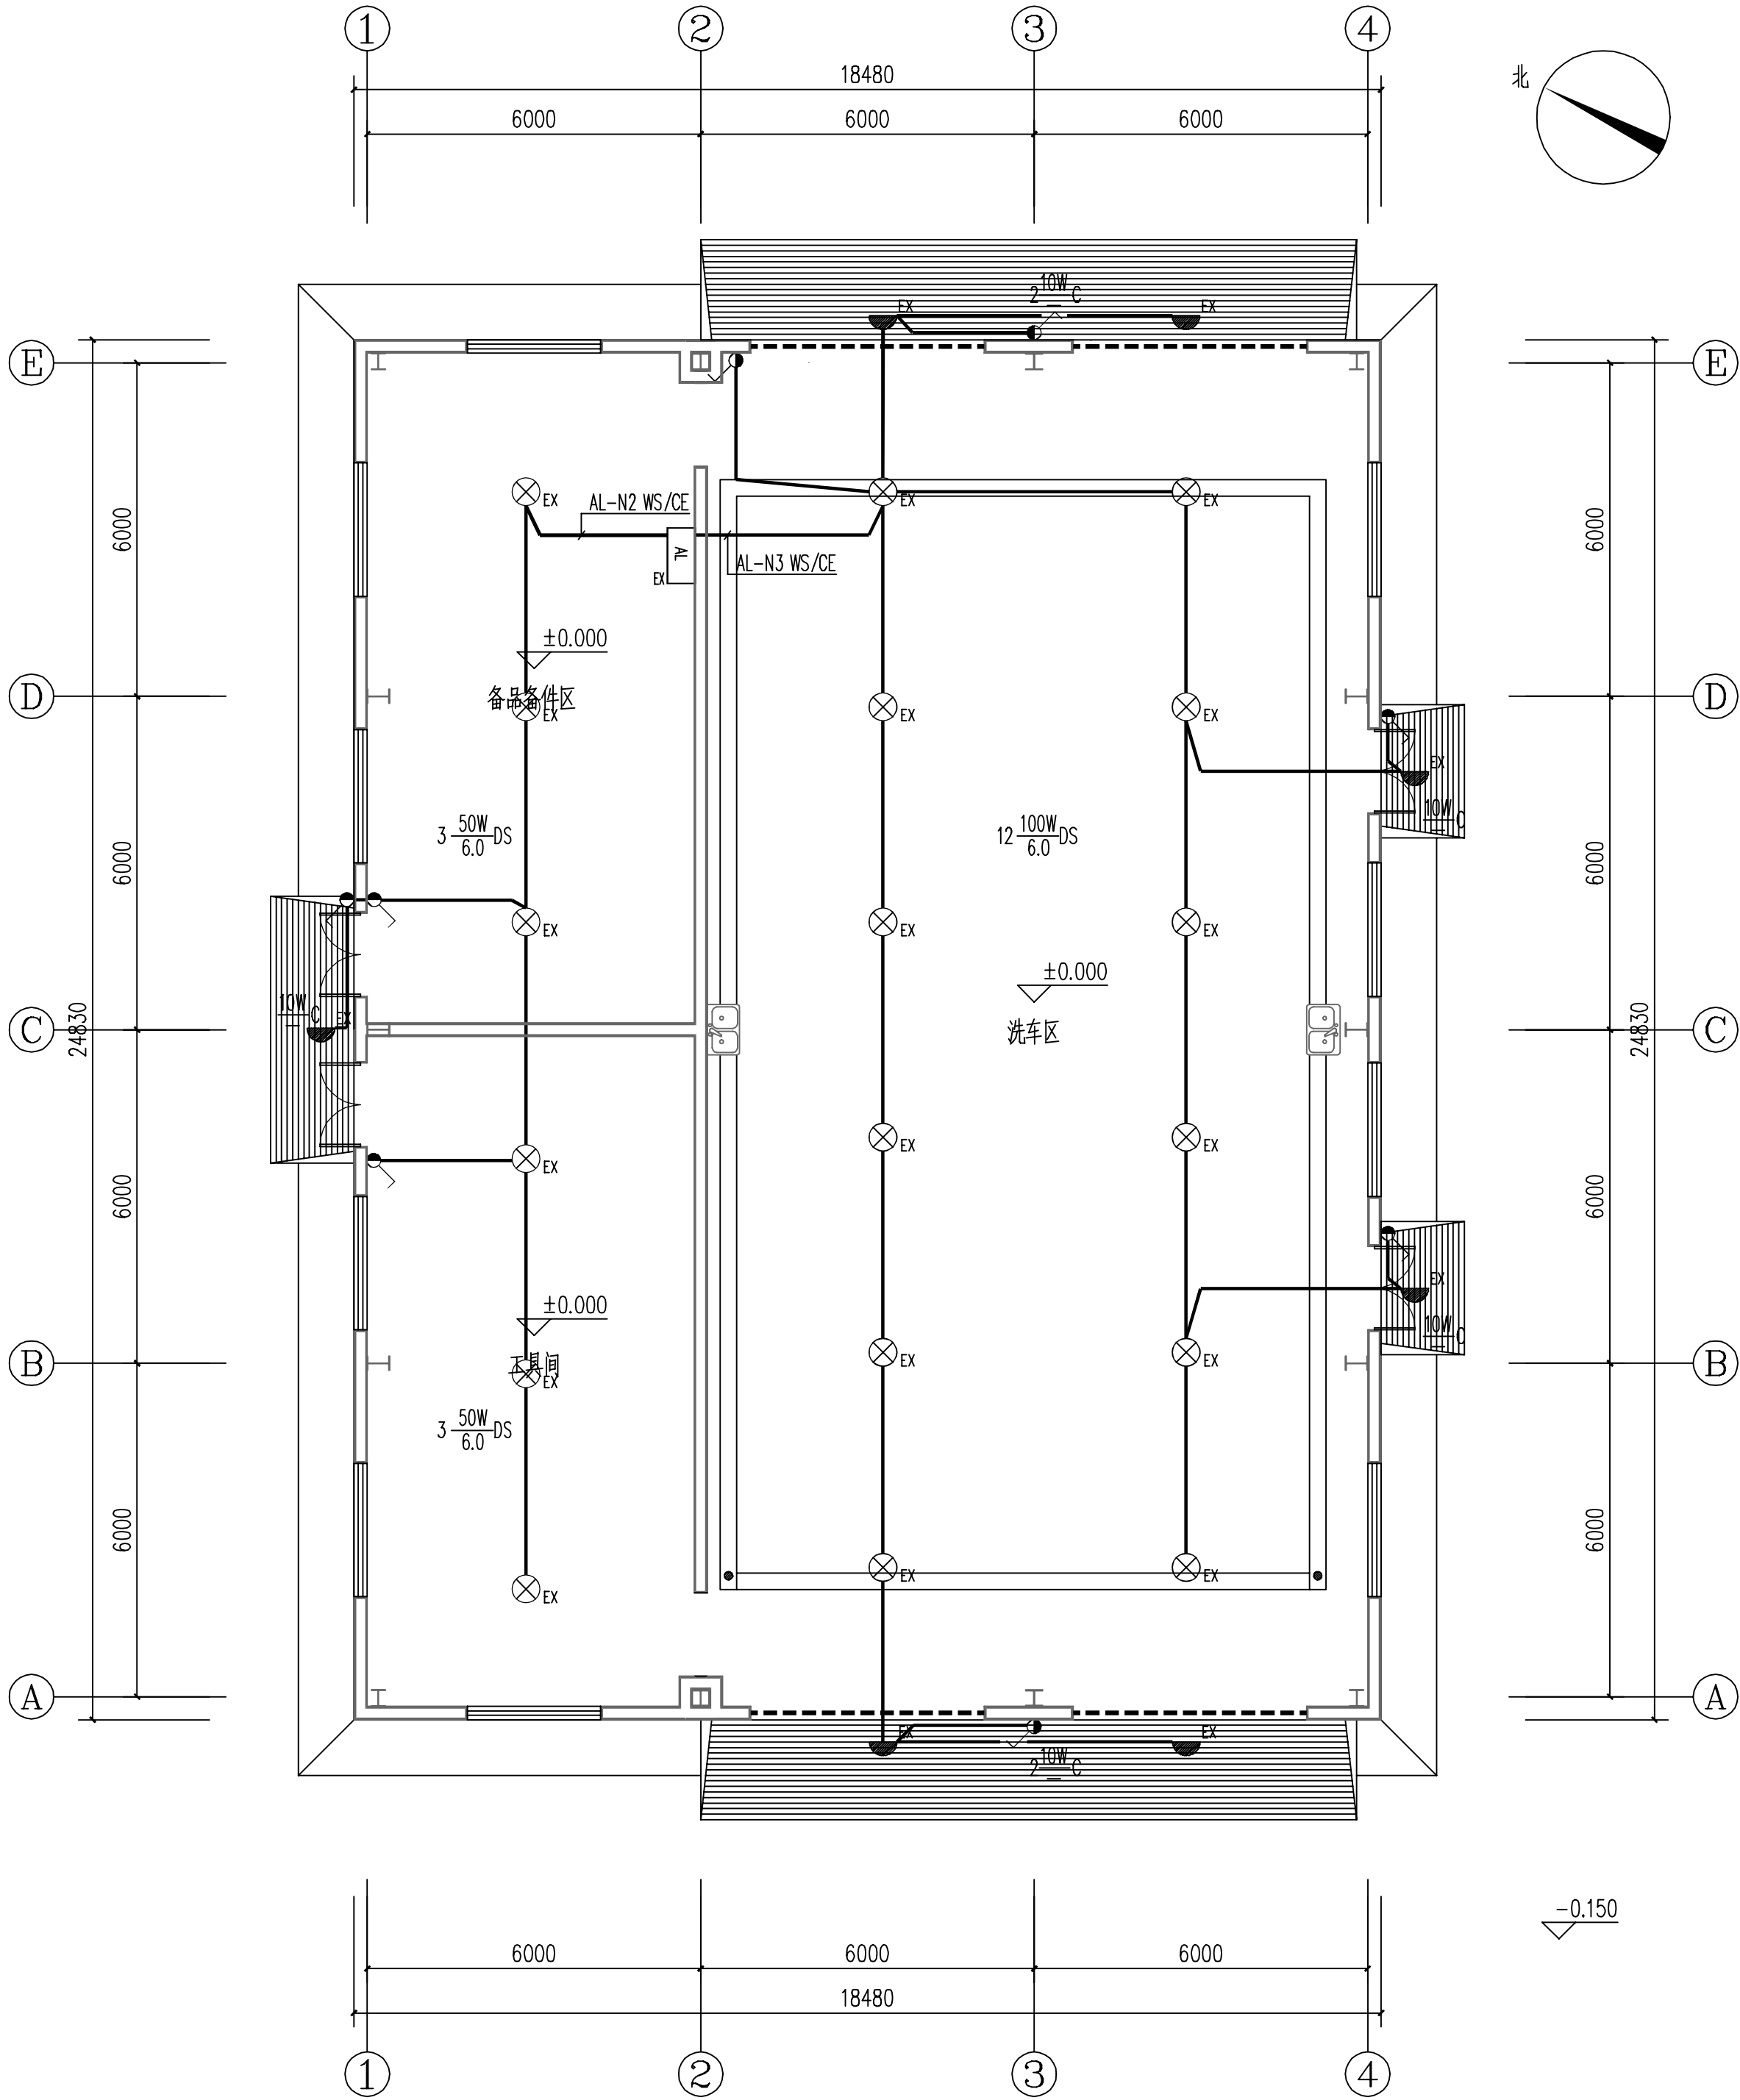

照明平面图 1:100

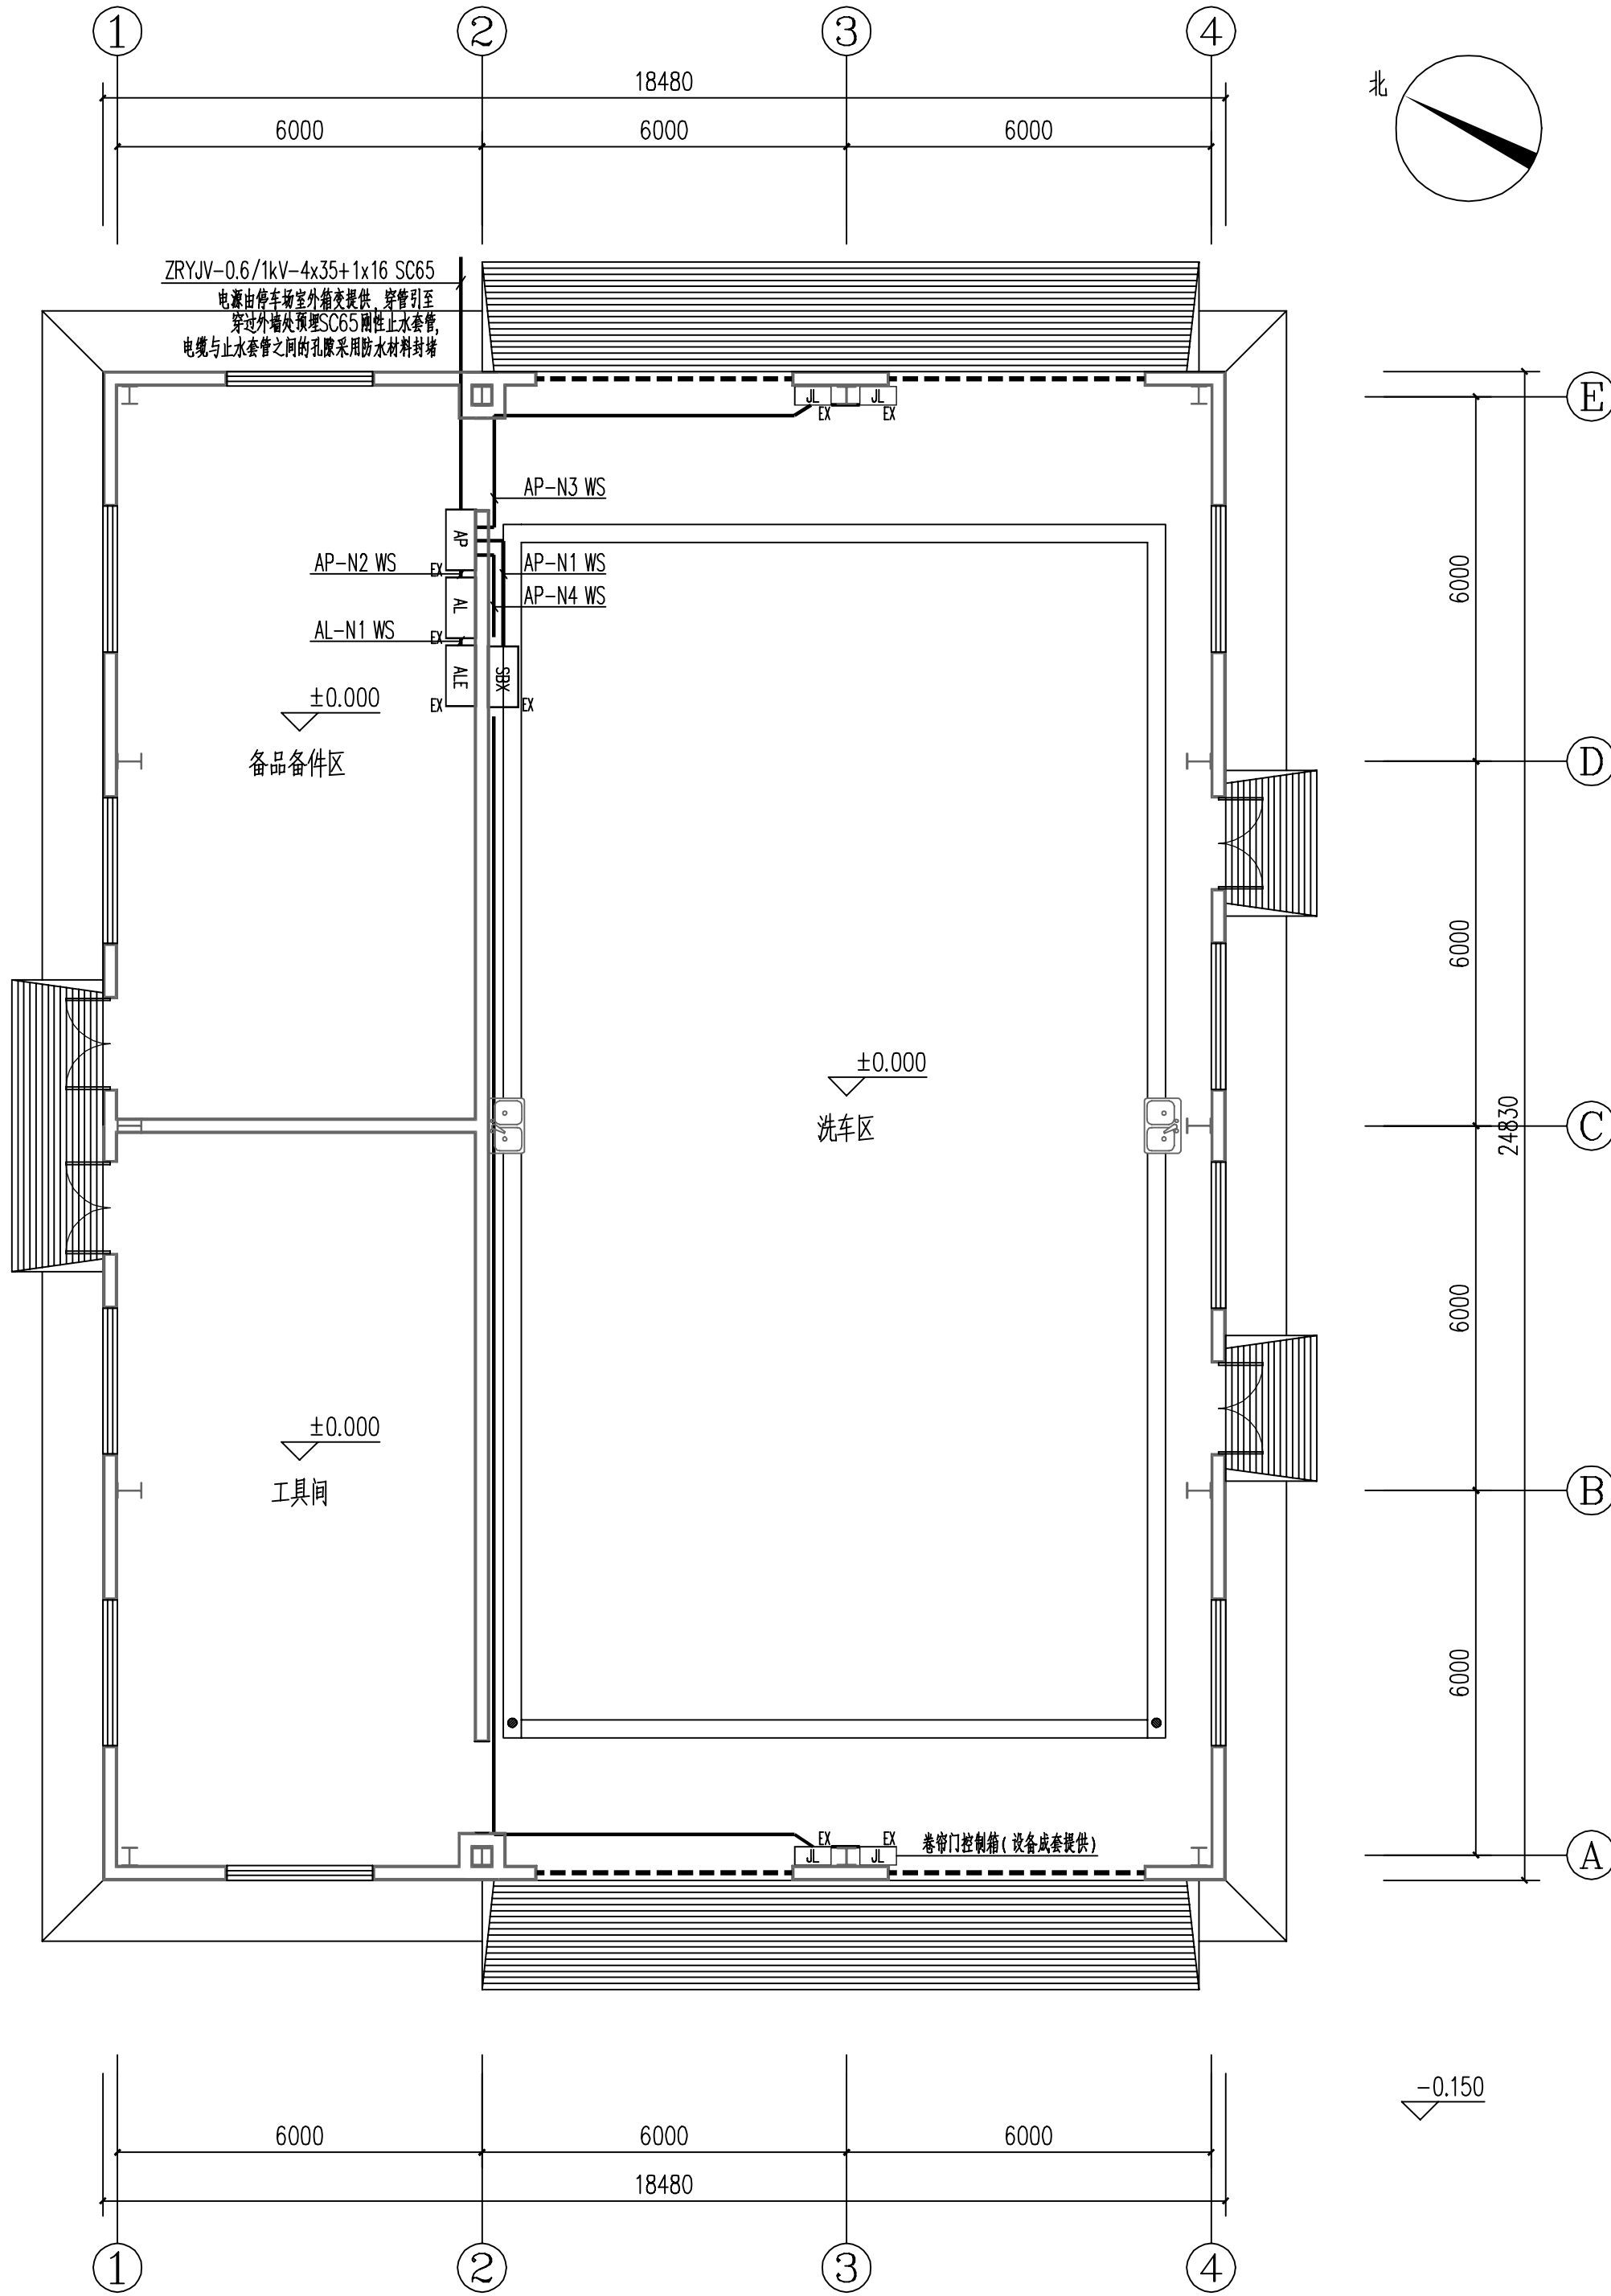

配电平面图 1:100



新疆化工设计研究院
有限责任公司

XINJIANG CHEMICAL ENGINEERING DESIGN
& RESEARCH INSTITUTE CO.,LTD

地 址 新疆乌鲁木齐市新市区喀什东路559号
电 话 0991-7987635 0991-7987632

建设单位 伊犁新天煤化工有限责任公司

项目名称 伊犁新天煤化工有限责任公司
危化品运输车辆停车场项目

子项名称 洗车车间

制 图	周建军	周建军	2024年1月15日
设 计	周建军	周建军	2024年1月15日
校 核	庞静依	庞静依	2024年1月15日
审 核	彭 春	彭 春	2024年1月15日
审 定			年 月 日
专业负责	庞静依	庞静依	2024年1月15日

图纸名称 照明及配电平面图

图 号 2024S009-0102-D-05

专 业 电 气 版 次 1

阶 段 施工图 比 例 1:100

第 1 张 共 1 张