

日期	
姓名	
会签专业	

B

C


D

E


F

G

H

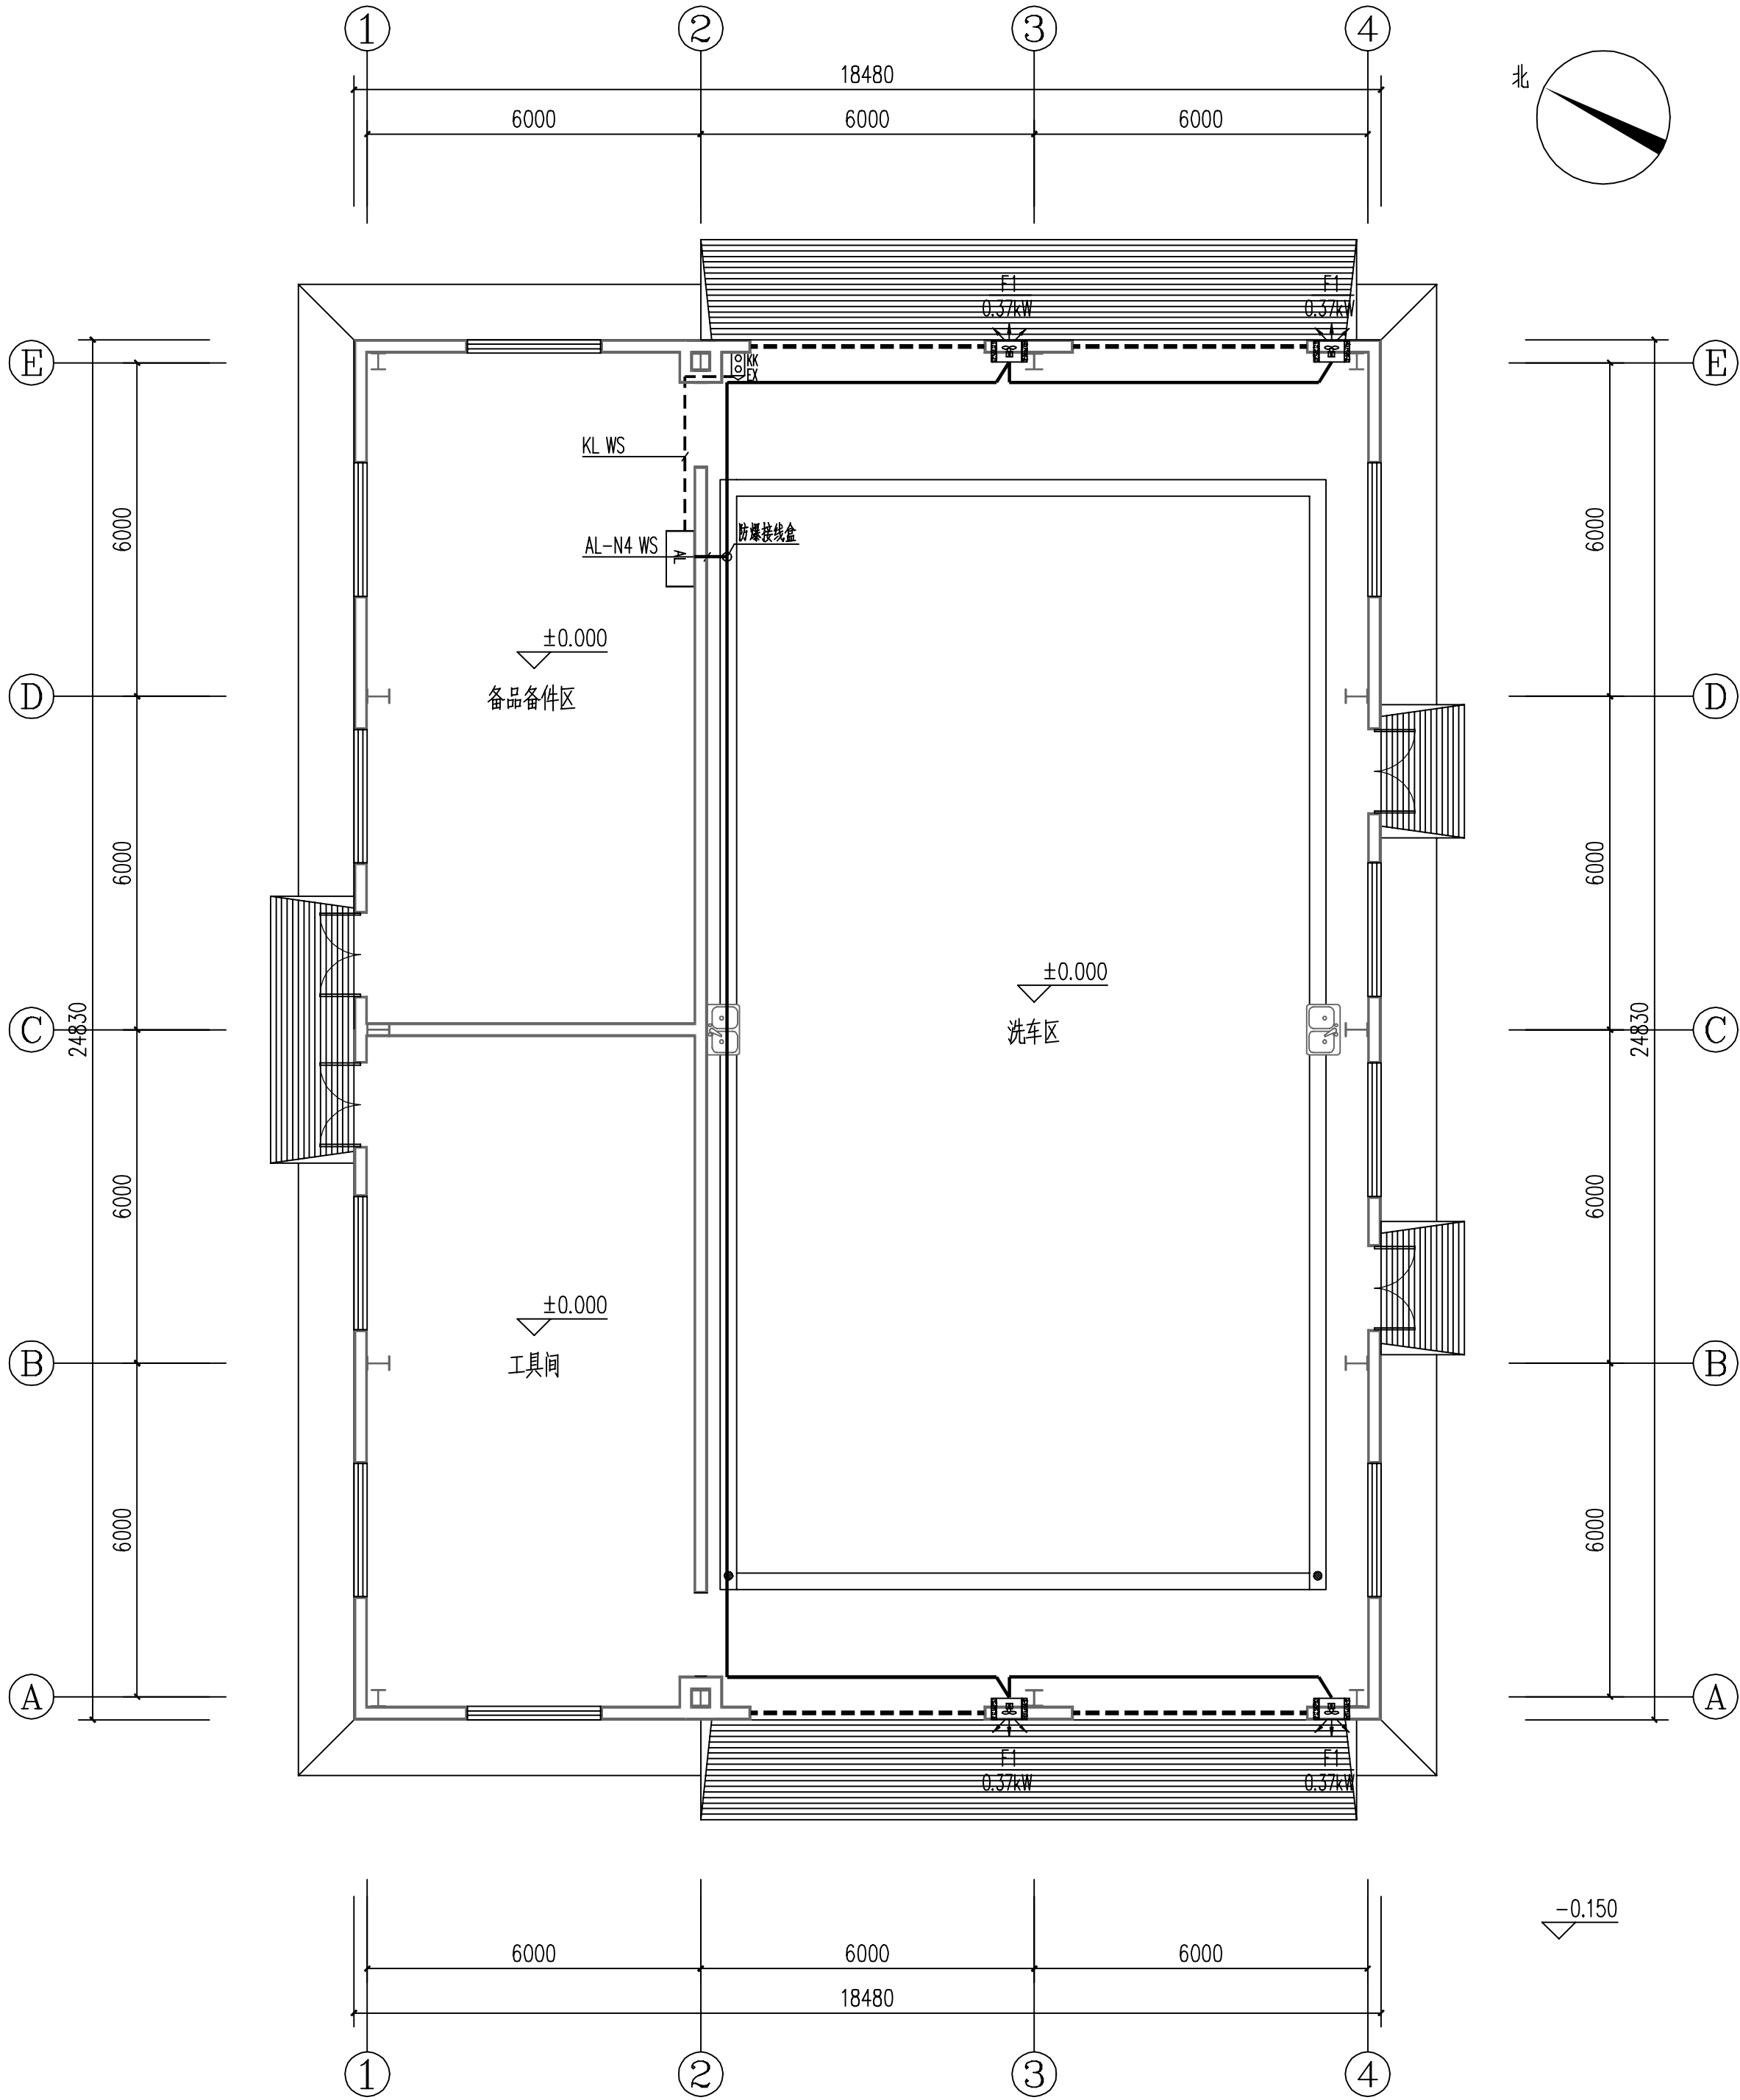

风机配电平面图 1:100

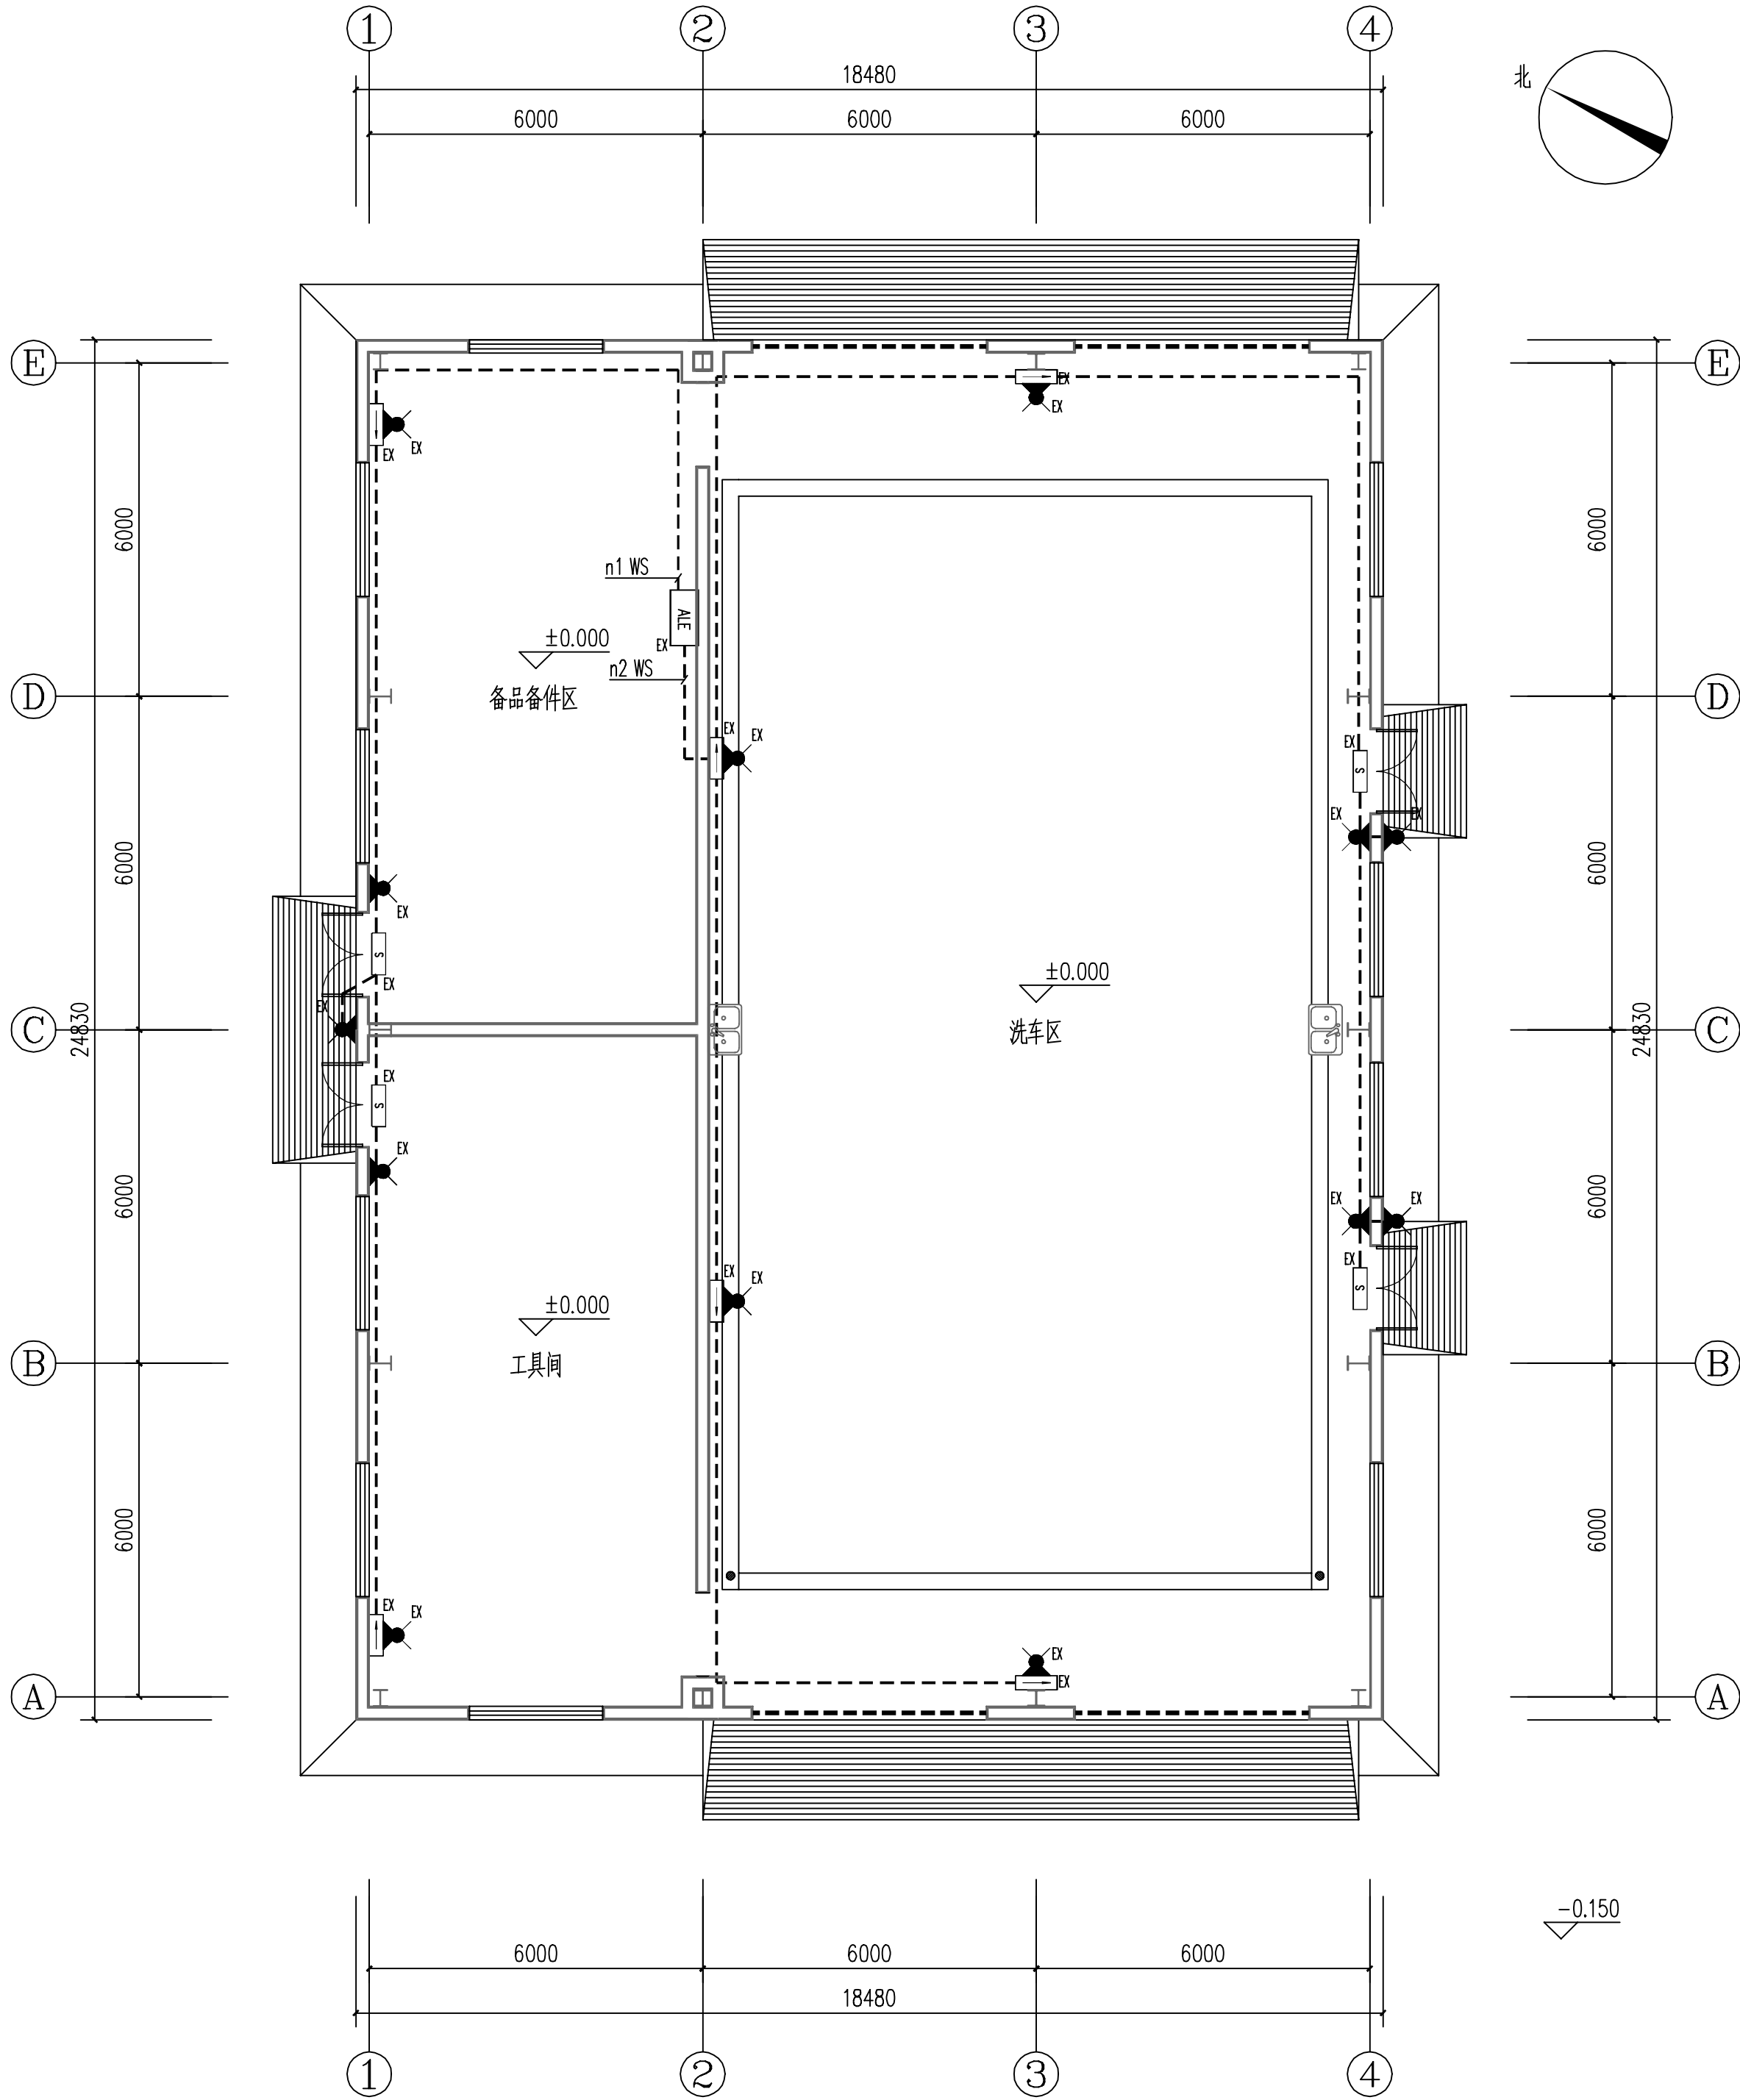

应急照明平面图 1:100



新疆化工设计研究院
有限责任公司

XINJIANG CHEMICAL ENGINEERING DESIGN
& RESEARCH INSTITUTE CO.,LTD

地 址 新疆乌鲁木齐市新市区喀什东路559号
电 话 0991-7987635 0991-7987632

建设单位 伊犁新天煤化工有限责任公司

项目名称 伊犁新天煤化工有限责任公司
危化品运输车辆停车场项目

子项名称 洗车间

制 图 周建军 风建军 2024年1月15日

设 计 周建军 风建军 2024年1月15日

校 核 庞静依 风建军 2024年1月15日

审 核 彭 春 风建军 2024年1月15日

审 定 年 月 日

专业负责 庞静依 风建军 2024年1月15日

图纸名称 风机配电及应急照明平面图

图 号 2024S009-0102-D-06

专 业 电 气 版 次 1

阶 段 施工图 比 例 1:100

第 1 张 共 1 张