

日期	
姓名	
专业	
签字	

B

C


D

E

F


G

H

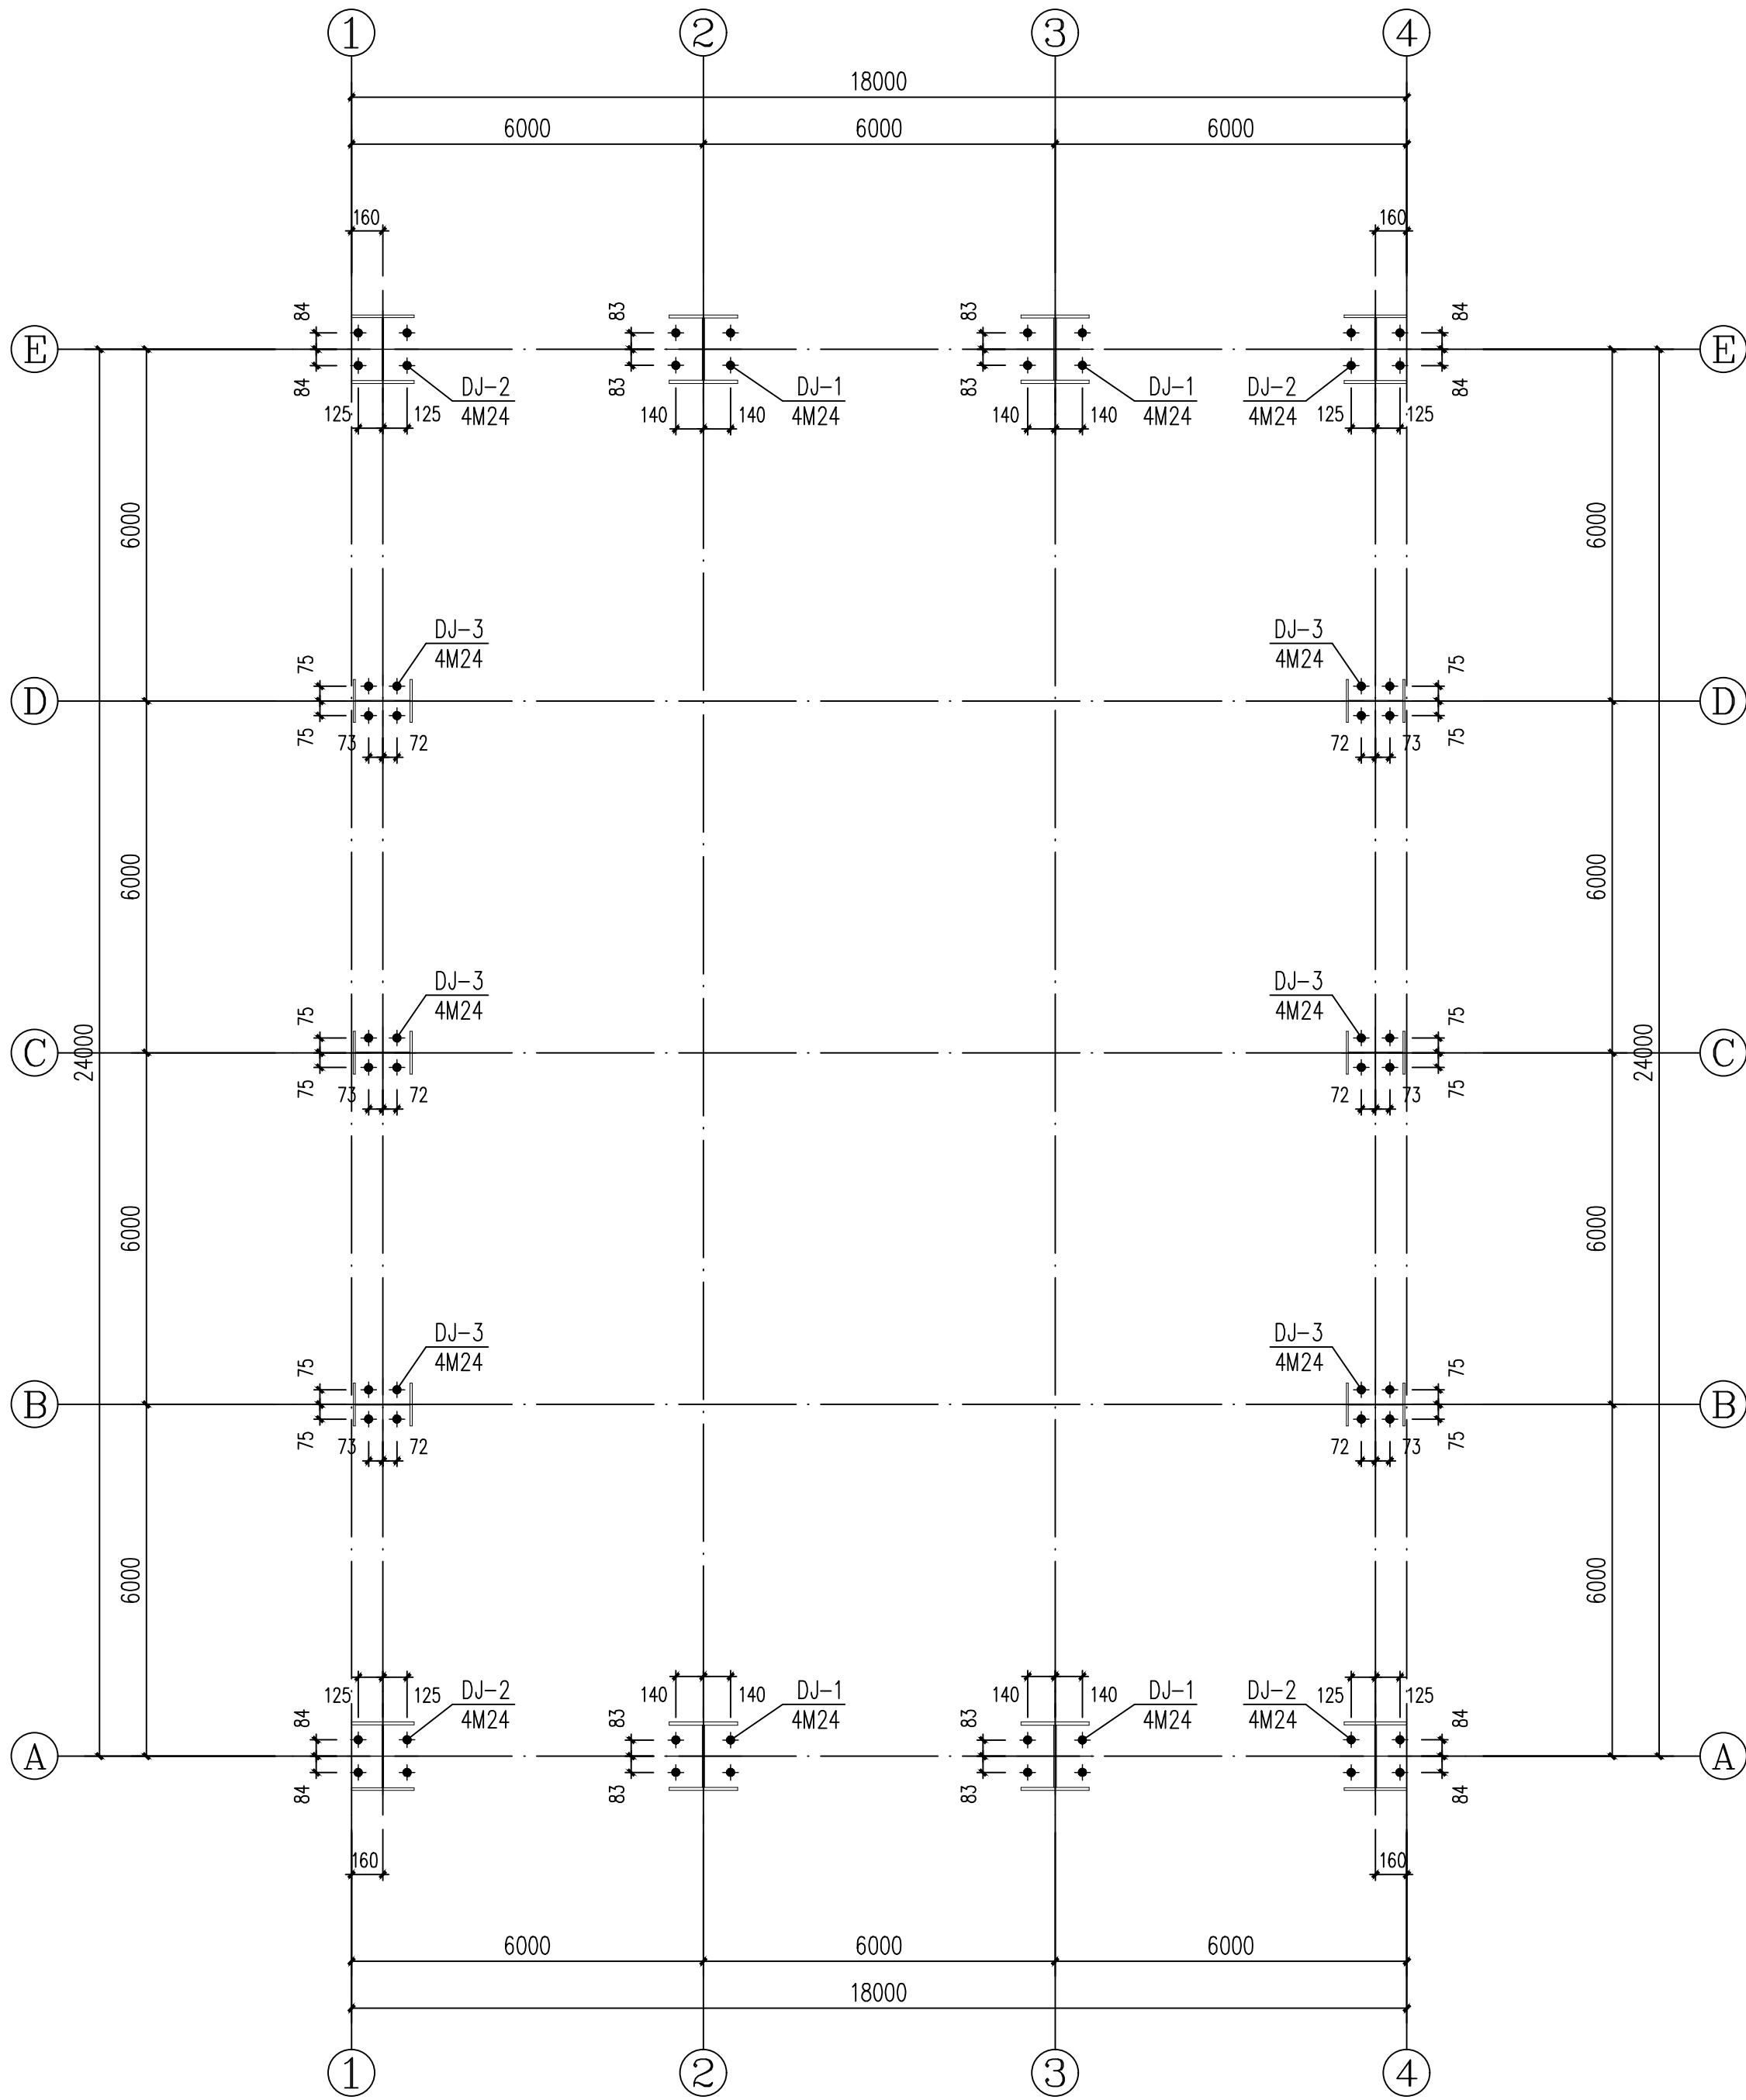


地脚螺栓布置图 1:100


- 柱脚锚栓材质为Q235B,柱脚锚栓采用双螺母。
- 锚栓埋置的标高、位置必须保证,锚栓预埋前核实刚架图中柱脚定位。
- 施工中应对锚栓螺紋加强防护。
- 柱脚增设抗剪键,土建施工中必须在基础顶部预留抗剪键洞坑。
- 锚栓埋置时,应注意建筑物柱脚锚栓相对轴线位置尺寸。
- 锚栓标高安装误差按《钢结构工程施工质量验收规范》执行;

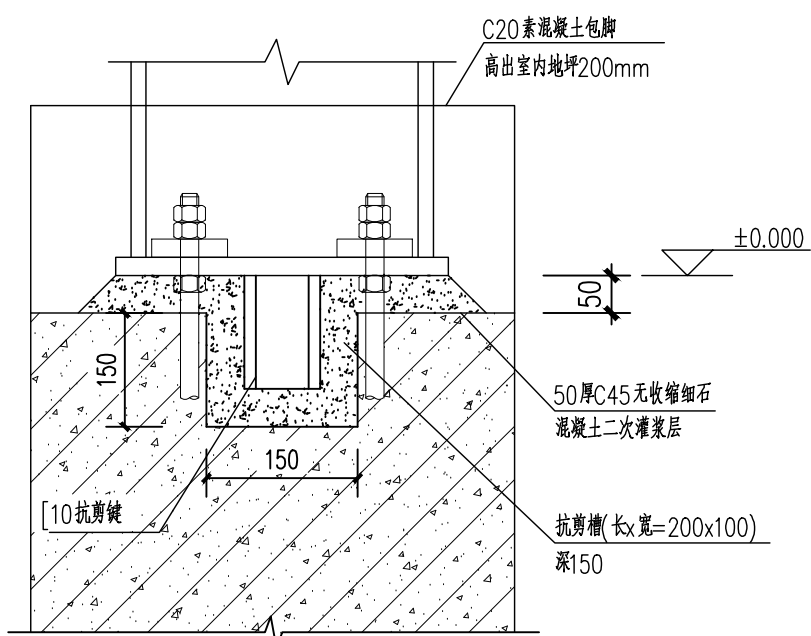


铰接柱脚构造详图

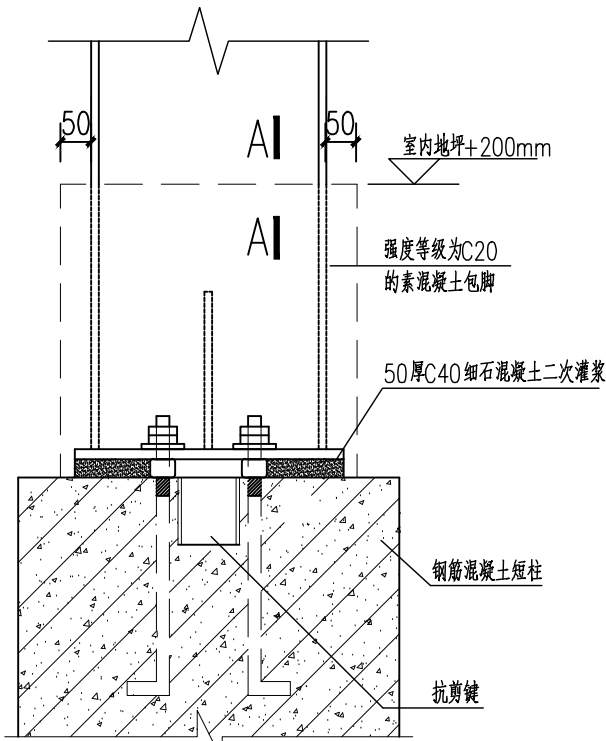

柱脚包脚详图

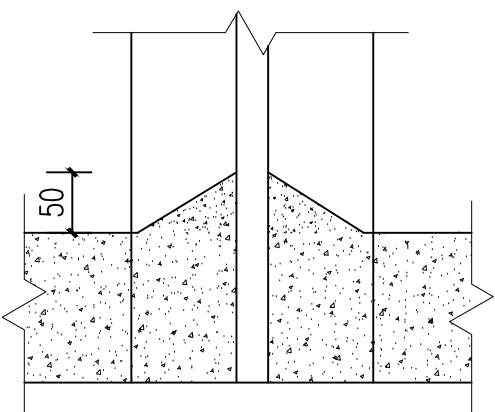

A-A

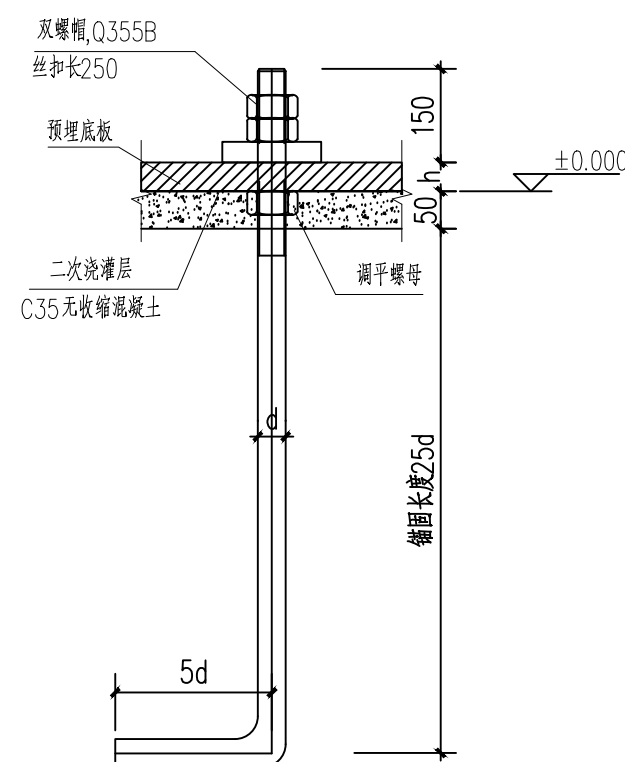

螺栓大样图
用于M24螺栓



新疆化工设计研究院

有限责任公司

XINJIANG CHEMICAL ENGINEERING DESIGN
& RESEARCH INSTITUTE CO.,LTD

地 址 新疆乌鲁木齐市新市区喀什东路559号

电 话 0991-7987635 0991-7987632

建设单位 伊犁新天煤化工有限责任公司

项目名称 伊犁新天煤化工有限责任公司
危化品运输车辆停车场项目

子项名称 洗车车间

制 图 王梁 王梁 2024年11月15日

设 计 王梁 王梁 2024年11月15日

校 核 冯惠玉 冯惠玉 2024年11月15日

审 核 柳强 柳强 2024年11月15日

审 定 年月日

专业负责 柳强 柳强 2024年11月15日

图纸名称 地脚螺栓布置图

图 号 2024S009-0102-TG-05

专 业 结构 版 次 1

阶 段 施工图 比 例 1 : 100

第 1 张 1 共 张