



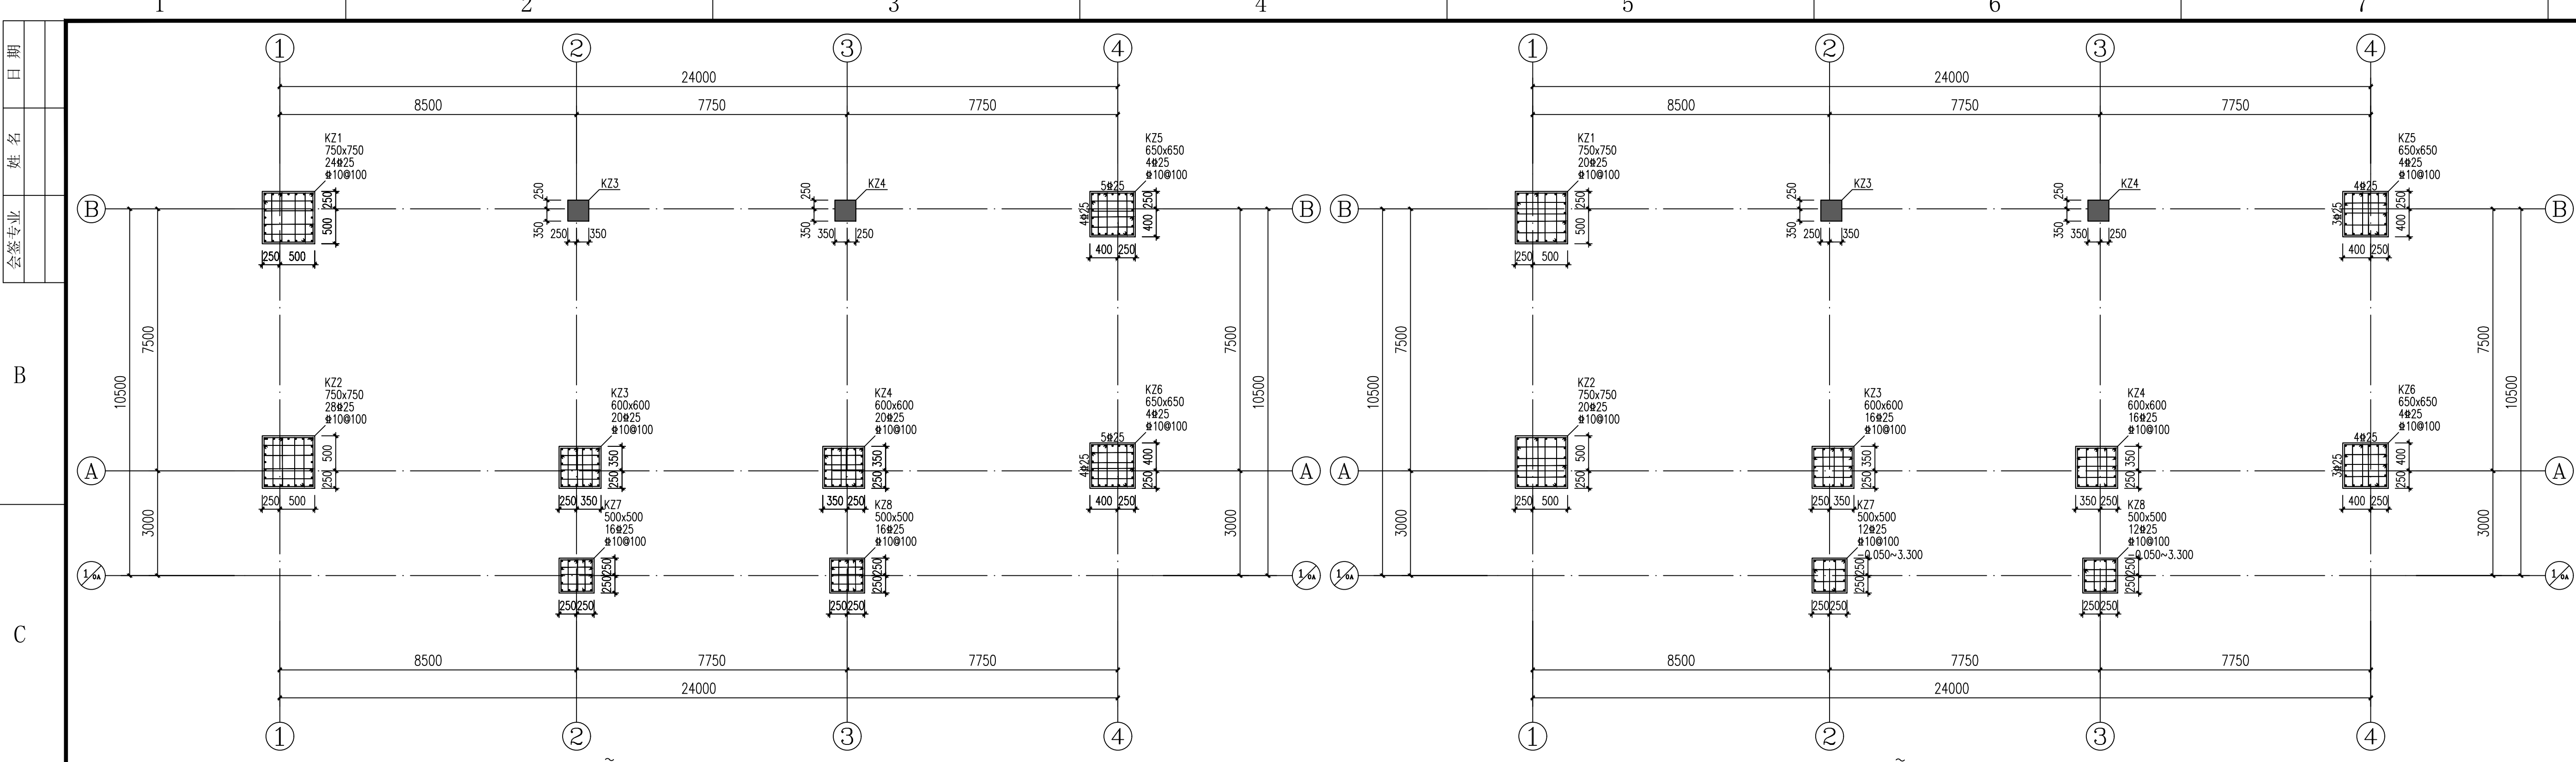

- 基顶 ~ -0.050m柱配筋图 1:100
- 混凝土标号: C30
  - 箍筋加密做法详见《22G101-1》第2-11页。
  - KZ-×纵向钢筋连接构造见《22G101-1》第2-9页。
  - KZ-×边柱和角柱柱顶纵向钢筋构造见《22G101-1》第2-14页。
  - KZ-×中柱柱顶纵向钢筋构造见《22G101-1》第2-15页。
  - 抗震等级: 一级, 抗震构造措施等级: 一级。
  - 图中所有柱编号仅用于本图, 图纸需配合国标图集(22G101-1)使用。
- 0.050m ~ 6.700m柱配筋图 1:100
- 混凝土标号: C30
  - 箍筋加密做法详见《22G101-1》第2-11页。
  - KZ-×纵向钢筋连接构造见《22G101-1》第2-9页。
  - KZ-×边柱和角柱柱顶纵向钢筋构造见《22G101-1》第2-14页。
  - KZ-×中柱柱顶纵向钢筋构造见《22G101-1》第2-15页。
  - 抗震等级: 一级, 抗震构造措施等级: 一级。
  - 图中所有柱编号仅用于本图, 图纸需配合国标图集(22G101-1)使用。

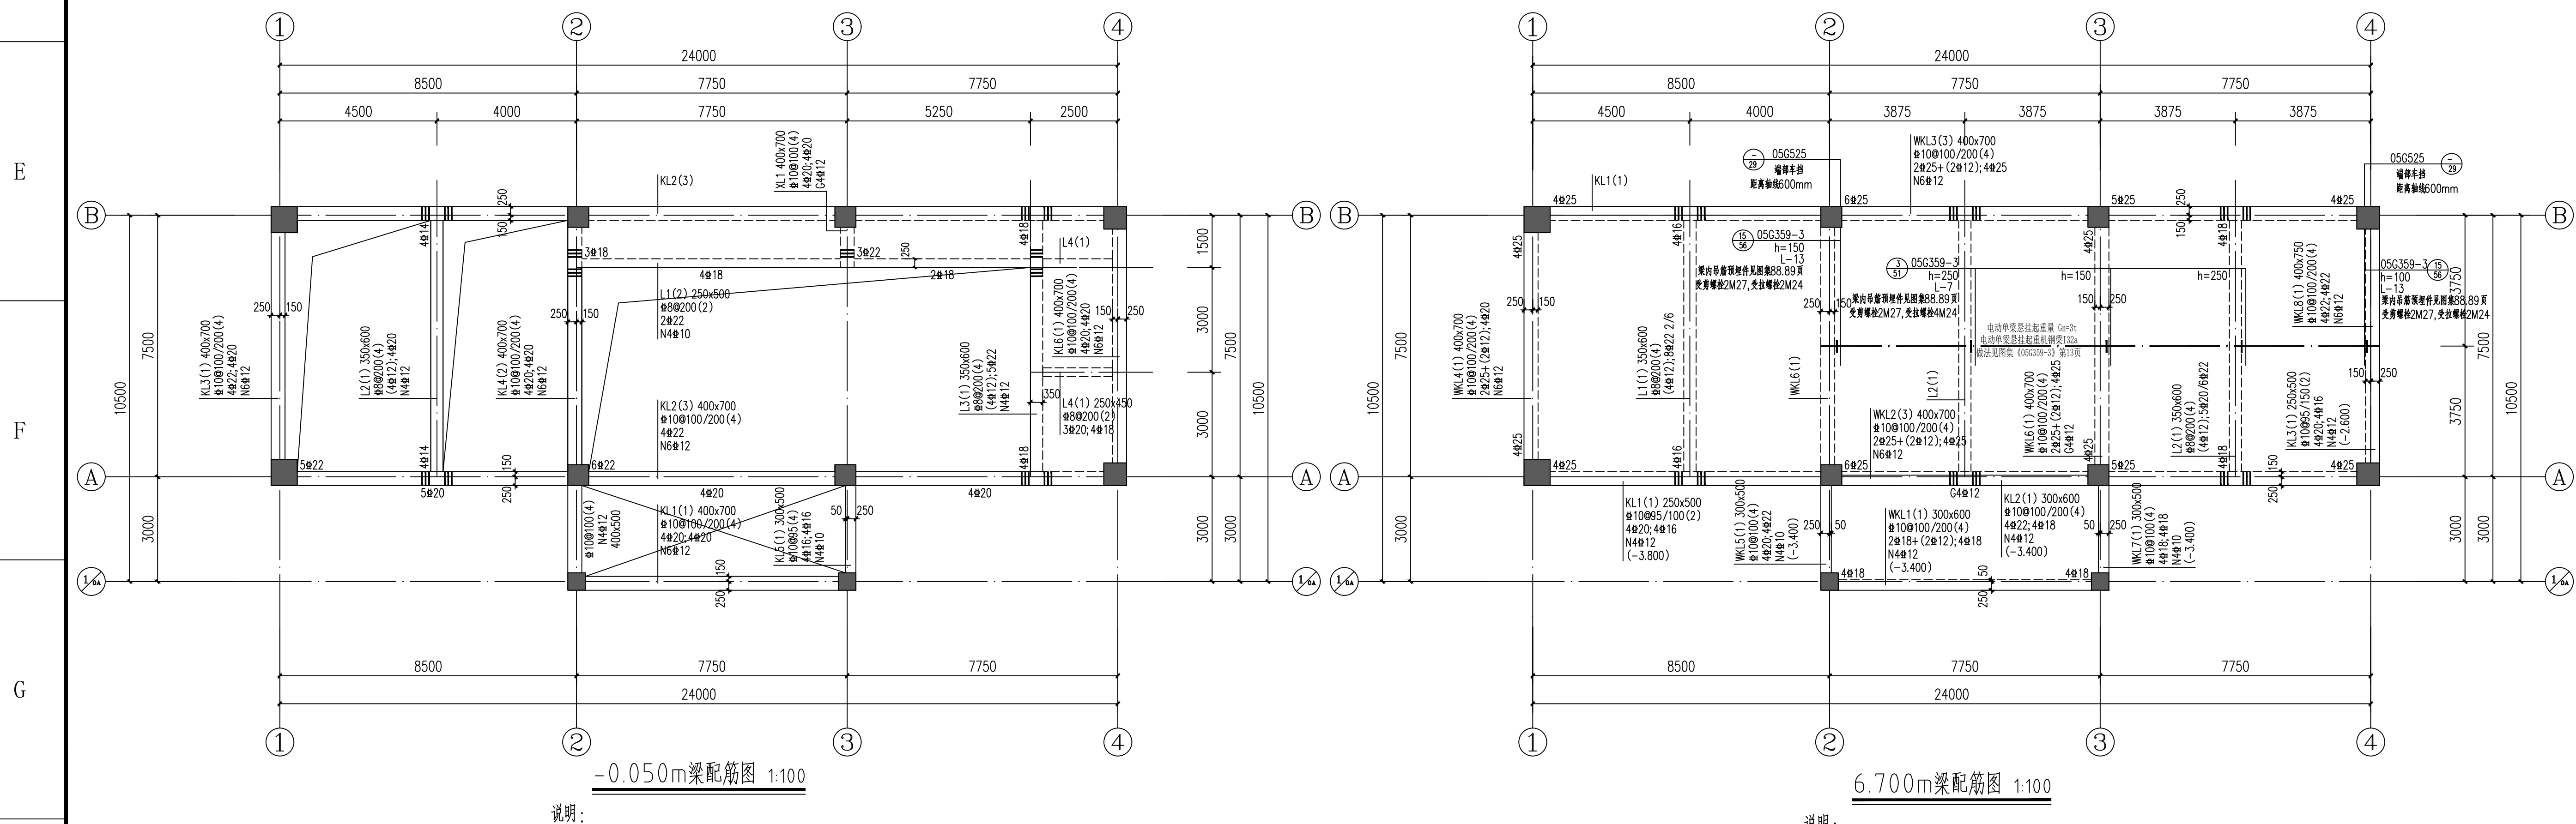

- 0.050m梁配筋图 1:100
- 说明:
- 梁定位除注明外均为轴线居中或与柱、墙一边平齐。
  - 本层梁砼强度等级: C30混凝土, 主筋为HRB400, 箍筋为HRB400。
  - 未注明梁附加箍筋均为每侧附加3根, 间距50, 钢筋等级、直径及肢数同该梁箍筋。
  - 梁支座水平锚固长度不满足0.4LabE、0.4Lab时按《22G101-1》第2-33页大样在水平段端部设置锚固件, 且总锚固长度(包含弯钩)不小于基本锚固长度的60%。
  - 图中梁顶原位标注后面加注“(通长)”表示该跨梁顶左支座、跨中、右支座均有原位标注, 其原位标注均与通长筋相同。
  - 根据15J401图集在梁上提前预埋楼梯埋件
- 6.700m梁配筋图 1:100
- 说明:
- 梁定位除注明外均为轴线居中或与柱、墙一边平齐。
  - 本层梁砼强度等级: C30混凝土, 主筋为HRB400, 箍筋为HRB400。
  - 未注明梁附加箍筋均为每侧附加3根, 间距50, 钢筋等级、直径及肢数同该梁箍筋。
  - 梁支座水平锚固长度不满足0.4LabE、0.4Lab时按《22G101-1》第2-33页大样在水平段端部设置锚固件, 且总锚固长度(包含弯钩)不小于基本锚固长度的60%。
  - 图中梁顶原位标注后面加注“(通长)”表示该跨梁顶左支座、跨中、右支座均有原位标注, 其原位标注均与通长筋相同。

新疆化工设计研究院  
有限责任公司

XINJIANG CHEMICAL ENGINEERING DESIGN  
& RESEARCH INSTITUTE CO.,LTD

|     |                           |  |  |
|-----|---------------------------|--|--|
| 地 址 | 新疆乌鲁木齐市新市区喀什东路559号        |  |  |
| 电 话 | 0991-7987635 0991-7987632 |  |  |

|      |                               |     |             |
|------|-------------------------------|-----|-------------|
| 建设单位 | 伊犁新天煤化工有限责任公司                 |     |             |
| 项目名称 | 伊犁新天煤化工有限责任公司<br>危化品运输车辆停车场项目 |     |             |
| 子项名称 | 消防水泵房及消防水池                    |     |             |
| 制 图  | 刘欣欣                           | 时 限 | 2024年11月20日 |
| 设 计  | 刘欣欣                           | 时 限 | 2024年11月20日 |
| 校 核  | 侯军                            | 侯 军 | 2024年11月20日 |
| 审 核  | 柳强                            | 柳 强 | 2024年11月20日 |
| 审 定  |                               |     | 年 月 日       |
| 专业负责 | 柳强                            | 柳 强 | 2024年11月20日 |

|      |                     |     |         |
|------|---------------------|-----|---------|
| 图纸名称 | 柱、梁配筋图              |     |         |
| 图 号  | 2024S009-0103-TG-05 |     |         |
| 专 业  | 结构                  | 版 次 | 1       |
| 阶 段  | 施工图                 | 比 例 | 1 : 100 |

第 1 张 共 1 张